


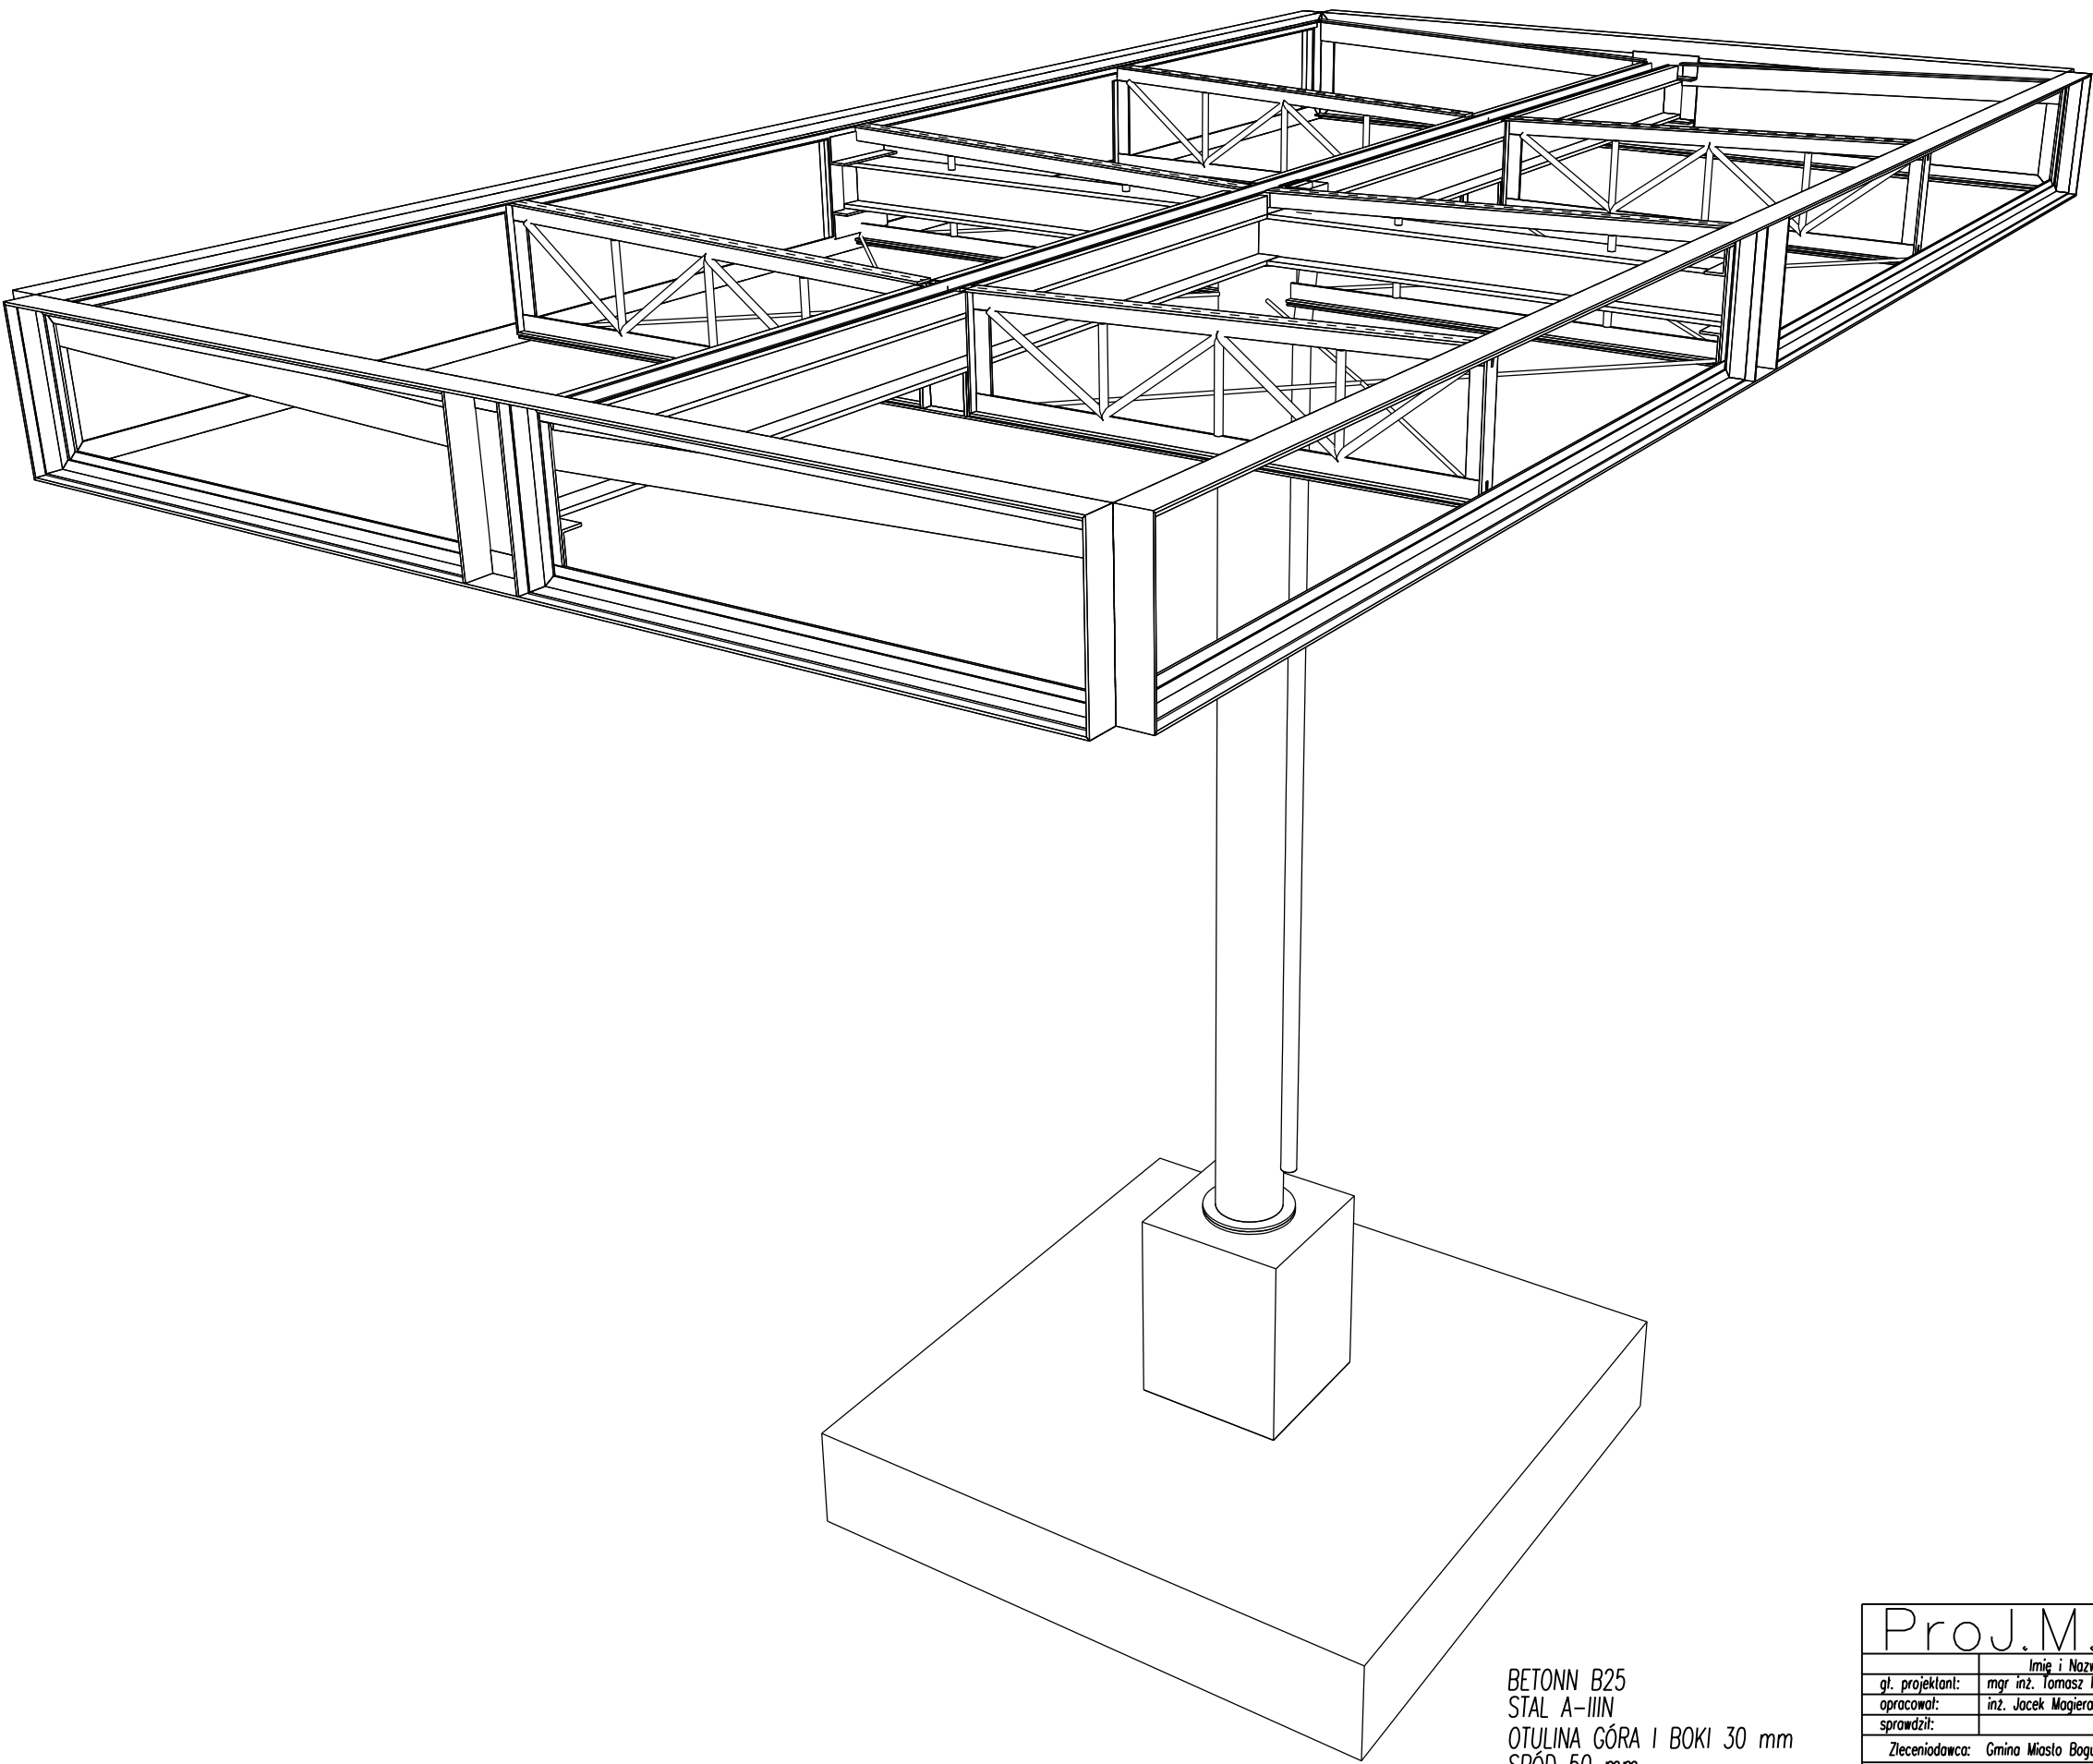

BETONN B25
STAL A-IIIIN
OTULINA GÓRA I BOKI 30 mm
SPÓD 50 mm

Proj.M.		Jacek Magiera			
		ul. STAROMEJSKA 8/2u, 58-560 JELEŃNA GÓRA, tel.: 508396919, e-mail: projm@interia.pl			
gt. projektant:	mgr inż. Tomasz MAGIERA	Podpis	Data	Nr uprawnień	Nr archiw.:
opracował:	inż. Jacek Magiera		12.2016	662/01/DUW	Stadium: PZT
sprawdził:					Część: Skala: 1:25
Zleceniodawca: Gmina Miasto Boguszów-Gorce, plac Odrodzenia 1, 58-370 Boguszów-Gorce					
Temat: Projekt wykonawczy rewitalizacji przestrzeni publicznych dzielnicy "Boguszów" w ramach zadania inwestycyjnego pn. "Realizacja przedsięwzięć w ramach Lokalnego Programu Rewitalizacji"					
Tytuł rysunku: Wiata przystankowa - rysunek zestawowy, dz. nr 1172, 763, 322/8, 320, obr. 3 Boguszów, gmina Boguszów-Gorce					Nr rys.: W-3