
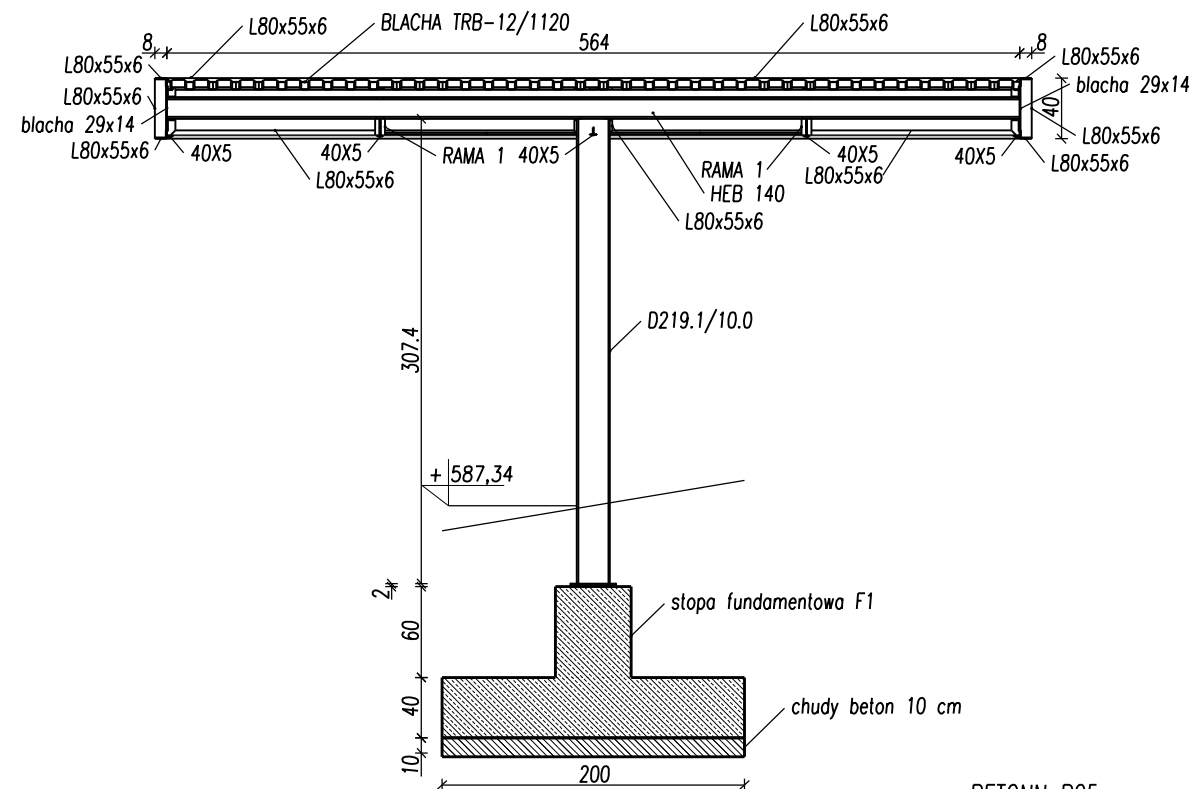
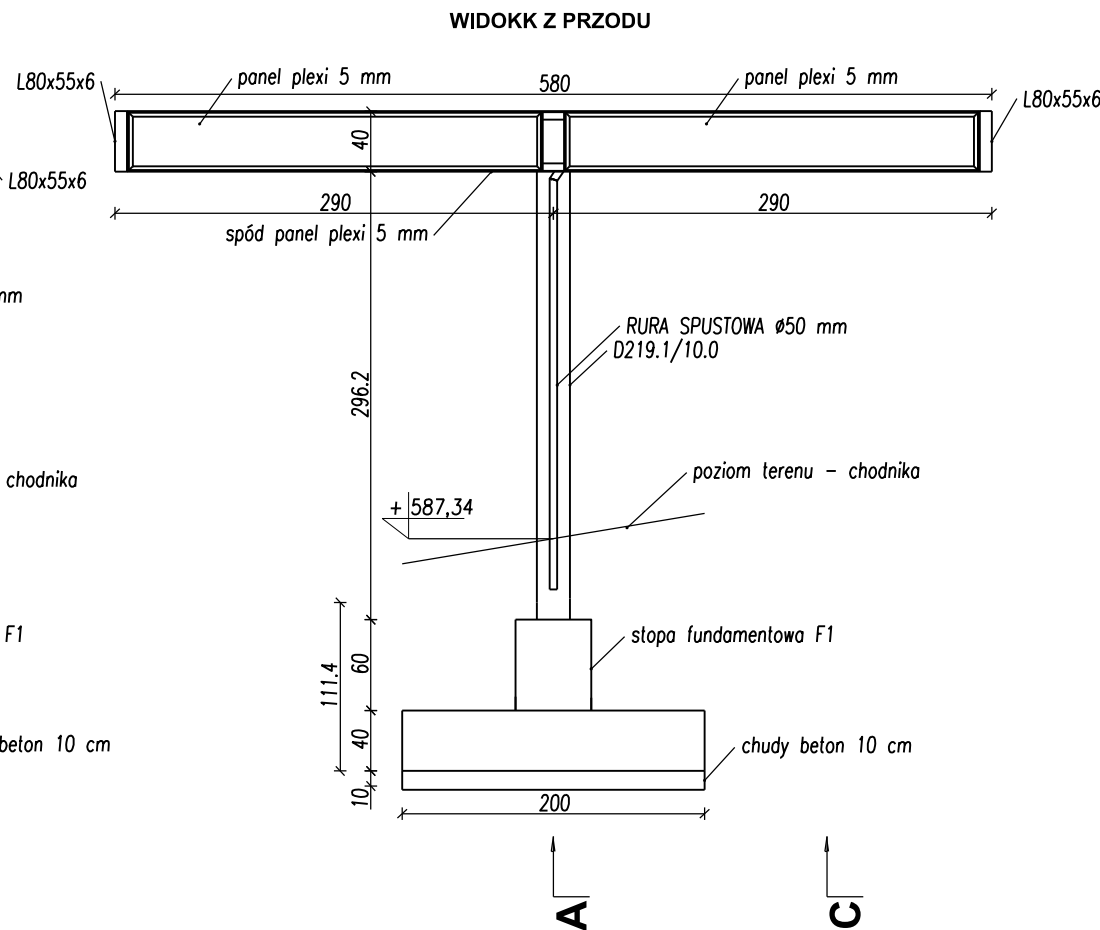
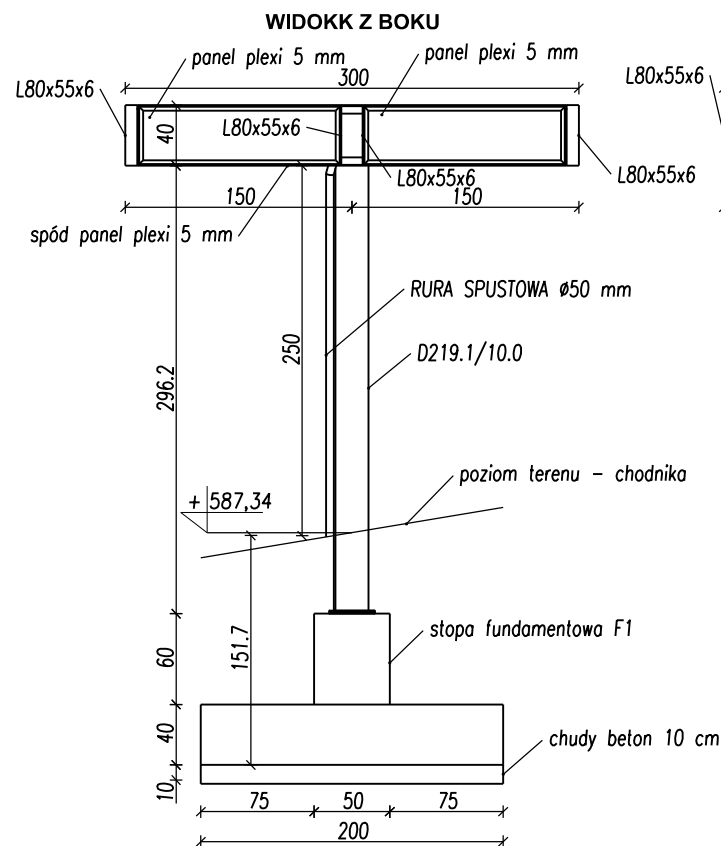


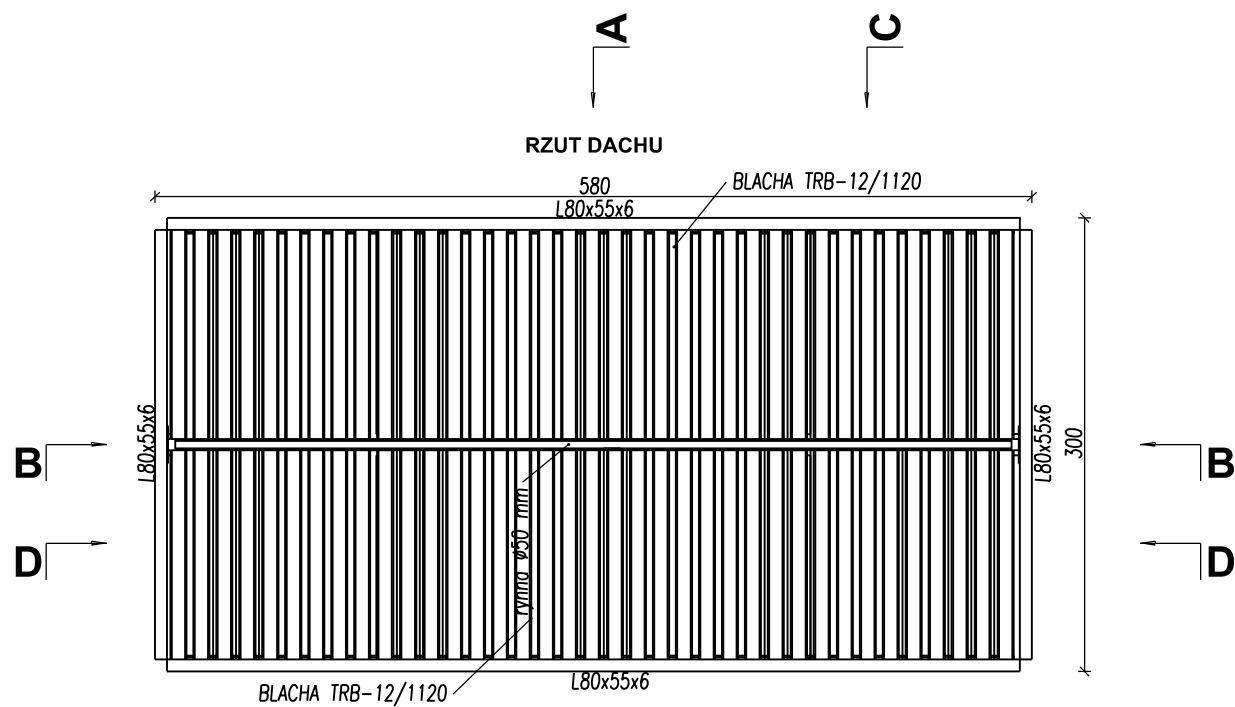

BETONN B25
STAL A-IIIIN
OTULINA GÓRA I BOKI 30 mm
SPÓD 50 mm

Proj.M.		Jacek Magiera			
ul. STAROMEJSKA 8/2u, 58-560 JELENA GÓRA, tel.: 508396919, e-mail: projm@interia.pl					
gl. projektant:	mgr inż. Tomasz MAGIERA	Podpis	Data	Nr uprawnień	Nr archiwizacji
opracował:	inż. Jacek Magiera		12.2016	662/01/DUW	Stadium: KONSTRUKCJA
sprawił:					Część: Skala: 1:50
Zleceniodawca: Gmina Miasto Boguszków-Gorce, plac Odrodzenia 1, 58-370 Boguszków-Gorce					
Temat: Projekt wykonawczy rewalizacji przestrzeni publicznych dzielnicy "Boguszków" w ramach zadania inwestycyjnego pn. Realizacja przedsięwzięć w ramach Lokalnego Programu Rewitalizacji					
Tytuł rysunku: Projekt wiaty Przystankowej, dz. nr 1172, 763, 322/8, 320, obr. 3 Boguszków, gmina Boguszków-Gorce					Nr rys.: W-1