
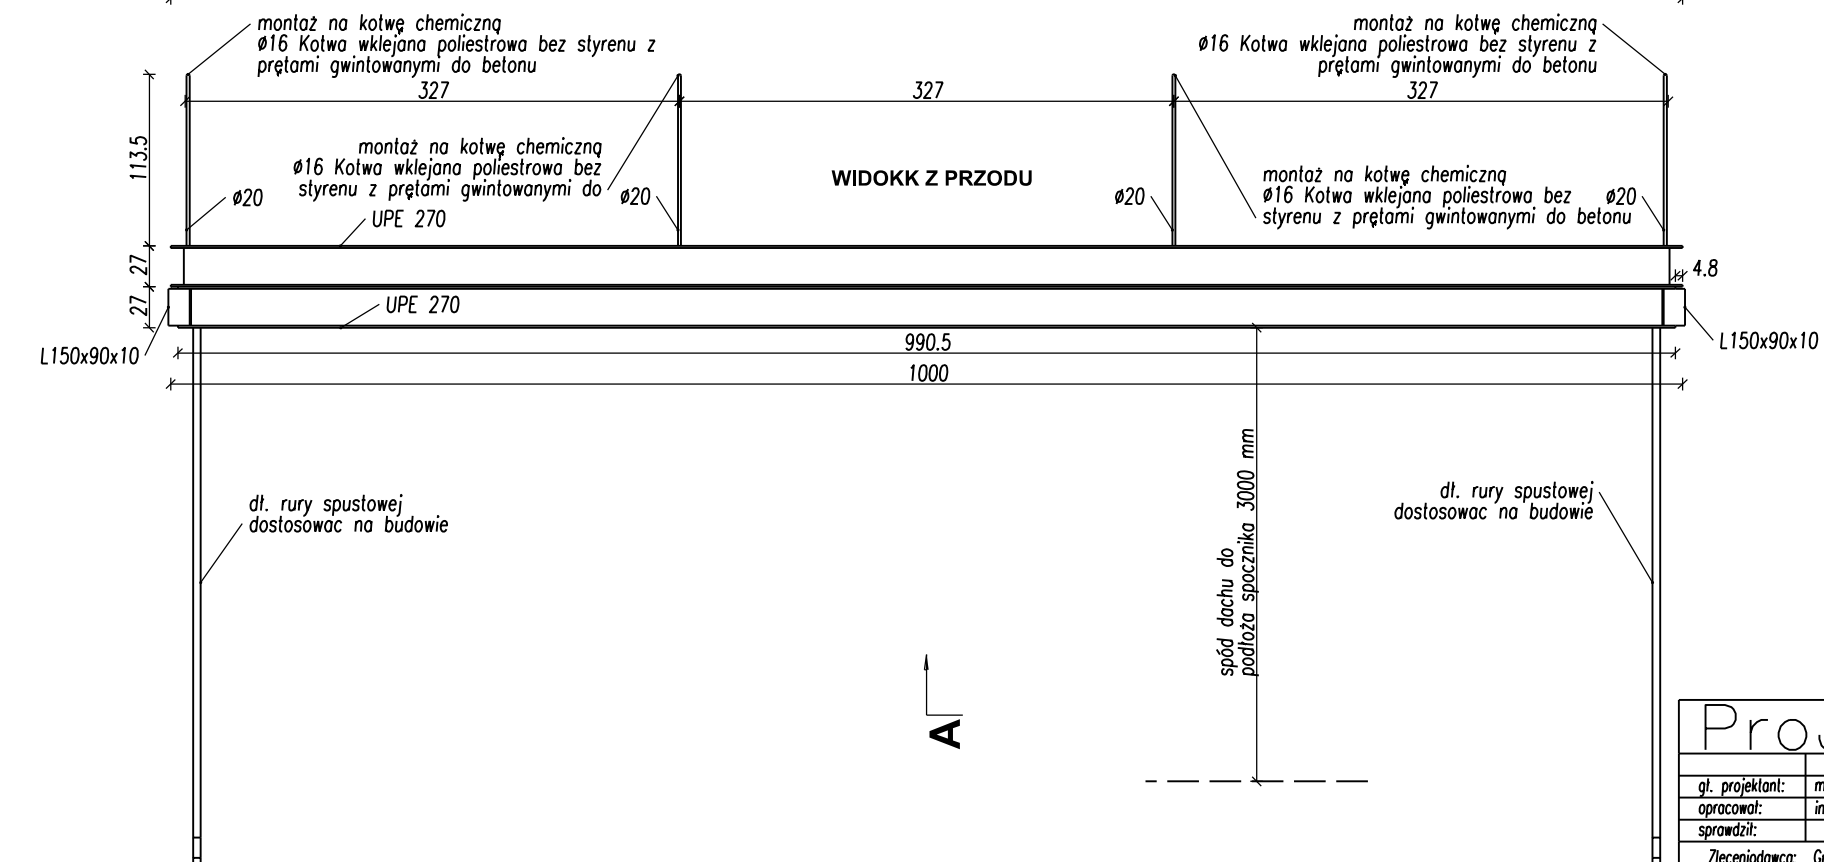
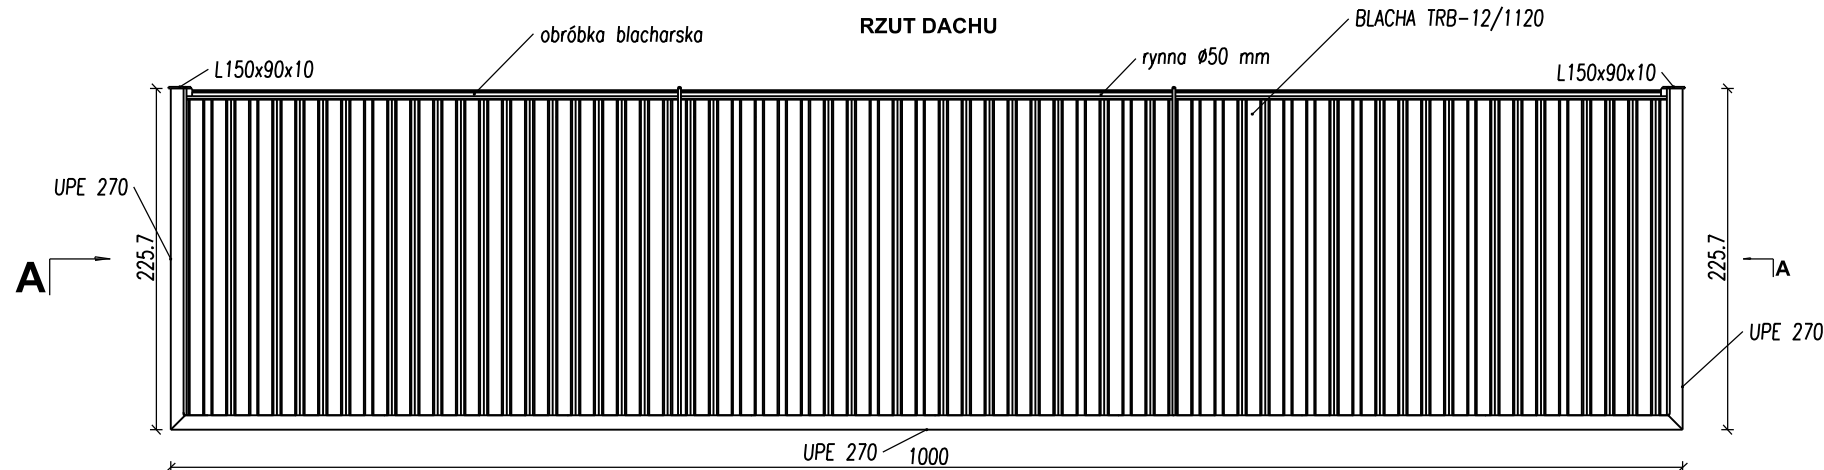
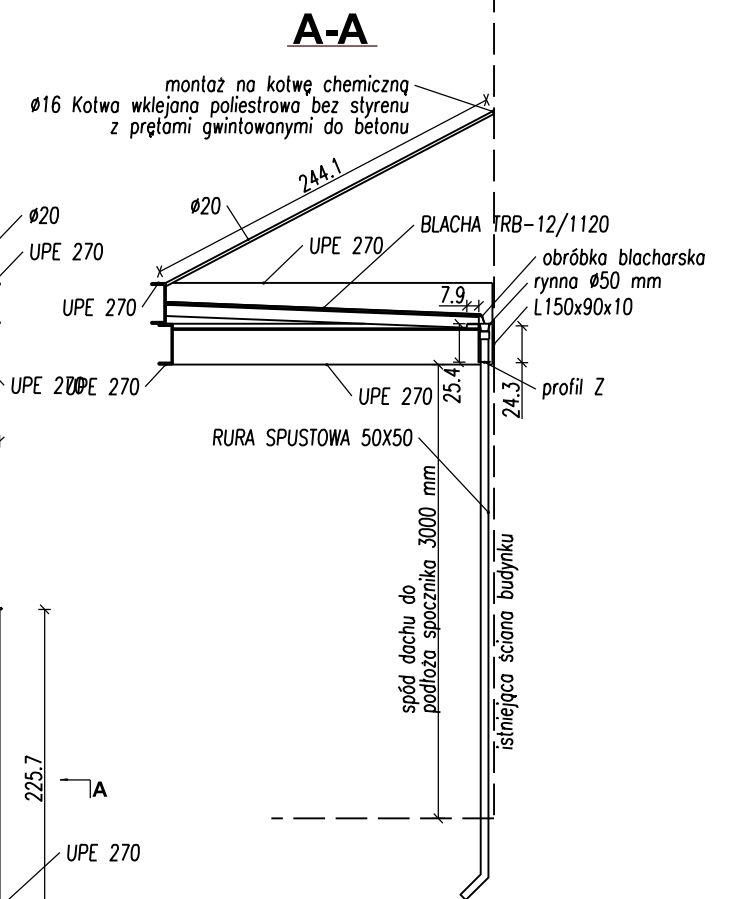
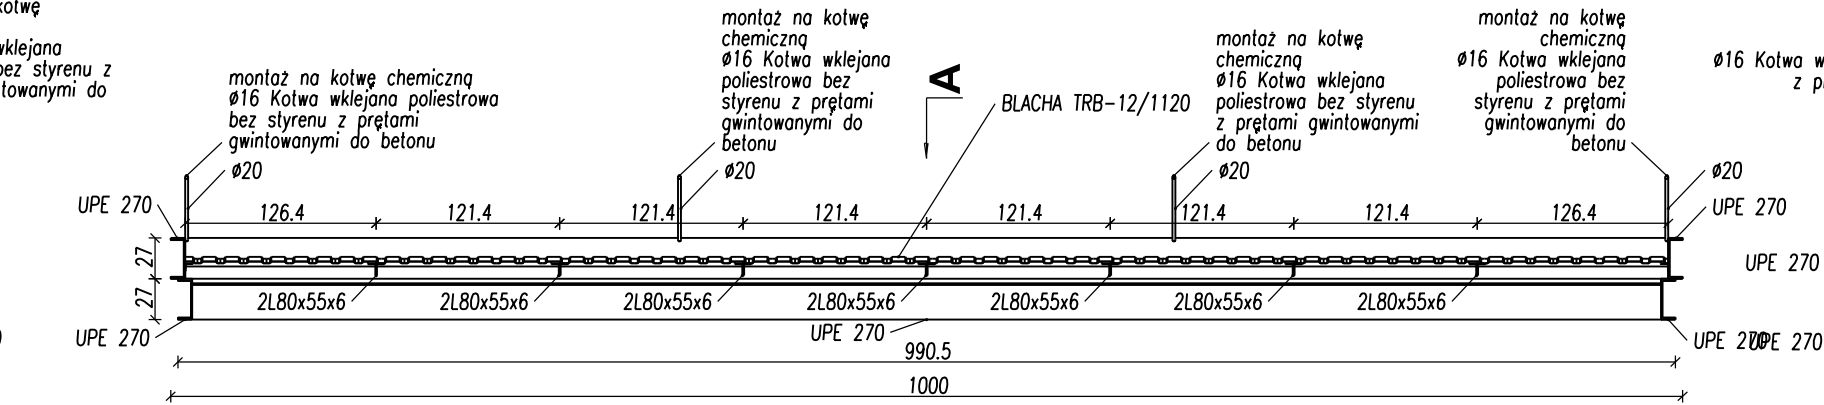


B-B

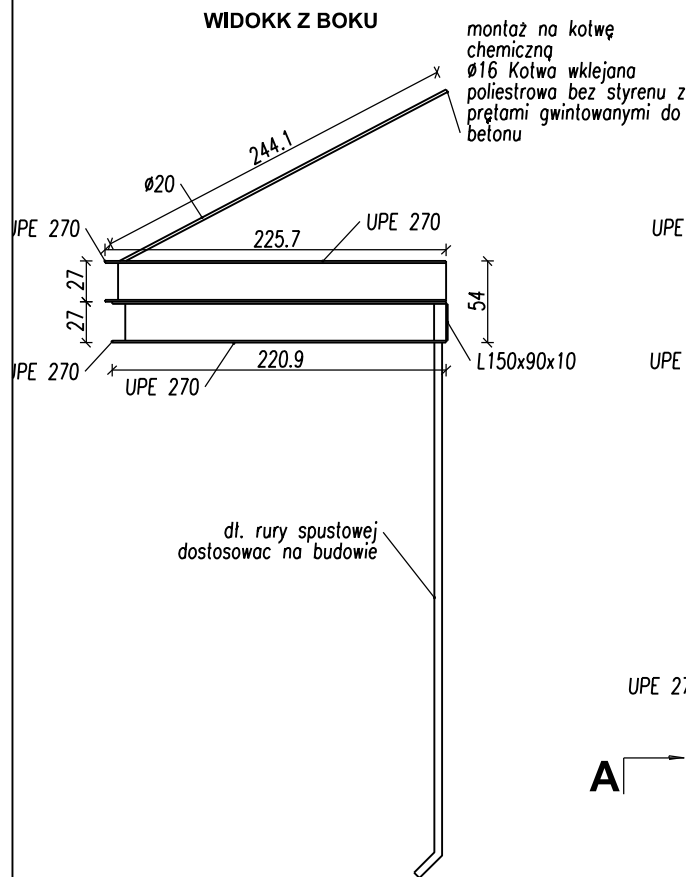

BETONN B25
STAL A-IIIIN
OTULINA GÓRA I BOKI 30 mm
SPÓD 50 mm

Proj.M.		Jacek Magiera			
		UL. STAROMIEJSKA 8/2a, 58-560 JELENIA GÓRA, tel.: 508396919, e-mail: projm@interia.pl			
	Imię i Nazwisko	Podpis	Data	Nr uprawnień	Nr archiw.
gł. projektant:	mgr inż. Tomasz MAGIERA		12.2016	662/01/DUW	Stadium: KONSTRUKCJA
opracował:	inż. Jacek Magiera				Część: Skala: 1:50
sprowadził:					
Zlecająca: Gmina Miasto Boguszków-Gorce, plac Odrodzenia 1, 58-370 Boguszków-Gorce					
Temat: Projekt wykonawczy rewitalizacji przestrzeni publicznych dzielnicy "Boguszków" w ramach zadania inwestycyjnego pn. Realizacja przedsięwzięć w ramach Lokalnego Programu Rewitalizacji					
Tytuł rysunku: Zadażenie wejścia do Centrum Kultury, dz. nr 1172, 763, 322/8, 320, obr. 3 Boguszków, gmina Boguszków-Gorce					Nr rys.: D-1