


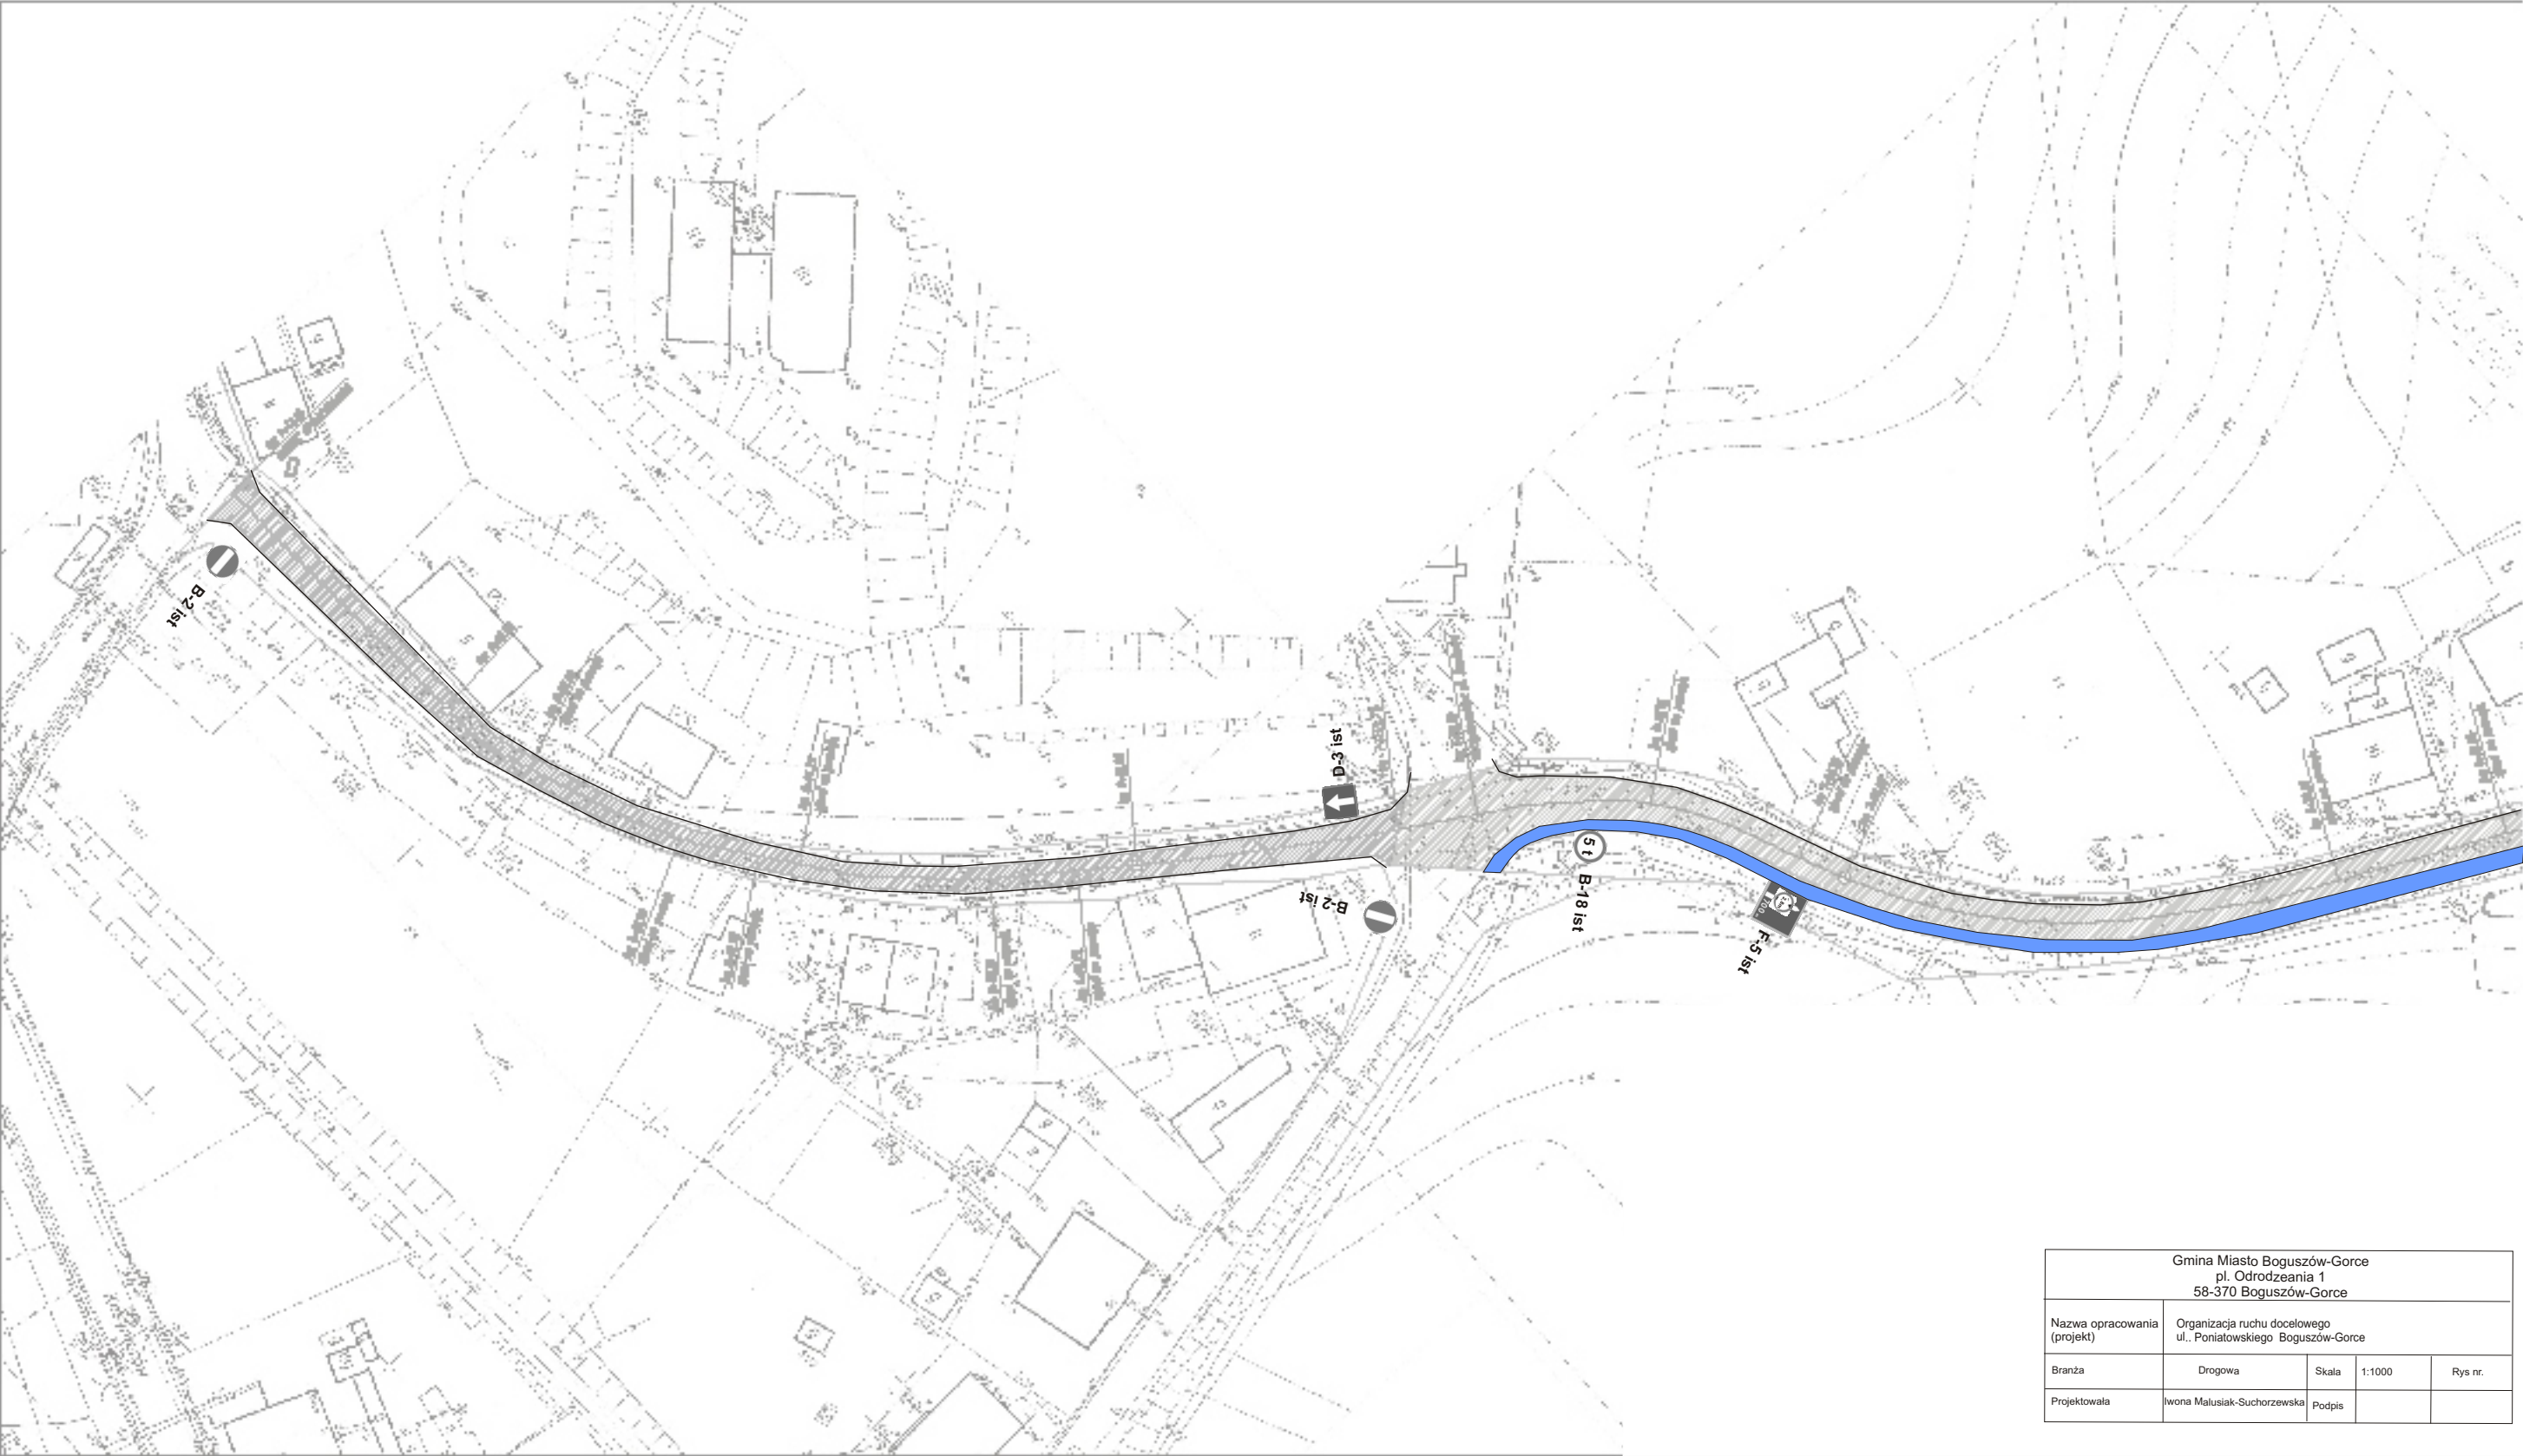

Gmina Miasto Boguszów-Gorce pl. Odrodzenia 1 58-370 Boguszów-Gorce			
Nazwa opracowania (projekt)	Organizacja ruchu docelowego ul. Poniatowskiego Boguszów-Gorce		
Branża	Drogowa	Skala: 1:1000	Rys nr.
Projektowała	Iwona Malusiak-Suchorzewska	Podpis	