


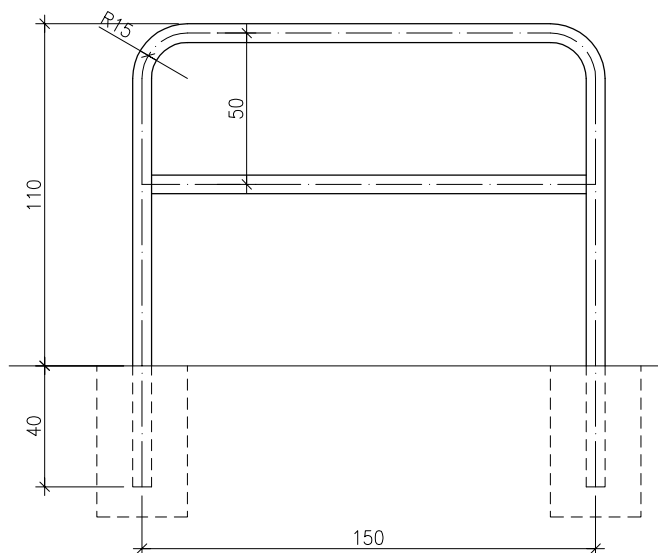

BARIERKAMI O WYSOKOŚCI 1.1m
Z RUR STALOWYCH $\varnothing 50 \times 4$
STAL ZABEZPIECZYĆ ANTYKOROZYJNIE POPRZECZ OCYNKOWANIE
FUNDAMENT O WYMIARACH 30x30 I WYSOKOŚCI 50cm

**Zakład Usług Inwestycyjnych INWESTOR,
58-314 Wałbrzych, ul. Poselska 23/10**

Projektant:	mgr inż. Ryszard Chudy	33/72		Data: 06.2017
Asystenci:	mgr inż. Jacek Stasiak	254/D0Ś/10		
Sprawdzający:				Stadium: PW
Temat:	Remont i przebudowa drogi ulicy Poniatowskiego w Boguszowie-Gorcach			Skala: 1: 50
Inwestor:	Gmina Boguszów-Gorce Pl. Odrodzenia 1; 58-370 Boguszów-Gorce			Nr rys.: 12
Tytuł rys.:	PRZEKROJE KONSTRUKCYJNE			