


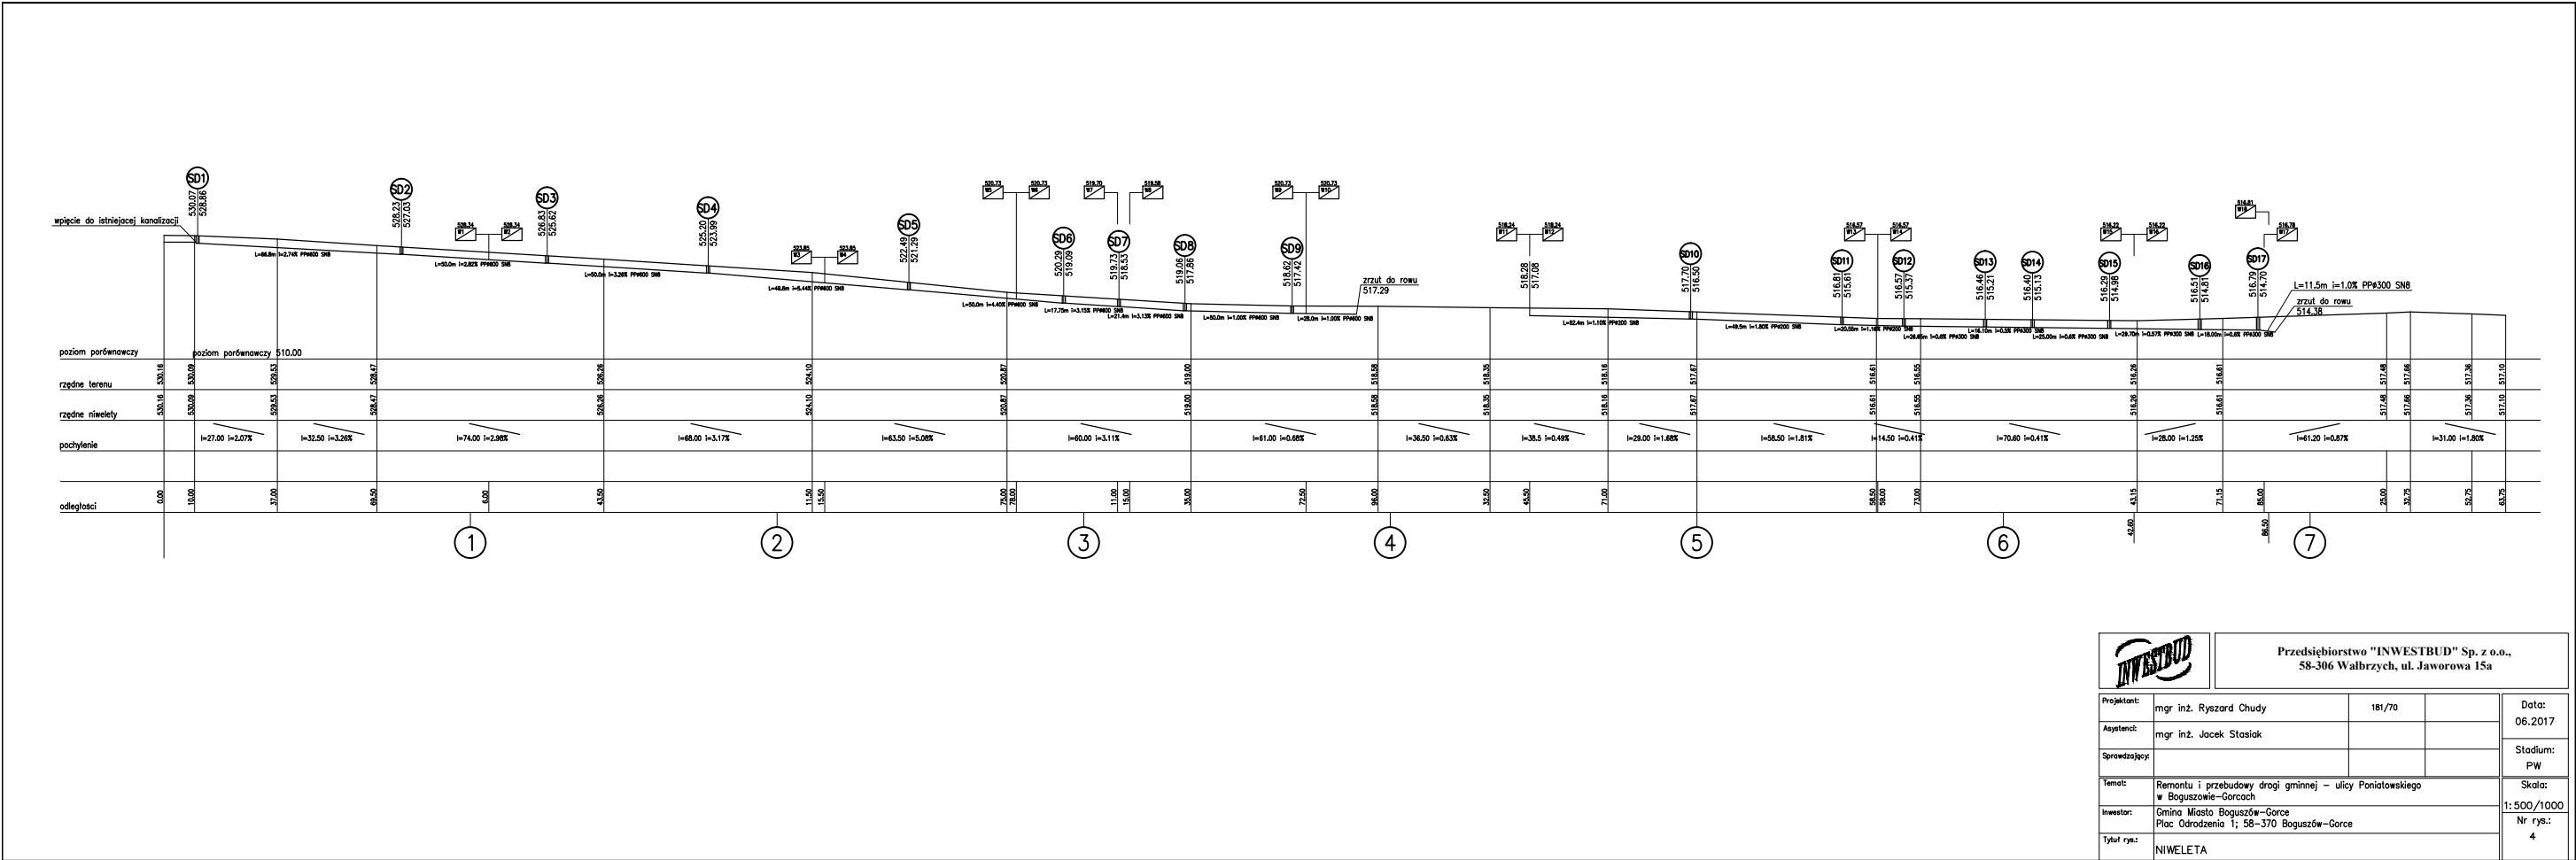

				Przedsiębiorstwo "INWESTBUD" Sp. z o.o., 58-306 Wałbrzych, ul. Jaworowa 15a			
Projektant:	mgr inż. Ryszard Chudy	181/70		Data: 06.2017			
Asyentent:	mgr inż. Jacek Stasiak			Stadium: PW			
Sprawdzający:				Skala: 1:500/1000			
Temat:	Remontu i przebudowy drogi gminnej – ulicy Poniatowskiego w Boguszkowie-Górcach			Nr rys.: 4			
Inwestor:	Gmina Miasto Boguszków-Gorce Plac Odrodzenia 1; 58-370 Boguszków-Gorce						
Tytuł rys.:	NIWELETA						