



DROGA 5.0m + CHODNIK Z JEDNEJ STRONY od hm 3+88.00 do hm 5+34 prawostronnie od hm 5+46.00 do hm 7+52.00 lewostronnie

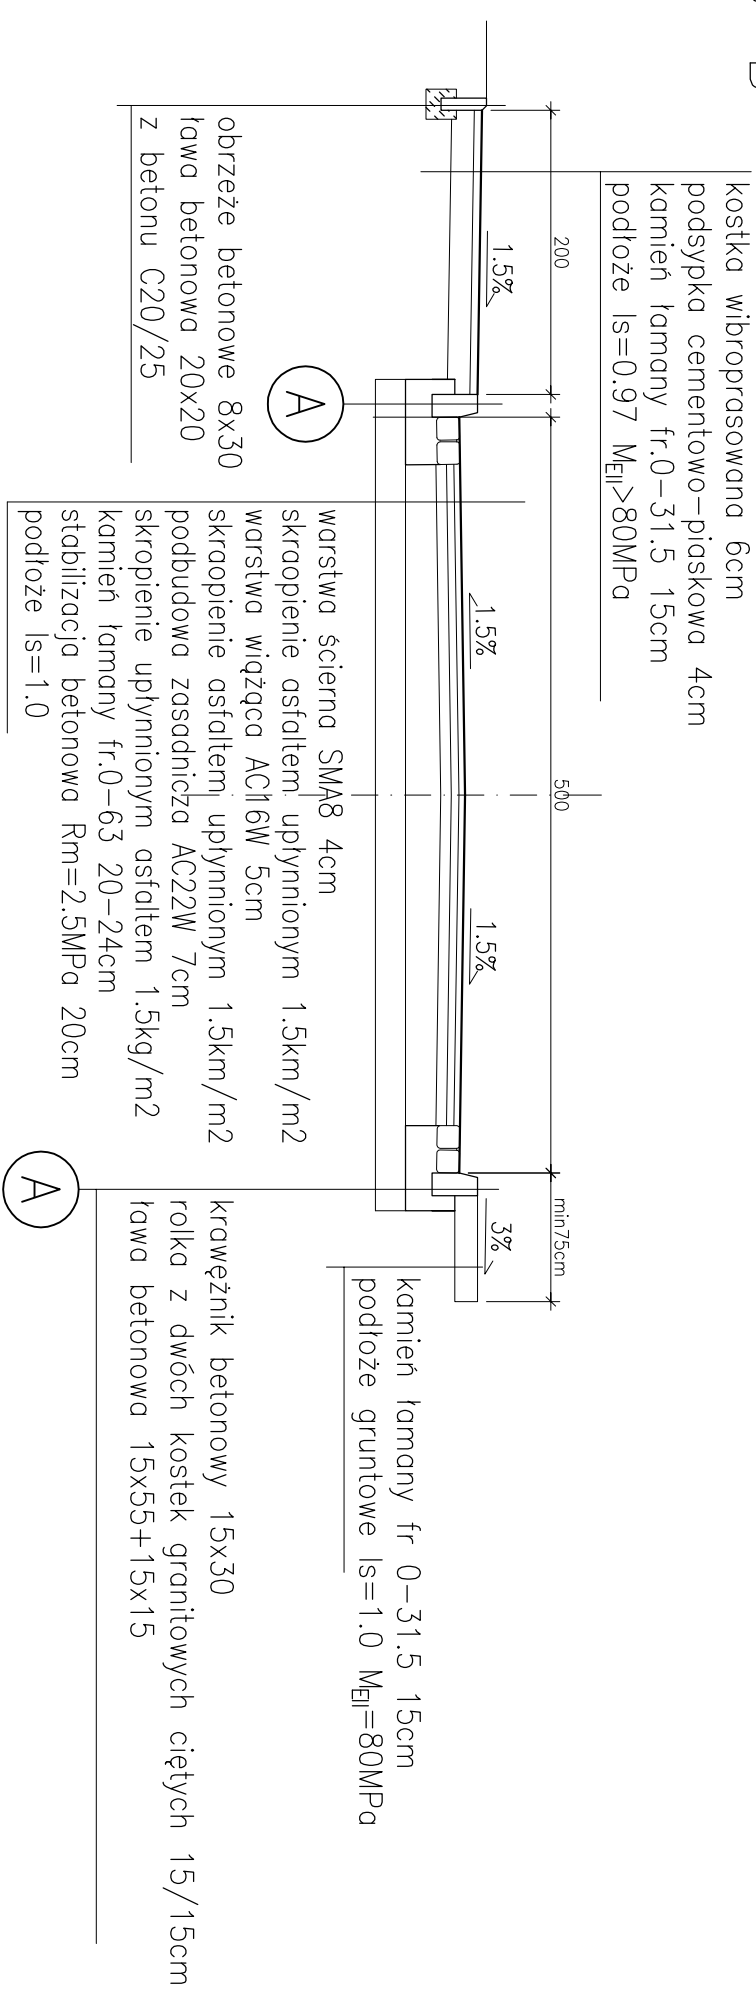

DROGA 5.0m + ZJAZD + CHODNIK

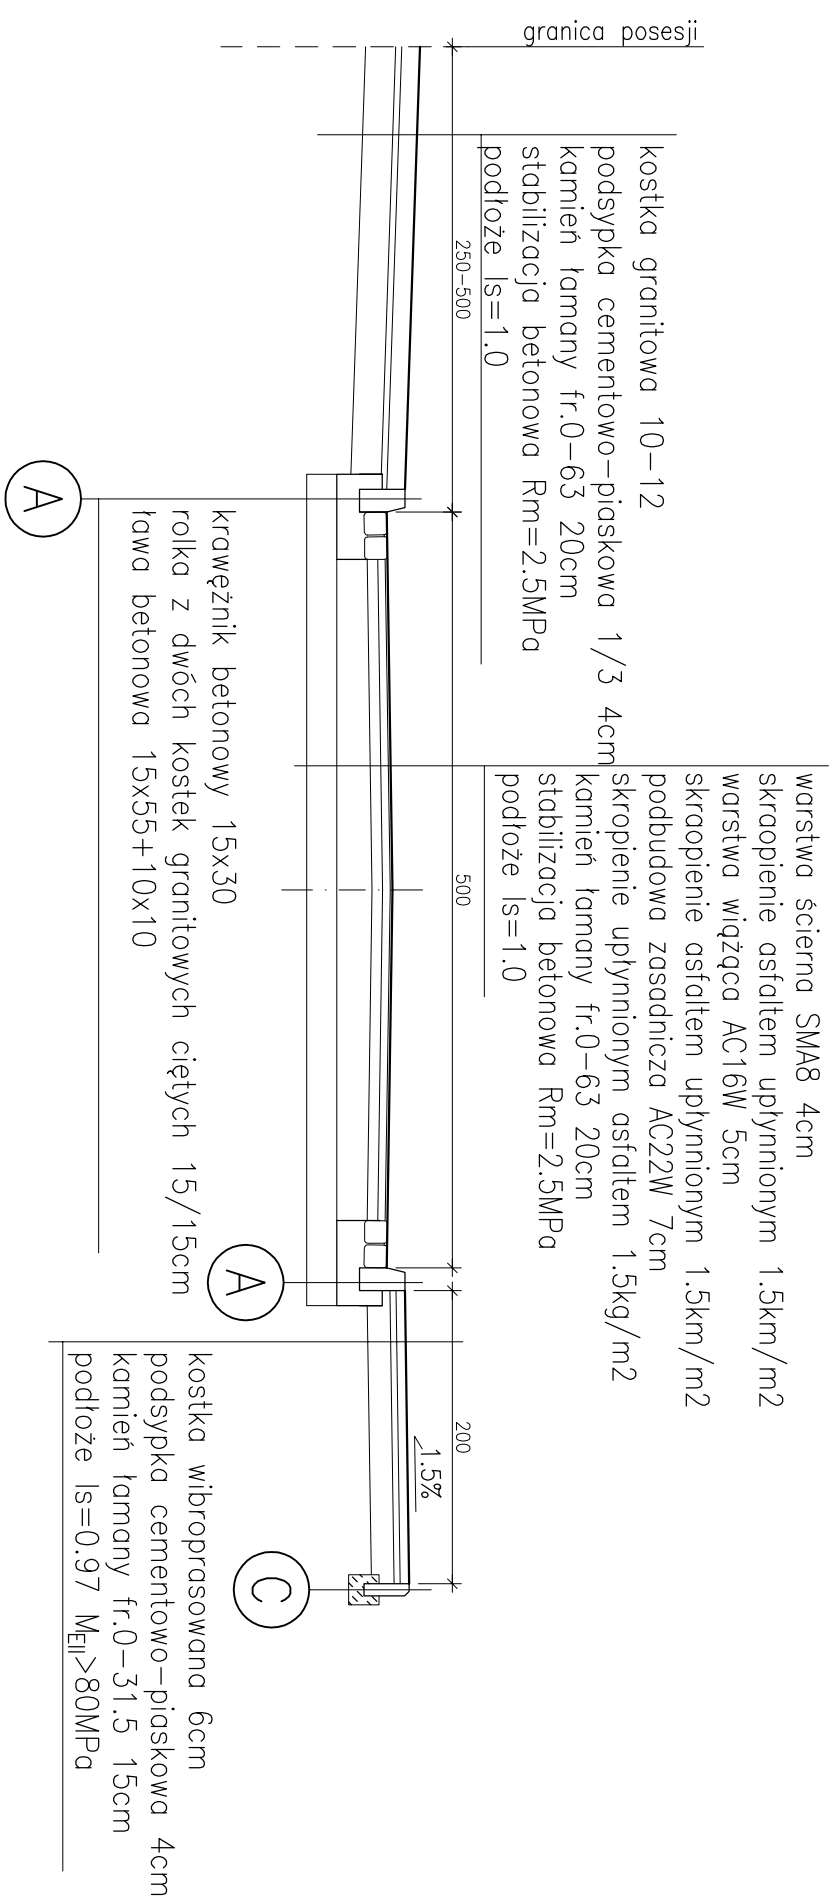

**Zakład Usług Inwestycyjnych INWESTOR,
58-314 Wałbrzych, ul. Poselska 23/10**

Projektant:	mgr inż. Ryszard Chudy	33/72		Data: 06.2017
Asystenci:	mgr inż. Jacek Stasiak	254/D0Ś/10		
Sprawdzający:				
				Stadium: PW
Temat:	Remont i przebudowa drogi ulicy Poniatowskiego w Boguszowie-Górcach			Skala: 1:50
Inwestor:	Gmina Boguszów-Gorce Pl. Odrodzenia 1; 58-370 Boguszów-Gorce			
Tytuł rys.:	PRZEKROJE KONSTRUKCYJNE			Nr rys.: 5