


DROGA 5.0m + UMOCNIE NIE ROWU PREFABRYKATEM + CHODNIK LEWOSTRONNIE od hm 0+00.00 do hm 3+80.00

A—A

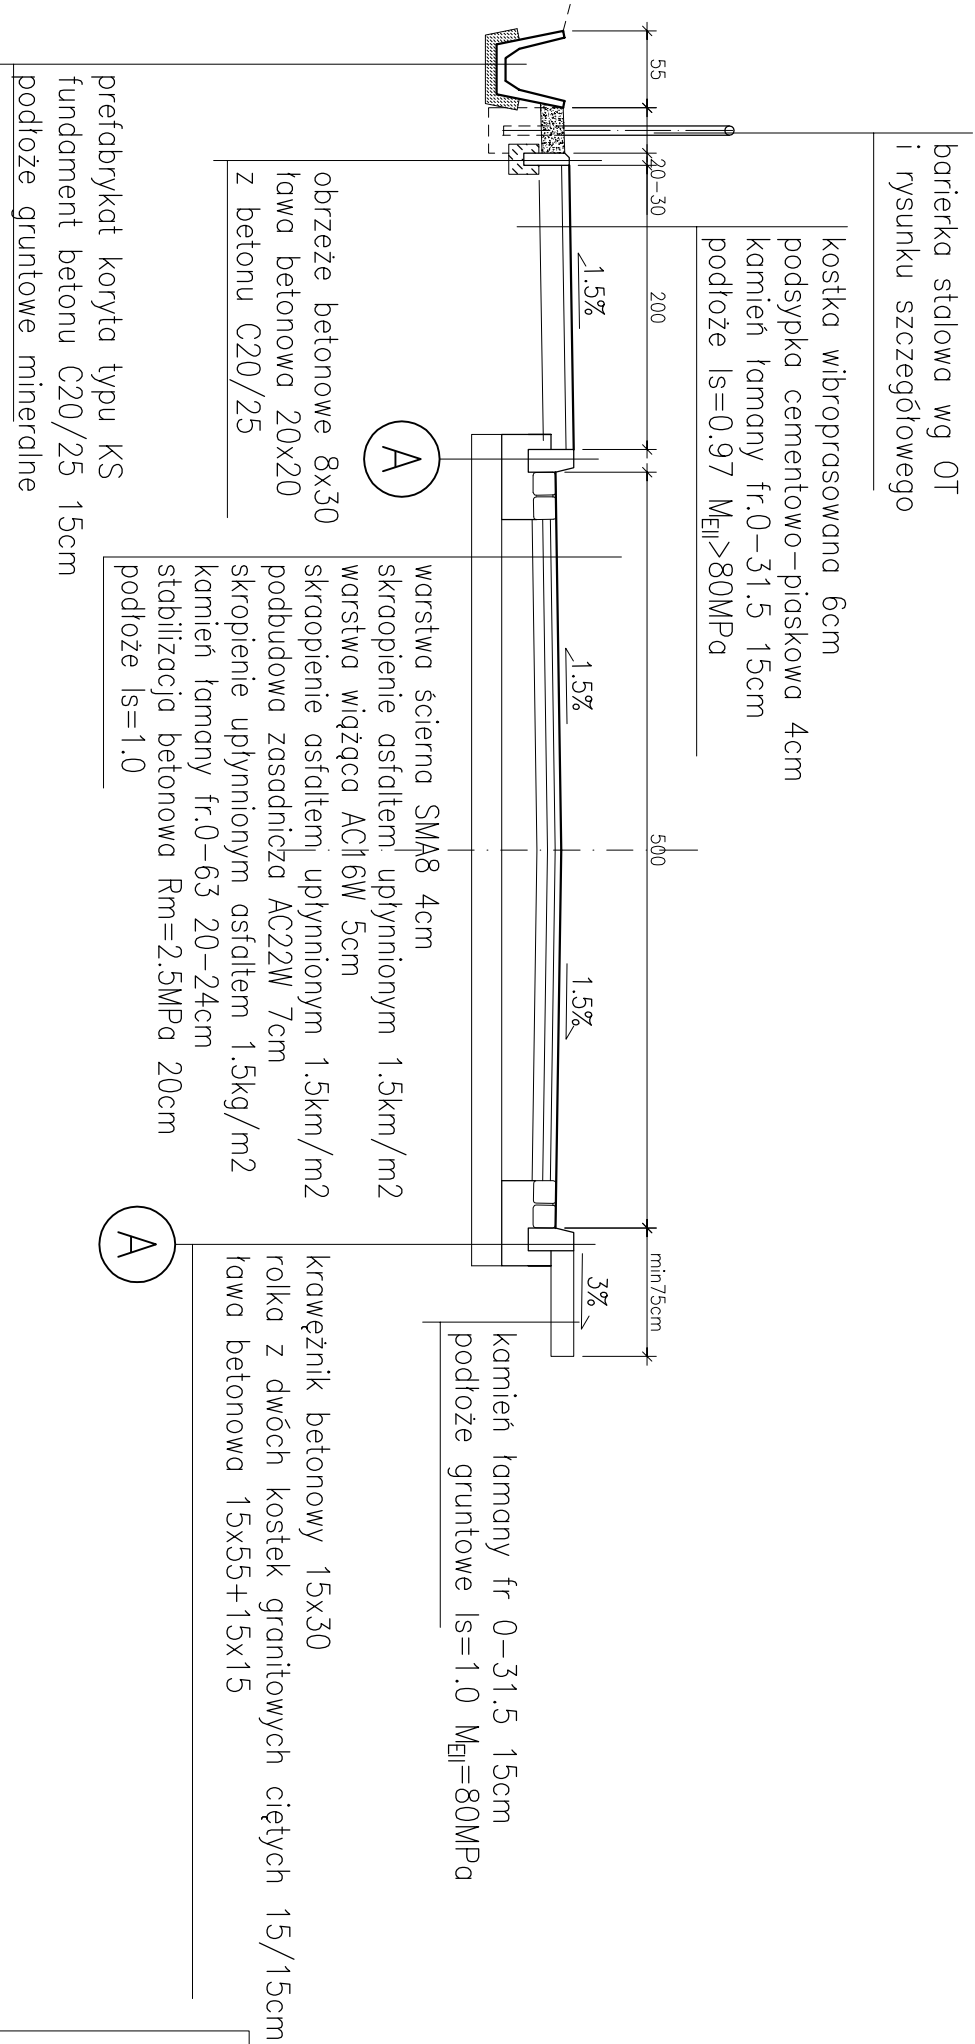

Zakład Usług Inwestycyjnych INWESTOR,
58-314 Wałbrzych, ul. Poselska 23/10

Projektant:	mgr inż. Ryszard Chudy	33/72		Data: 06.2017
Asystenci:	mgr inż. Jacek Stasiak	254/D0Ś/10		
Sprawdzający:				Stadium: PW
Temat:	Remont i przebudowa drogi ulicy Poniatowskiego w Boguszowie–Gorcach			Skala: 1: 50 Nr rys.: 6
Inwestor:	Gmina Boguszów–Gorce Pl. Odrodzenia 1; 58–370 Boguszów–Gorce			
Tytuł rys.:	PRZEKROJE KONSTRUKCYJNE			