


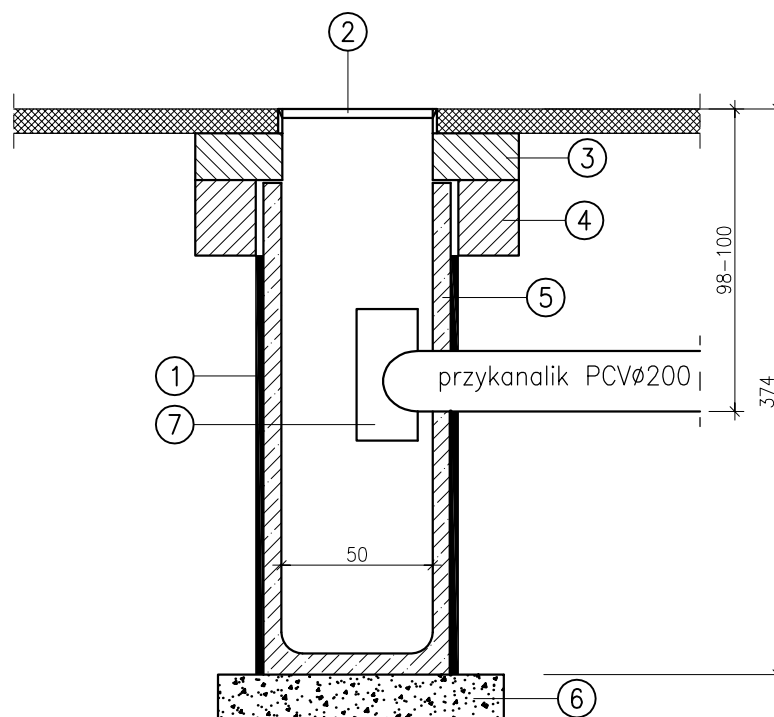

LEGENDA

1. Izolacja 2xAbizol
2. Wpust deszczowy uliczny żeliwny z zawiasem i rygłem w klasie D400
3. Płyta pokrywowa
4. Pierścień odciążający
5. Kręgi studzienne $\phi 500$
6. Beton w klasie B10 ubijany o gr.15cm
7. Separator (rura PCV $\phi 200$)

UWAGA:

We wpustach zastosować tuleje przejścia szczelnego dla przykanalika PVC $\phi 200$.

Zakład Usług Inwestycyjnych INWESTOR, 58-314 Wałbrzych, ul. Poselska 23/10

Projektant:	mgr inż. Ryszard Chudy	33/72		Data: 06.2017
Asystenci:	mgr inż. Jacek Stasiak	254/DOS/10		
Sprawdzający:				Stadium: PW
Temat:	Remont i przebudowa drogi ulicy Poniatowskiego w Boguszowie-Gorcach			Skala: 1:50
Inwestor:	Gmina Boguszów-Gorce Pl. Odrodzenia 1; 58-370 Boguszów-Gorce			Nr rys.: 7
Tytuł rys.:	PRZEKROJE KONSTRUKCYJNE			