
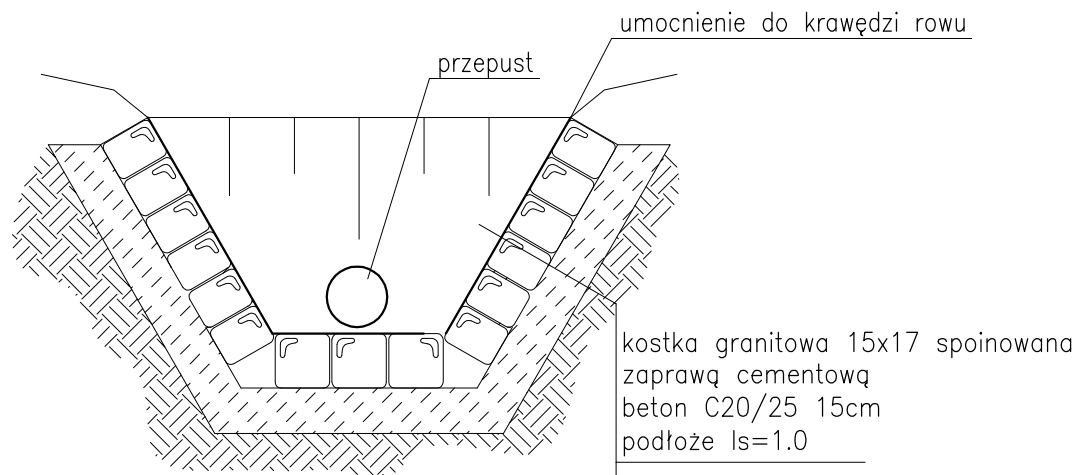


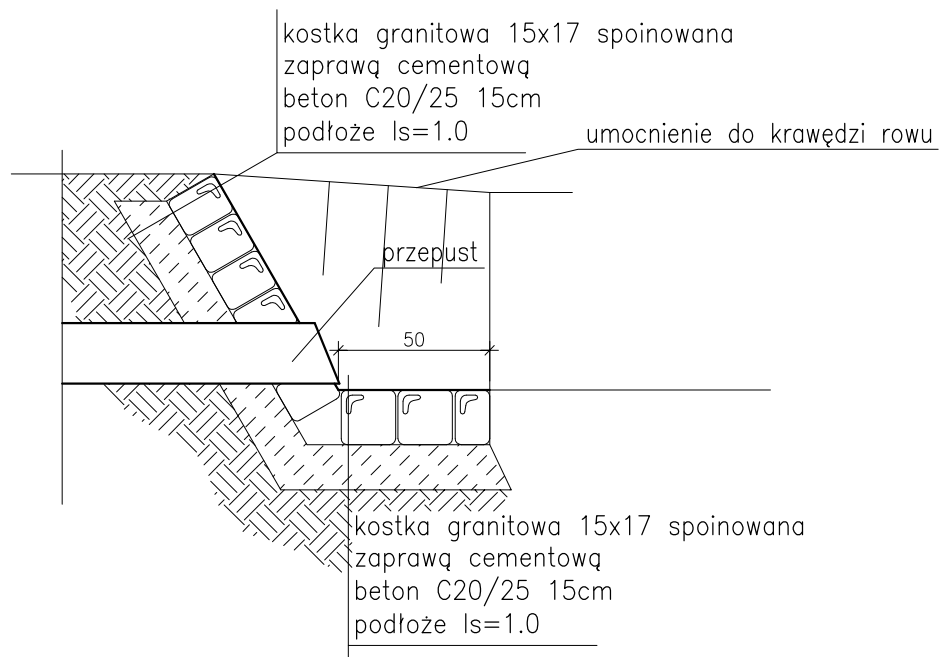

**Zakład Usług Inwestycyjnych INWESTOR,
58-314 Wałbrzych, ul. Poselska 23/10**

Projektant:	mgr inż. Ryszard Chudy	33/72		Data: 06.2017
Asystenci:	mgr inż. Jacek Stasiak	254/DOS/10		
Sprawdzający:				Stadium: PW
Temat:	Remont i przebudowa drogi ulicy Poniatowskiego w Boguszowie-Gorcach			Skala: 1:50
Inwestor:	Gmina Boguszów-Gorce Pl. Odrodzenia 1; 58-370 Boguszów-Gorce			Nr rys.: 9
Tytuł rys.:	PRZEKROJE KONSTRUKCYJNE			