
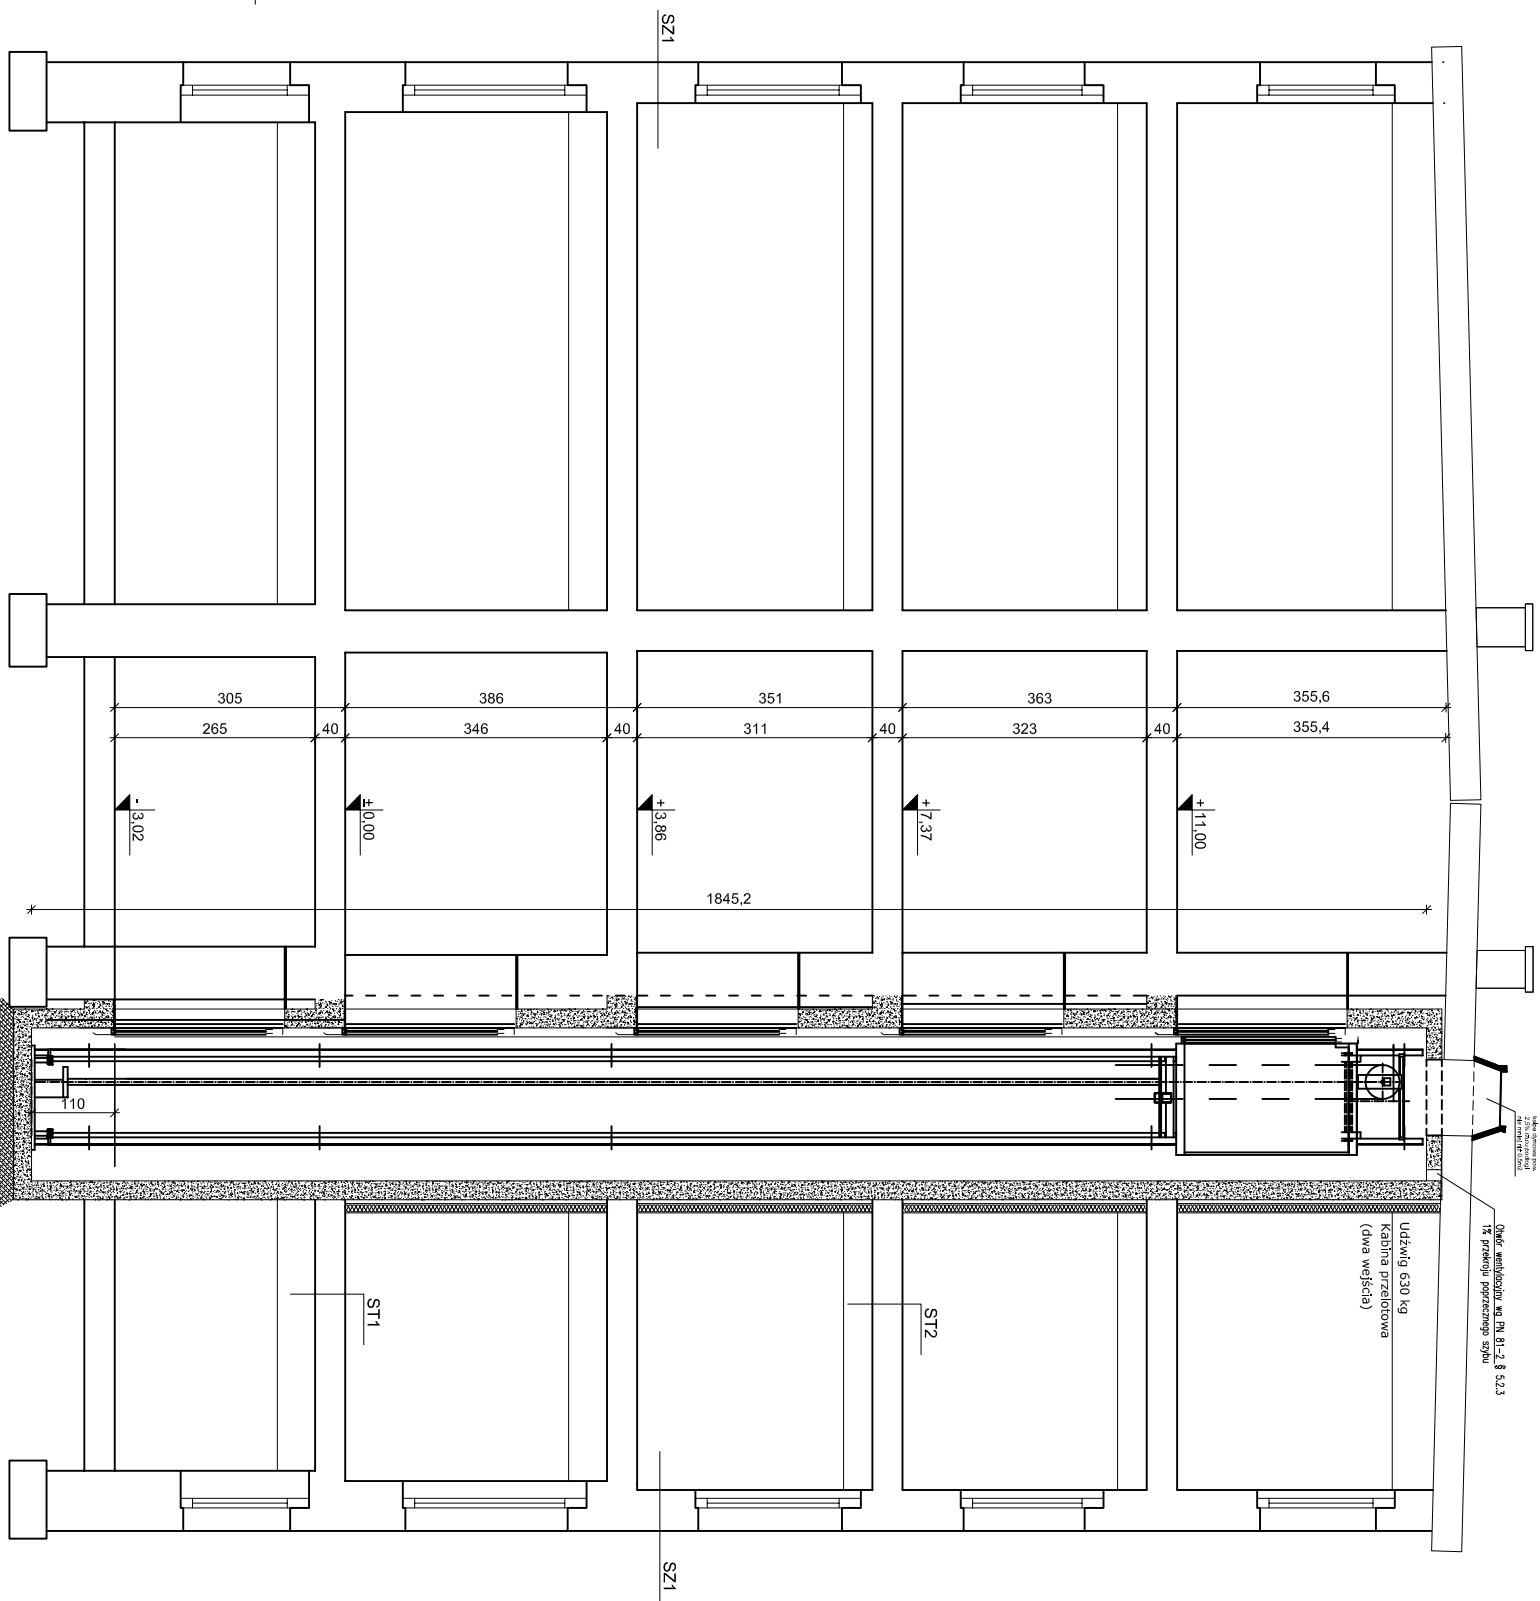


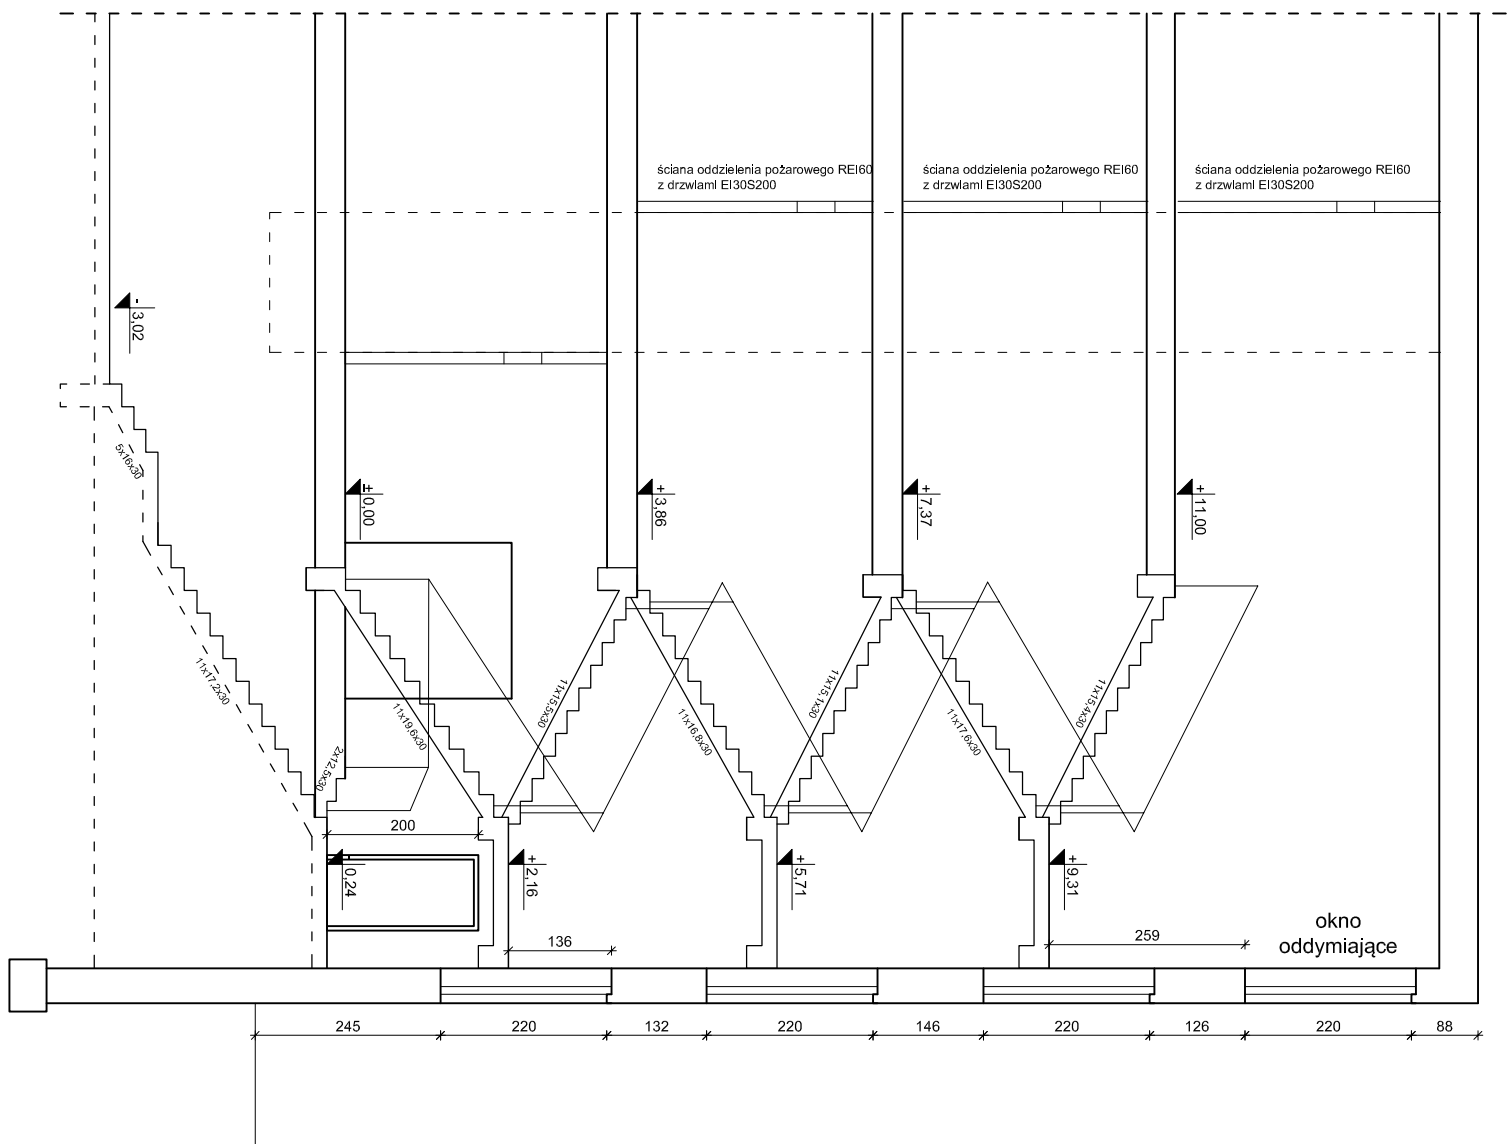

- | | | | |
|---|---------------------------|---|---|
| SD1 | STROP NAD PIWNICĄ | SD1 | STROPODACH |
| -gres | | -2x papa termozgrzewalna - istn. | |
| -hydroizolacja | | -słypopapa - istn. | |
| -strop ceramiczny, oddinkowy, łukowy - istn. | | -papa - istn. | |
| -płyta GKf gr. 15mm na ruszcie metalowym krzyżowym (E160) | | -stropodach maszynowy - istn. | |
| | | -płyta GKf gr. 15mm na ruszcie metalowym krzyżowym (E160) | |
| ST2 | STROP MIĘDZYKONDYGNACYJNY | SZ1 | ŚCIANA ZEWNĘTRZNA - poza zakresem opracowania |
| -wykładzina winylowa | | -warstwa dociepleniowa ze styropianu | |
| -płyta OSB na pilor i wpust | | -lynk cem-wap. gr. 2cm | |
| -2x folia PE | | -nru z cegły ceramicznej gr. 52-66cm | |
| -strop z płyt WPS na belkach stalowych - istn. | | -lynk cem-wap. gr. 2cm | |
| -płyta GKf gr. 15mm na ruszcie metalowym krzyżowym (E160) | | | |

1. Przegrody zewnętrzne tj. ściány, stropodach, stolarka okiennna i drzwiowa (z wyjątkiem wskazanych) - poza zakresem opracowania
2. Szyb windy - samonośny, murowany z blozków betonowych na zaprawie cem-wap., wzmocniony w narożach żłpieniami żelbetowymi i wieńcami w poziomach stropów, posadowiony na płycie żelbetowej, REI60.
3. Wymiary szubu bezwzględnie sprawdzić/dostosować do parametrów i wytycznych producenta zamówionej windy
4. Wszystkie wymiary sprawdzić bezwzględnie na budowie!
5. Szachty instalacyjne obudować do REI60
6. Rysunek rozpatrywać razem z rysunkami branżowymi.

		Przedsiębiorstwo "INWESTBUD" Sp. z o.o. 58-306 Walbrzych, ul. Jaworowa 15a	
Projektant główny specj. konstr.-bud.	mgr inż. Magdalena Budka	65/D05/07	Data: 05.11.2019r.
Projektant specj. architektonico	mgr inż. Janusz Kowalczyk	57/Nw/72	Stadium: PB
Zadanie:	Remont i przebudowa budynku Publicznego Gimnazjum nr 1 przy ul. Wyrńskiego 10 w Bogusławie–Górcach na potrzeby utworzenia zlokalizowanego na parterze oraz zaplecza kuchennego w piwnicy. (działka nr 628/1, 628/2, obręb nr 3 Bogusławów).		Skala: 1:100
Inwestor:	Gmina Miasto Bogusławów–Gorce Pl. Odrodzenia 1, 58–370 Bogusławów–Gorce		Nr rys.: 10
Tytuł rys.:	PRZEKROU A–A		

Załączam się wszelkie prawa autorskie do, ustawa o prawie autorskim, Rozumie, niniejszy plan może być w całości lub w części przekazywany, kopiowany, rozpowszechniany, w szczególności za pomocą środków technicznych, bez zgody projektanta.