



ELEWACJA PÓŁNOCNA

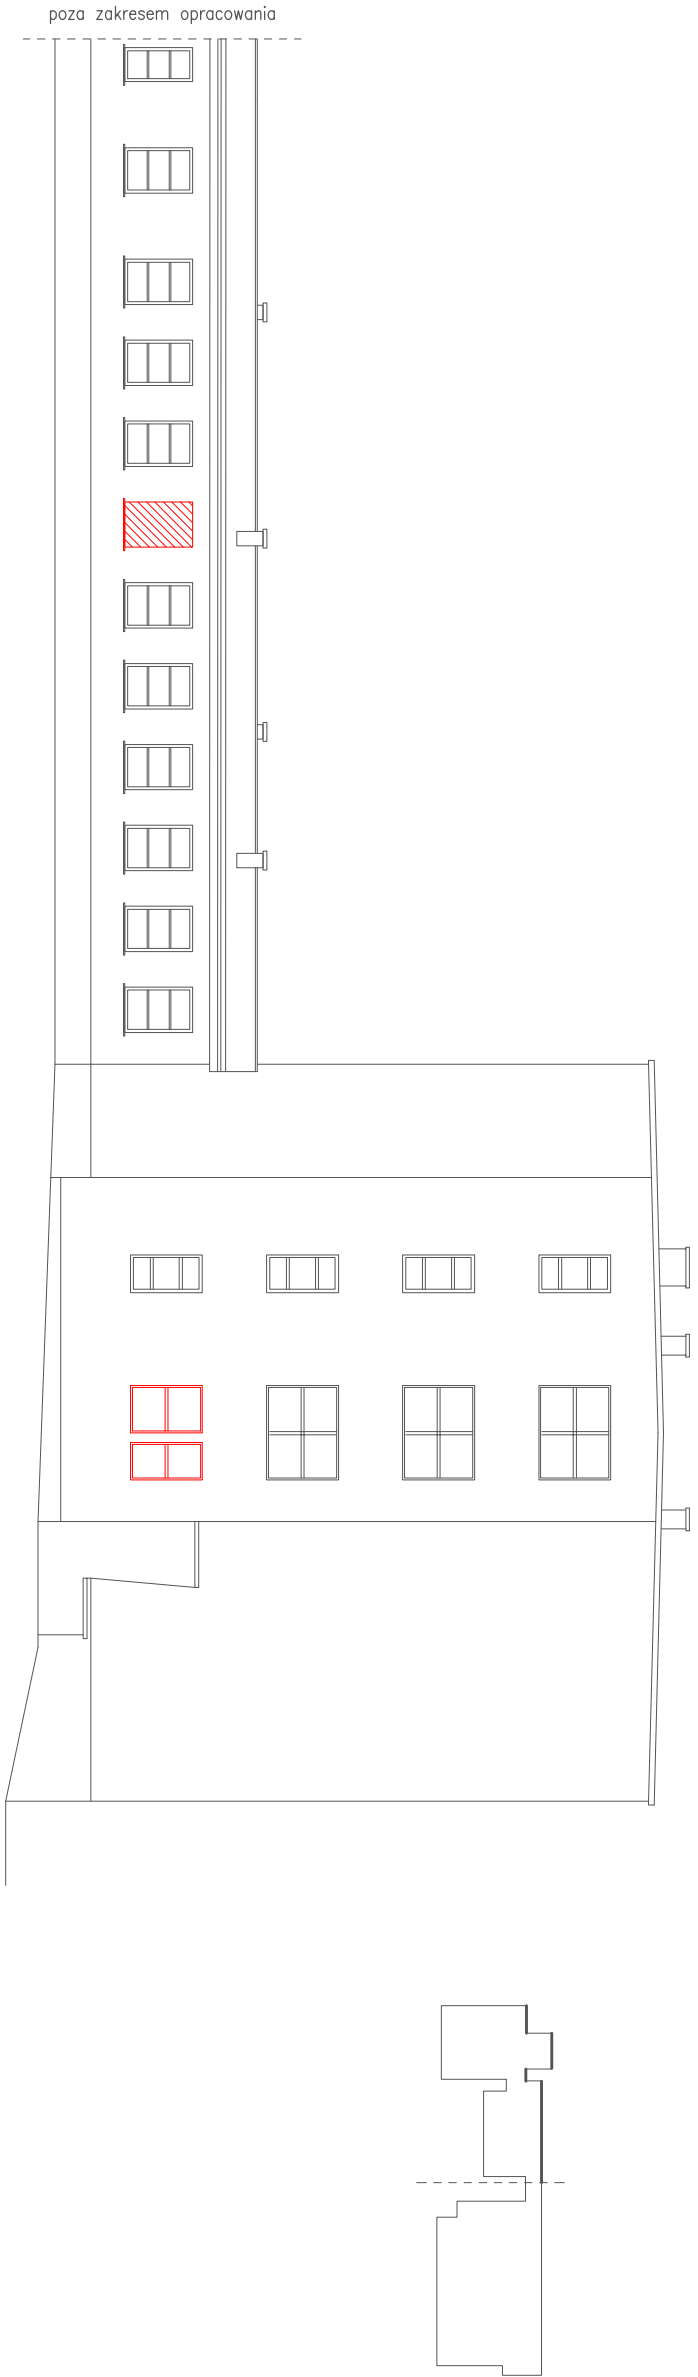

ELEWACJA ZACHODNIA

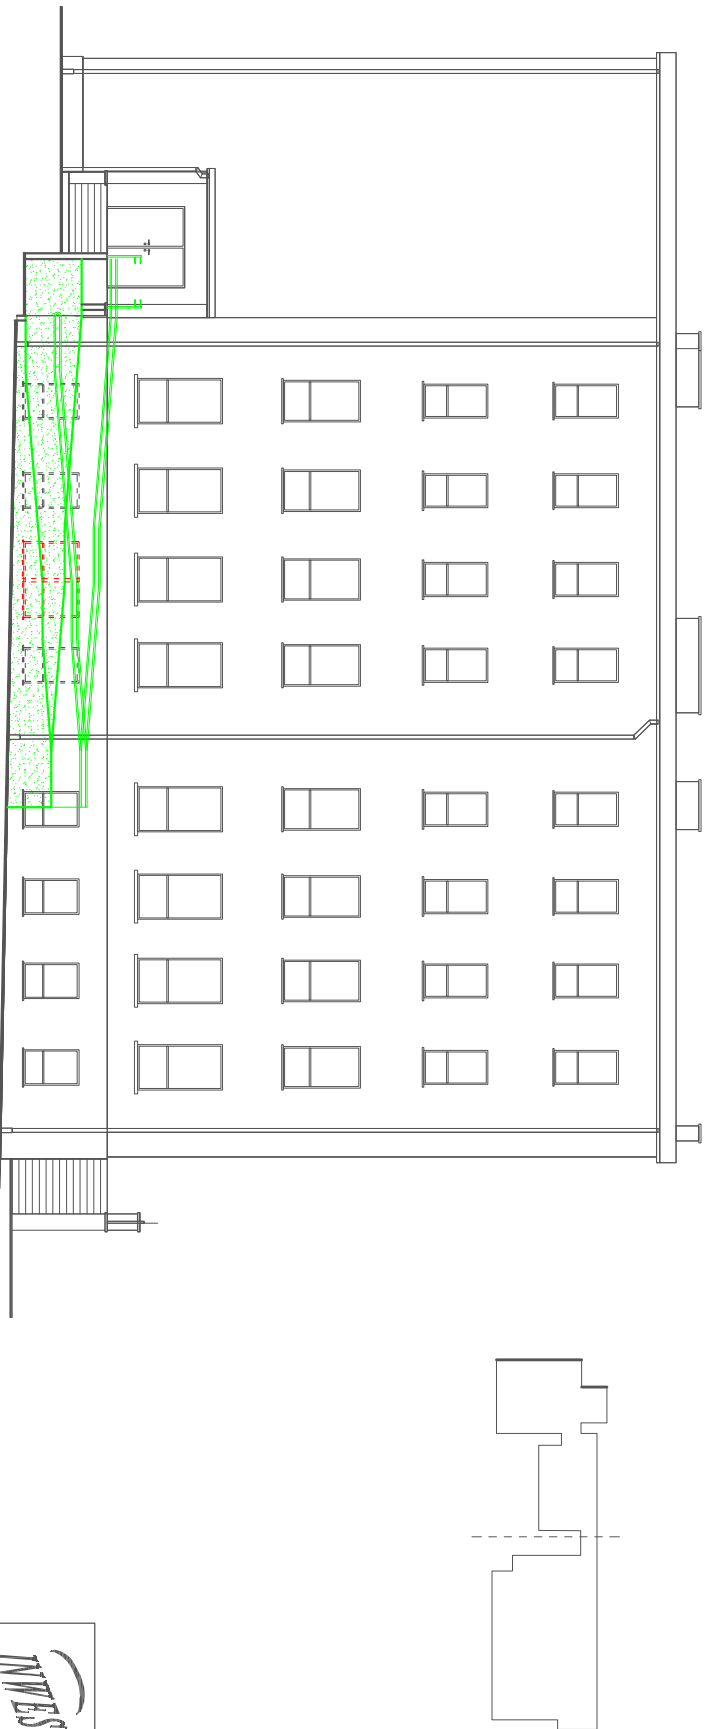

- okna do zamurowania



- projektowane okna



- projektowana pochylnia dla niepełnosprawnych

		Przedsiębiorstwo "INWESTBUD" Sp. z o.o. 58-306 Wałbrzych, ul. Jaworowa 15a	
---	--	---	--

Projektant główny specj. konstr.-bud.	mgr inż. Magdalena Budka	65/DOŚ/07	Data: 05.11.2019r.
Projektant specj. architektonicz.	mgr inż. Janusz Kowalczyk	57/Ww/72	Stadium: PB

Zadanie:	Remont i przebudowa budynku Publicznego Gimnazjum nr 1 przy ul. Woryńskiego 10 w Bogusławie-Górcach na potrzeby utworzenia zlokalizowanego na parterze oraz zapeca kucznego w piwnicy. (działka nr 628/1, 628/2, obręb nr 3 Bogusław).	Skala: 1:200
----------	--	-----------------

Investor:	Gmina Miasto Bogusław-Gorce Pl. Odrodzenia 1, 58-370 Bogusław-Gorce	Nr rys.: 11
-----------	--	----------------

Tytuł rys.:	ELEWACJE OBIEKTU
-------------	------------------

Zastrzegam sobie wszelkie prawa, w tym prawo do udzielenia, dyktando, nie może być w całości lub w części przekazywany, kopiowany lub w inny sposób rozpowszechniany bez pisemnej zgody firmy projektowej.