

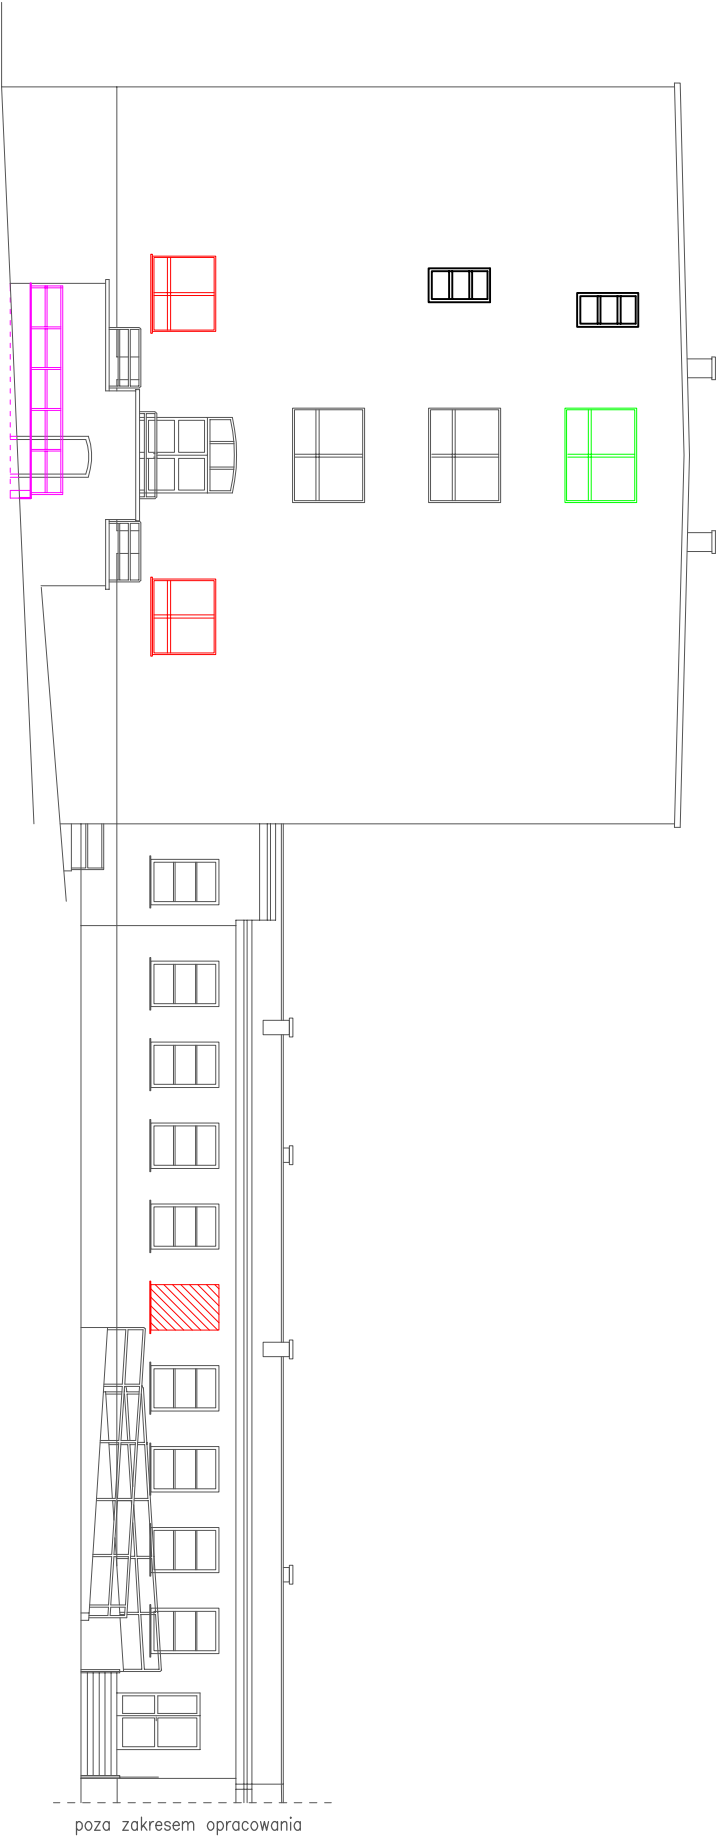
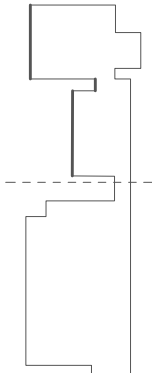


ELEWACJA POŁUDNIOWA

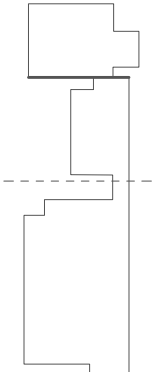

ELEWACJA WSCHODNIA

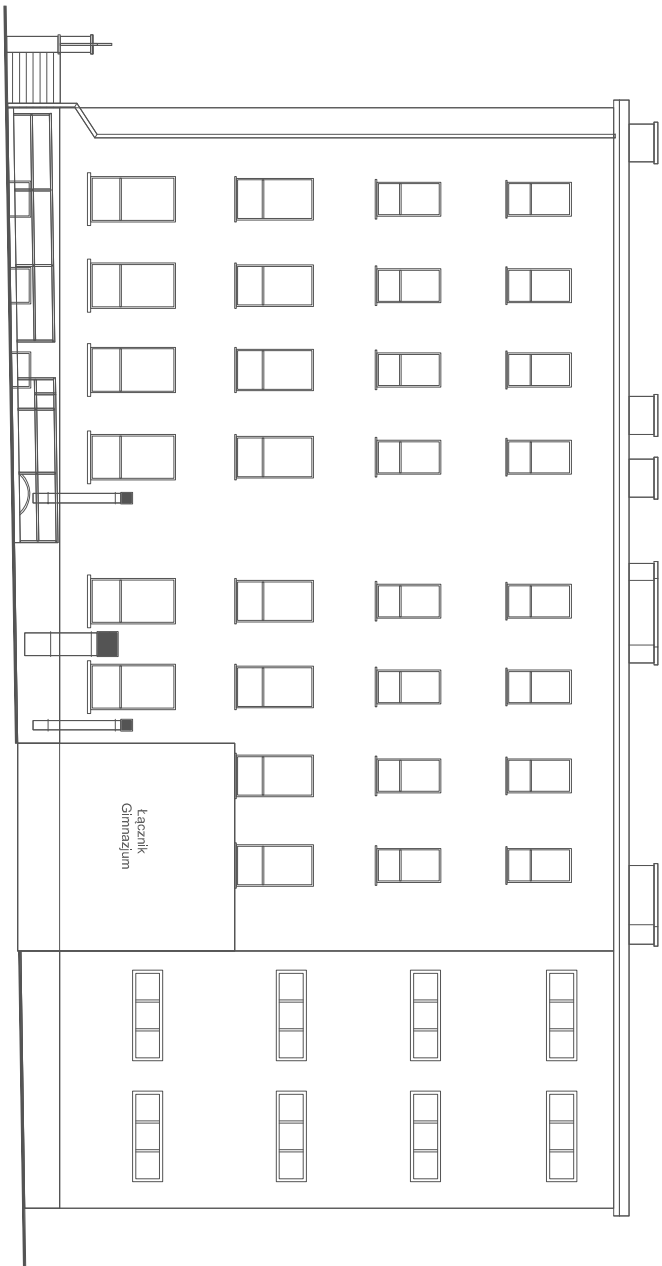

- okna do zamurowania

- projektowane okna

- okno oddymiające

- zmiany

|                                                                                     |                                                                               |  |  |
|-------------------------------------------------------------------------------------|-------------------------------------------------------------------------------|--|--|
|  | Przedsiębiorstwo "INWESTBUD" Sp. z o.o.<br>58-306 Wałbrzych, ul. Jaworowa 15a |  |  |
|-------------------------------------------------------------------------------------|-------------------------------------------------------------------------------|--|--|

|   |   |           |  |                       |
|---|---|-----------|--|-----------------------|
| Projektant główny<br>specj. konstr.-bud.   | mgr inż. Magdalena Budka   | 65/D05/07 |  | Data:<br>05.11.2019r. |
| Projektant<br>specj. architektoniczm   | mgr inż. arch. Janusz Kowalczyk   | 57/Ww/72  |  | Stadium:<br>PB        |
| Zadanie:   | Remont i przebudowa budynku Publicznego Gimnazjum nr 1 przy ul. Waryńskiego 10 w Bogusławowie-Górcach na potrzeby utworzenia zlokalizowanego na parterze oraz zaplecza kuchennego w piwnicy. (działka nr 628/1, 628/2, obręb nr 3 Bogusławów). |           |  | Skala:<br>1:200       |
| Inwestor:   | Gmina Miasto Bogusławów-Gorce<br>Pl. Odrodzenia 1, 58-370 Bogusławów-Gorce   |           |  | Nr rys.:<br>12        |
| Tytuł rys.:   | ELEWACJE OBIEKTU   |           |  |                       |
| Zastrzegam się wszelkie prawa, wynalazek, a także, o prawie autorskim, rysunek, niniejszy nie może być w całości lub w części przesyłany, kopiowany, rozpowszechniany lub w inny sposób wykorzystywany bez pisemnej zgody firmy projektowej. |   |           |  |                       |