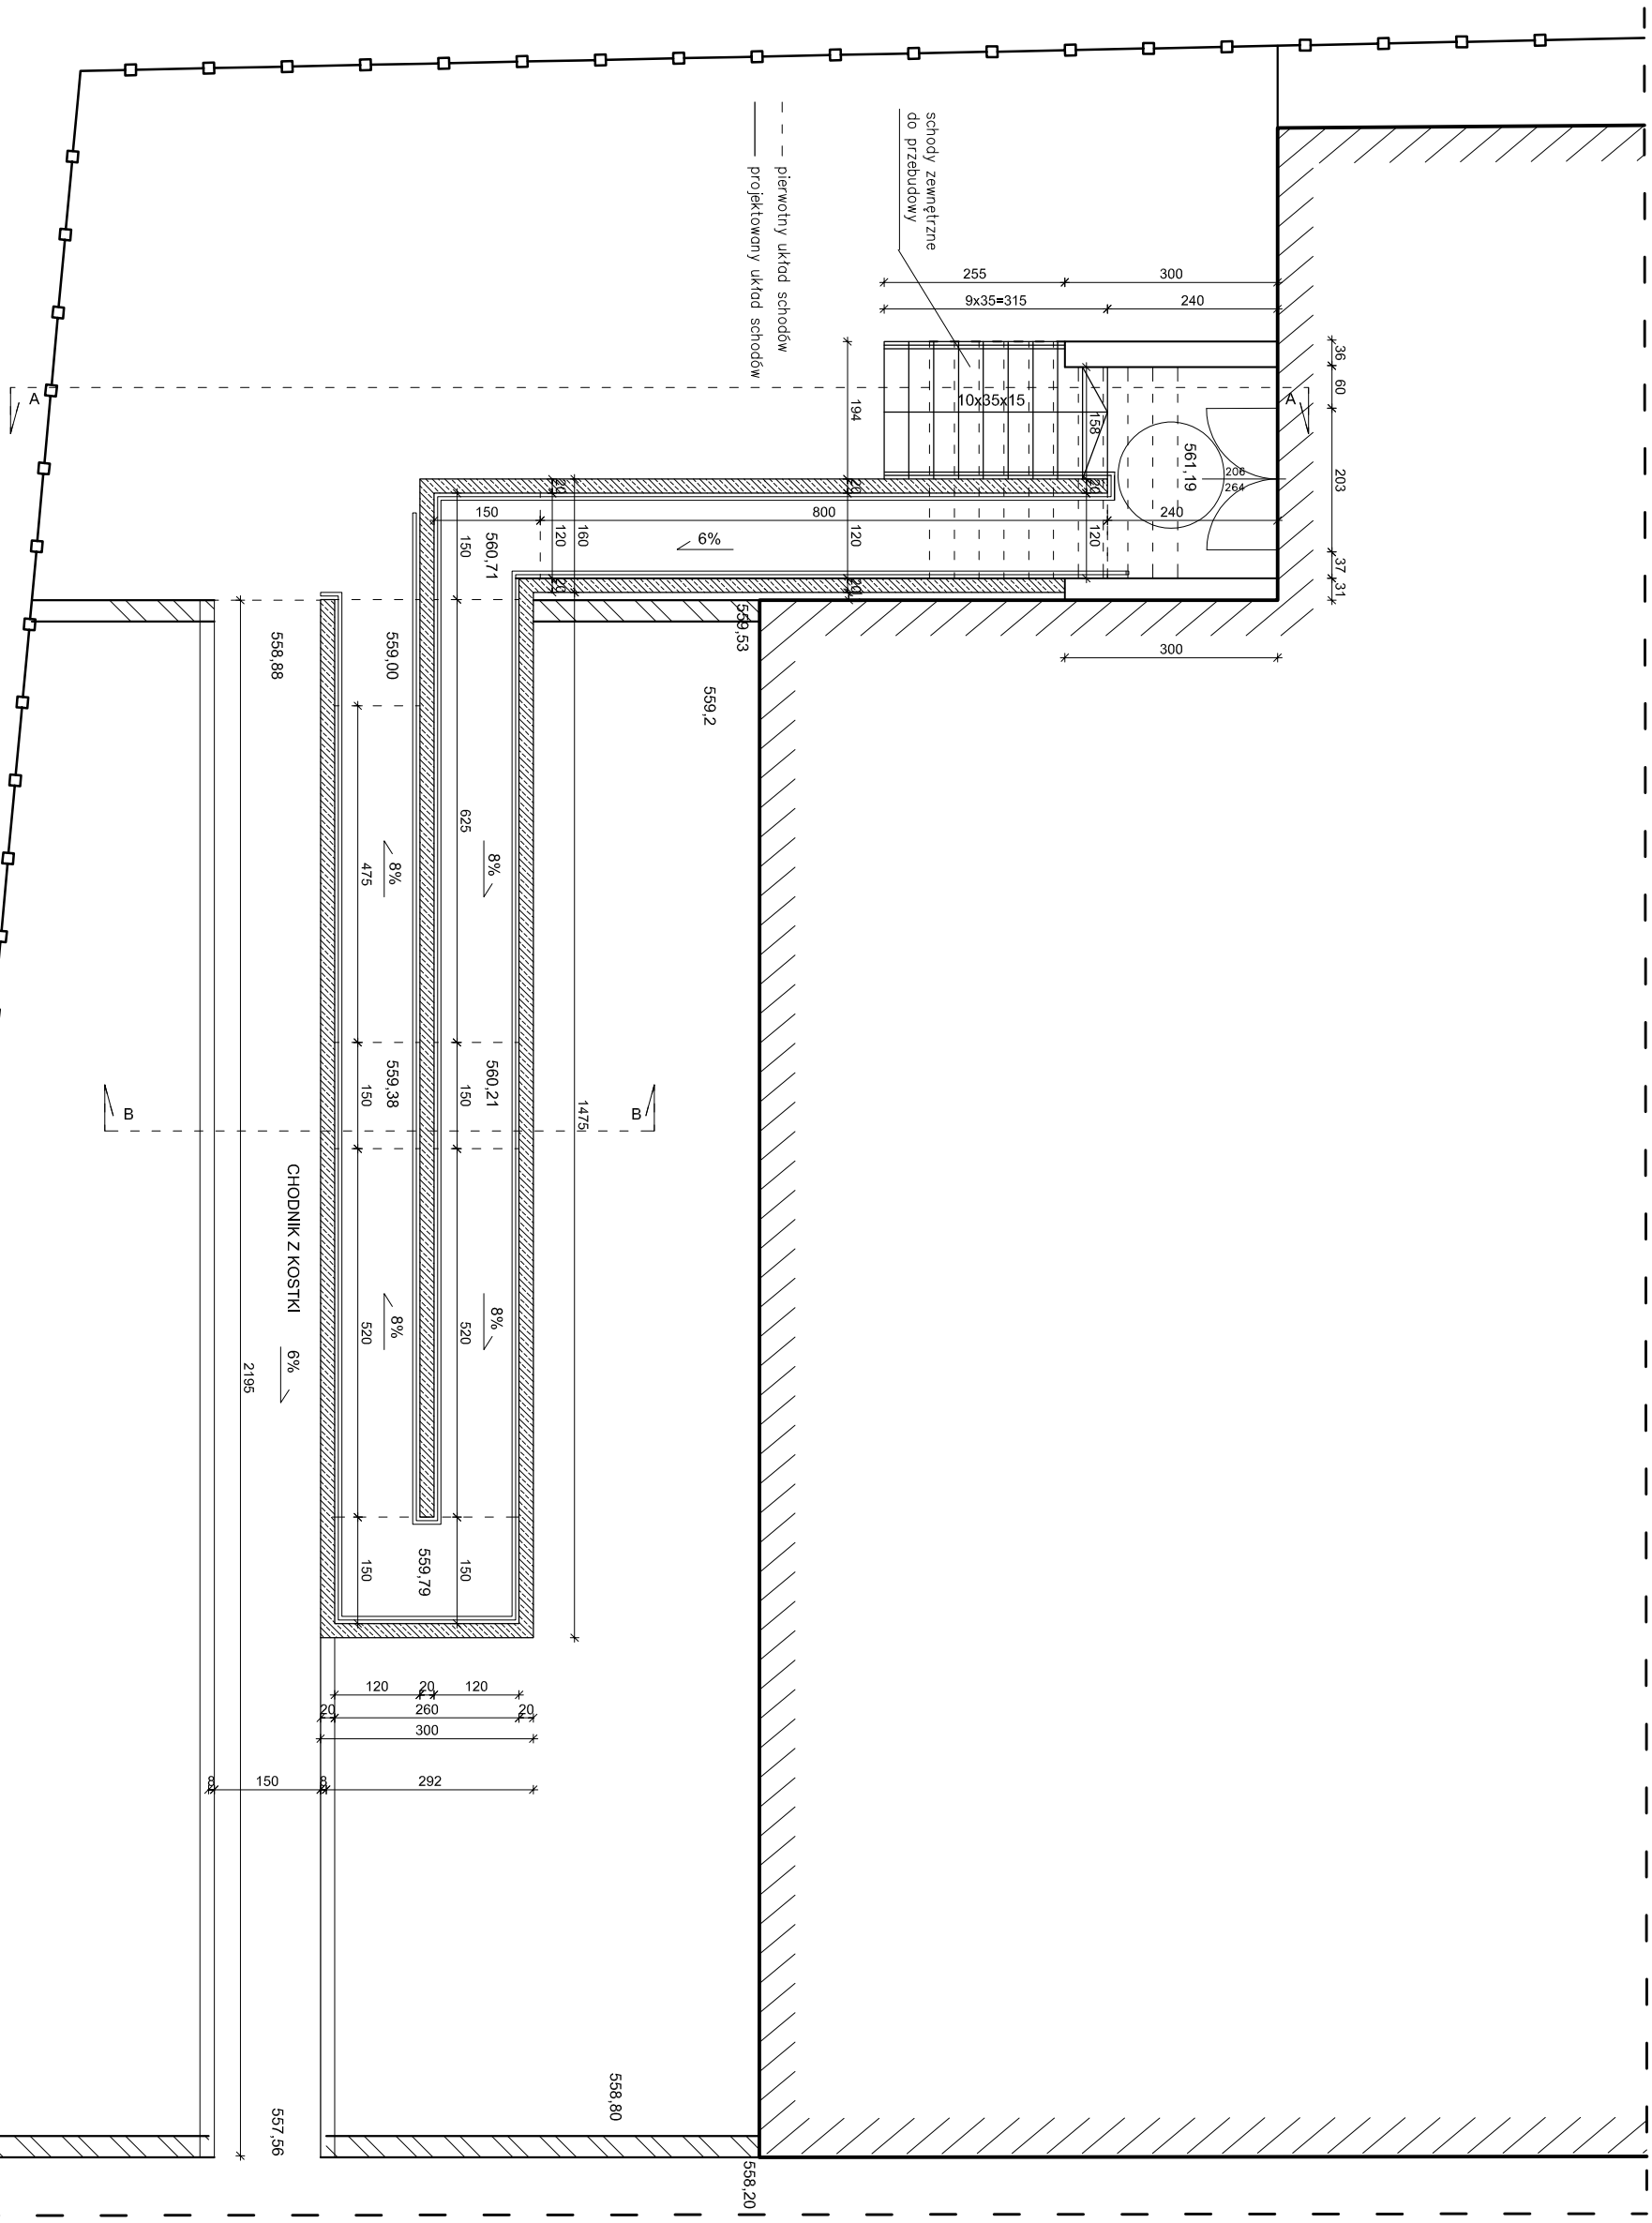

Przedsiębiorstwo "INWESTBUD" Sp. z o.o.
58-306 Wałbrzych, ul. Jaworowa 15a

Projektant główny specj. konstr-bud.	mgr inż. Magdalena Budka	65/DOŚ/07		Data: 05.11.2019r.
Projektant specj. architektoniczna	mgr inż. arch. Janusz Kowalczyk	57/Ww/72		Stadium: PB
Zadanie:	Remont i przebudowa budynku Publicznego Gimnazjum nr 1 przy ul. Waryńskiego 10 w Boguszowie-Gorcach na potrzeby utworzenia złobka zlokalizowanego na parterze, zaplecza kuchennego w piwnicy oraz przedszkola na Ip i IIp (działka nr 628/1, 628/2, obręb nr 3 Boguszów).			Skala: 1:100
Inwestor:	Gmina Miasto Boguszów-Gorce Pl. Odrodzenia 1, 58-370 Boguszów-Gorce			Nr rys.: 13
Tytuł rys.:	WEJŚCIE GŁÓWNE DO BUDYNKU – PRZEBUDOWA SCHODÓW ZEWNĘTRZNYCH + POCHYLNIA DLA NIEPEŁNOSPRAWNYCH			

Zastrzega się wszelkie prawa wynikające z Ustawy o prawie autorskim. Rysunek niniejszy nie może być w całości lub w części przerysowany, uzupełniony lub odstąpiony komukolwiek, bez pisemnej zgody firmy projektowej