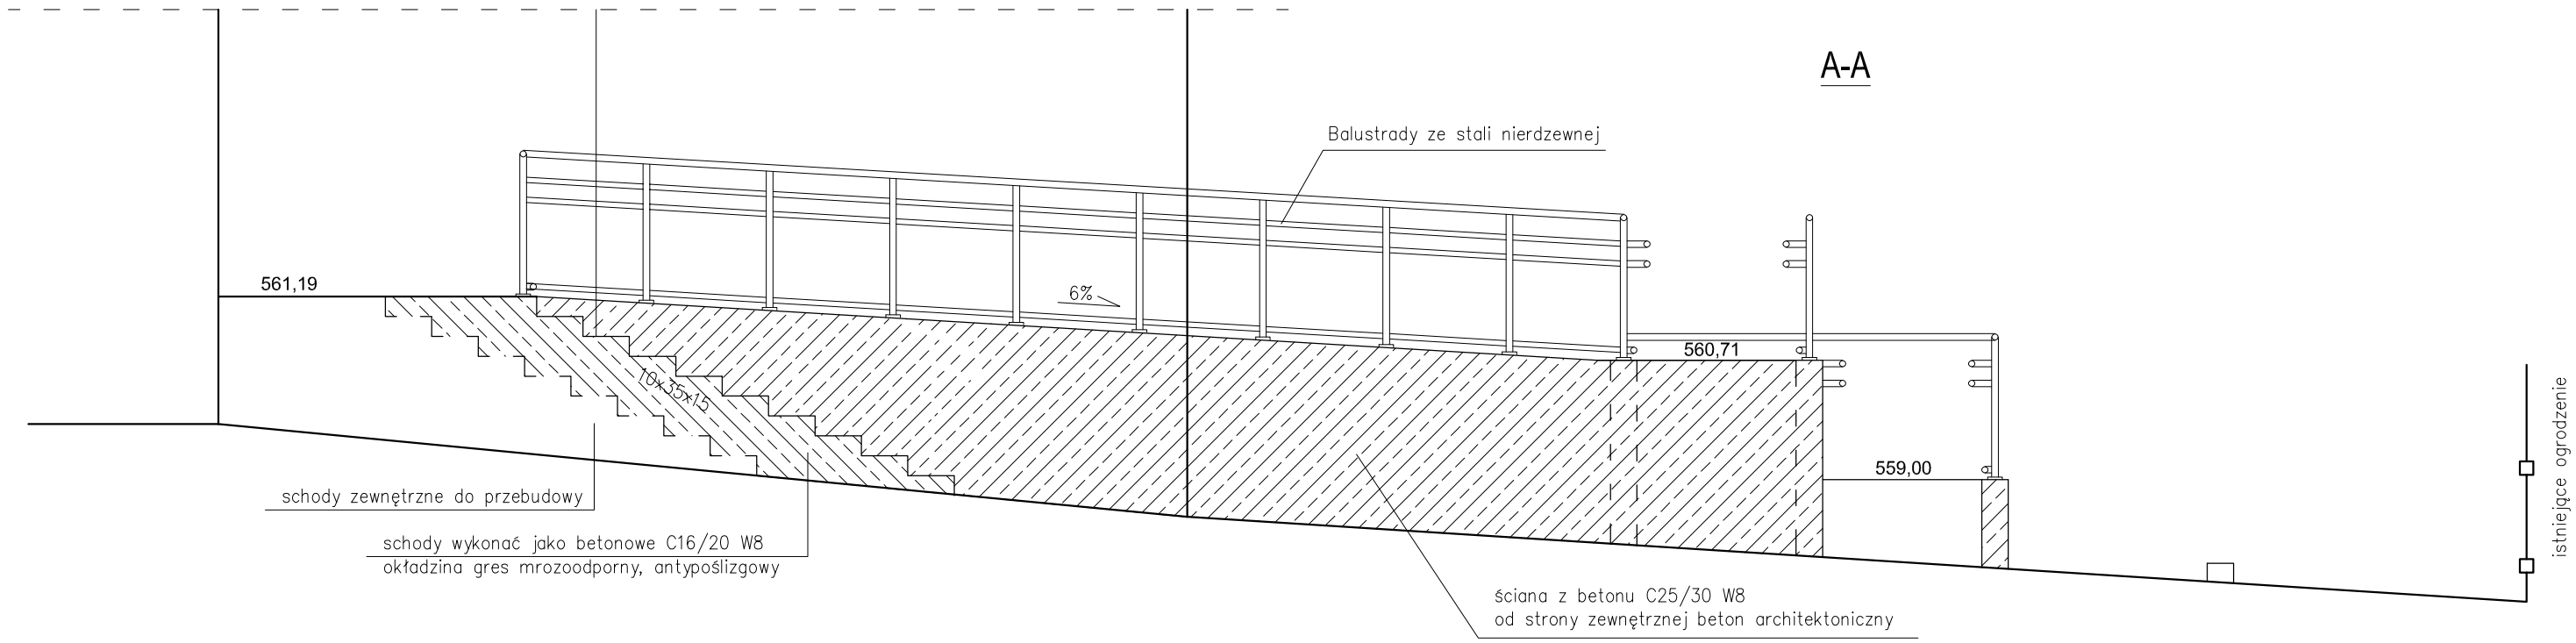

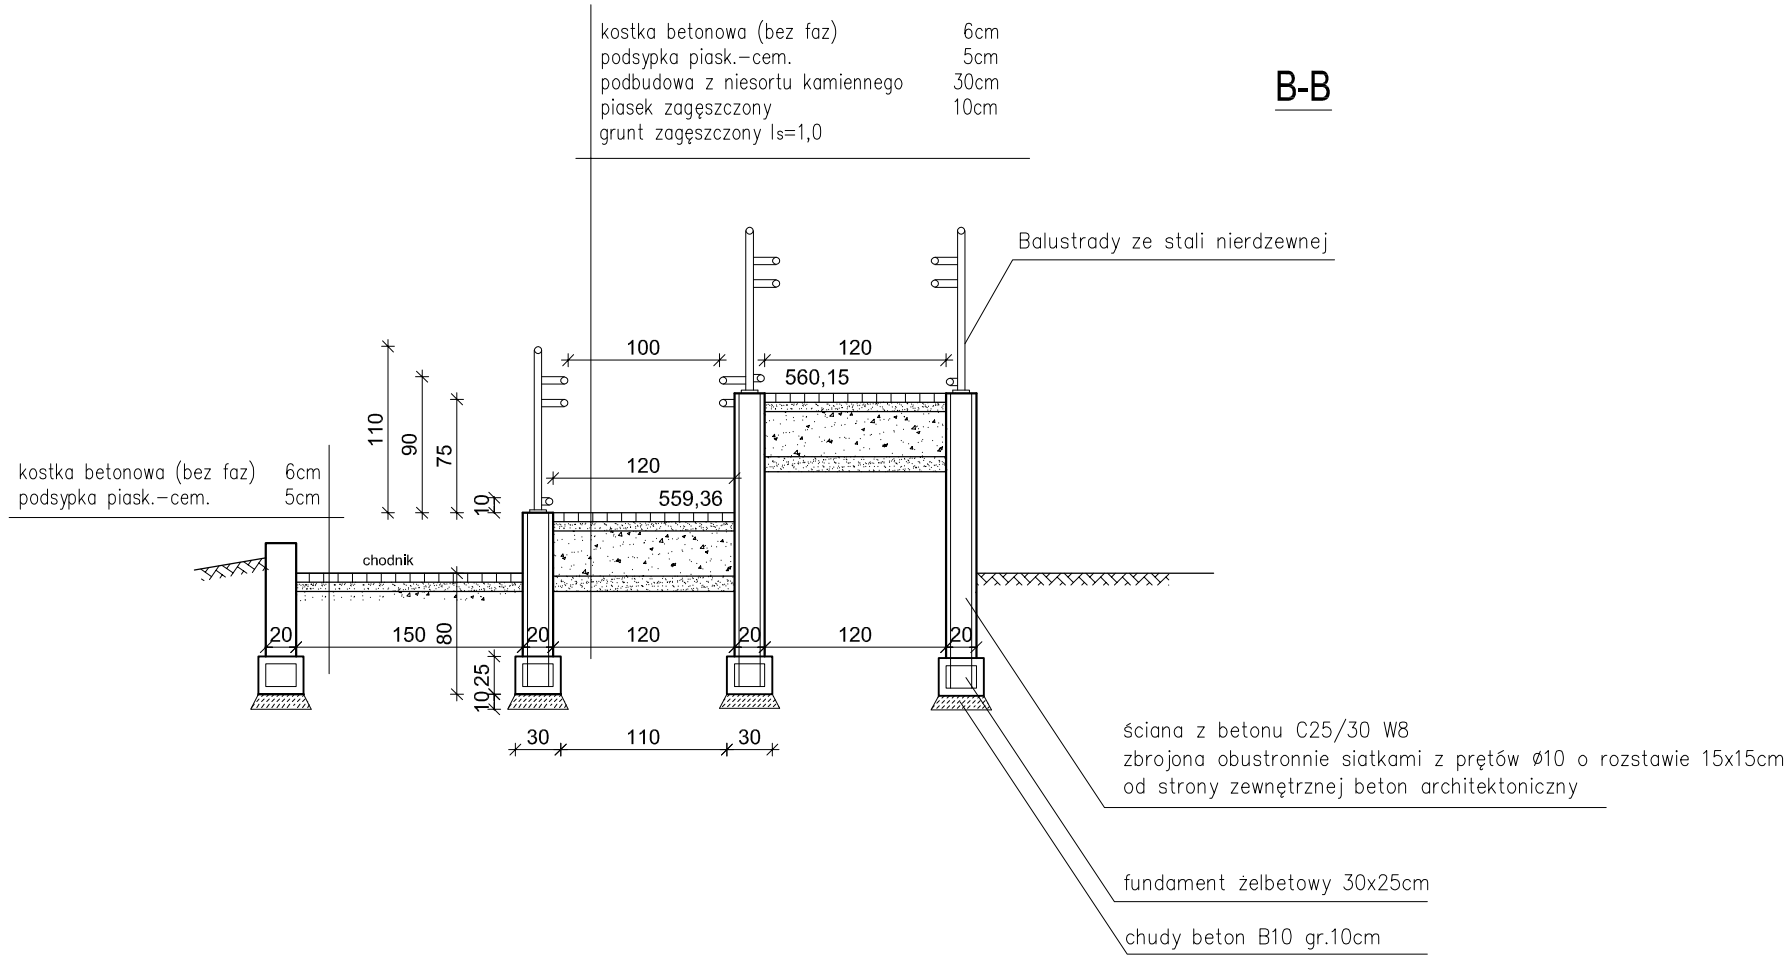

Beton C25/30 W8
Zbrojenie główne A-III (34GS)
Pręty rozdzielcze A-0
Otulina 5cm

Przedsiębiorstwo "INWESTBUD" Sp. z o.o.
58-306 Wałbrzych, ul. Jaworowa 15a

Projektant główny specj. konstr.-bud.	mgr inż. Magdalena Budka	65/DOŚ/07	Data: 05.11.2019r.
Projektant specj. architektoniczna	mgr inż. arch. Janusz Kowalczyk	57/Ww/72	Stadium: PB
Zadanie:	Remont i przebudowa budynku Publicznego Gimnazjum nr 1 przy ul. Warińskiego 10 w Boguszowie-Gorcach na potrzeby utworzenia żłobka zlokalizowanego na parterze oraz zaplecza kuchennego w piwnicy. (działka nr 628/1, 628/2, obręb nr 3 Boguszów).		Skala: 1:50
Inwestor:	Gmina Miasto Boguszów-Gorce Pl. Odrodzenia 1, 58-370 Boguszów-Gorce		Nr rys.: 14
Tytuł rys.:	WEJŚCIE GŁÓWNE DO BUDYNKU – PRZEBUDOWA SCHODÓW ZEWNĘTRZNYCH + POCHYLNIA DLA NIEPEŁNOSPRAWNYCH		

Zastrzega się wszelkie prawa wynikające z ustawy o prawie autorskim. Rysunek niniejszy nie może być w całości lub w części przerysowany, uzupełniony lub ostatpiony komukolwiek, bez pisemnej zgody firmy projektowej