STAN ISTNIEJĄCY

STAN PROJEKTOWANY

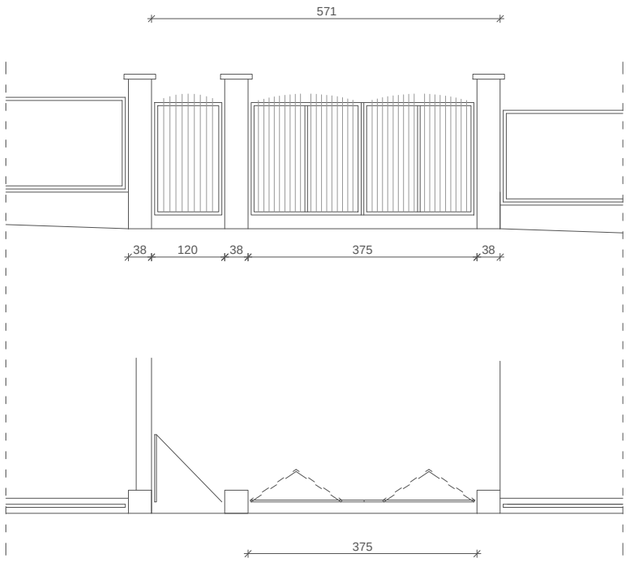

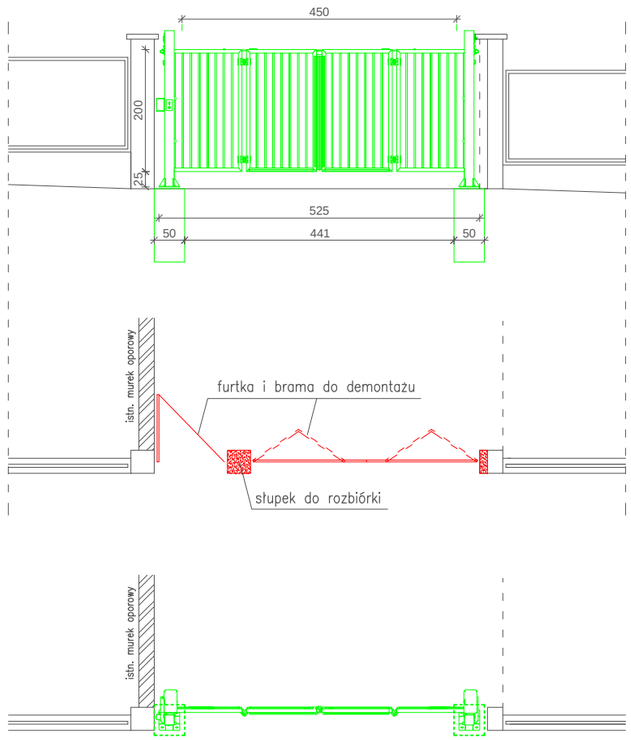

Brama skrzydłowa składana
Brama skrzydłowa składana samonośna, złożona z zespołu skrzydeł z mechanizmem kinematyki oraz słupów.
Brama otwierana ręcznie.
Przekrój słupa 160 x 160 [mm]
Przekrój konstrukcji skrzydła 60 x 60 [mm]
Wypełnienie skrzydła: kształtowniki zamknięte 25 x 25 [mm] (spawane do konstrukcji).

Przedsiębiorstwo "INWESTBUD" Sp. z o.o.
58-306 Walbrzych, ul. Jaworowa 15a

INWESTBUD

Projektant główny specj. konstr-bud.	mgr inż. Magdalena Budka	65/DOŚ/07	
Projektant specj. architektoniczna	mgr inż. arch. Janusz Kowalczyk	57/Ww/72	
Zadanie:	Remont i przebudowa budynku Publicznego Gimnazjum nr 1 przy ul. Waryńskiego 10 w Boguszowie-Gorcach na potrzeby utworzenia żłobka zlokalizowanego na parterze, zaplecza kuchennego w piwnicy oraz przedszkola na Ip i IIp (działka nr 628/1, 628/2, obręb nr 3 Boguszów).		
Inwestor:	Gmina Miasto Boguszów-Gorce Pl. Odrodzenia 1, 58-370 Boguszów-Gorce		
Tytuł rys.:	BRAMA WJAZDOWA		

Data: 05.11.2019r.
Stadium: PB
Skala: 1:100
Nr rys.: 15

Zastrzega się wszelkie prawa wynikające z Ustawy o prawie autorskim. Rysunek niniejszy nie może być w całości lub w części przerysowany, uzupełniony lub odstąpiony komukolwiek, bez pisemnej zgody firmy projektowej