


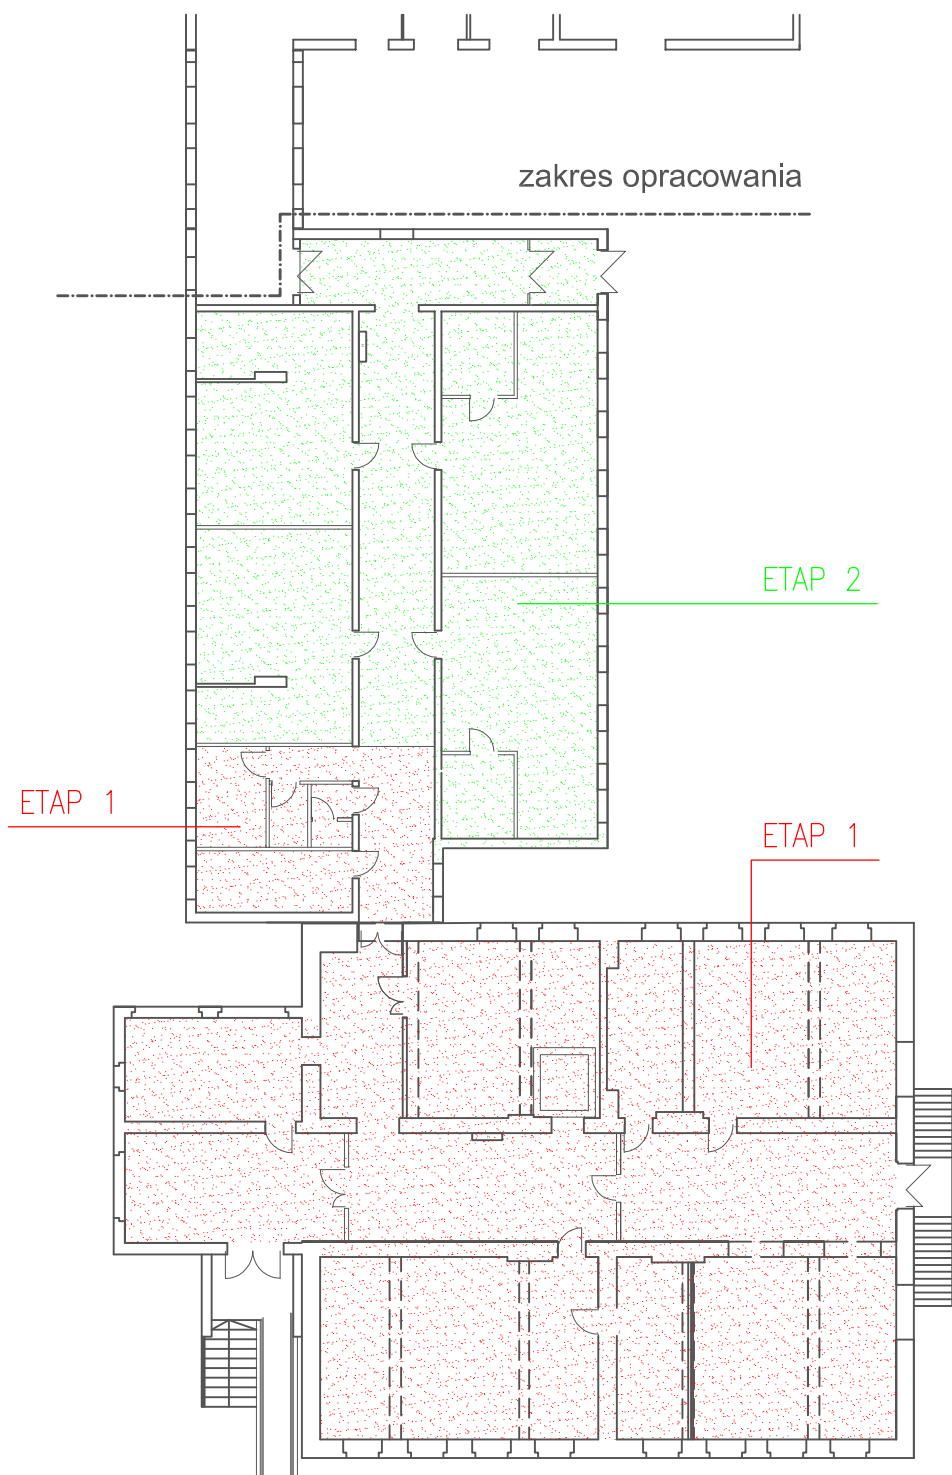

		Przedsiębiorstwo "INWESTBUD" Sp. z o.o. 58-306 Wałbrzych, ul. Jaworowa 15a	
Projektant główny specj. konstr.-bud.	mgr inż. Magdalena Budka		Data: 05.11.2019r.
Projektant specj. architektoniczna	mgr inż. arch. Janusz Kowalczyk		Stadium: PB
Zadanie:	Remont i przebudowa budynku Publicznego Gimnazjum nr 1 przy ul. Waryńskiego 10 w Boguszowie-Gorcach na potrzeby utworzenia złołka zlokalizowanego na parterze oraz zaplecza kuchennego w piwnicy. (działka nr 628/1, 628/2, obręb nr 3 Boguszów).		Skala: —
Inwestor:	Gmina Miasto Boguszów-Gorce Pl. Odrodzenia 1, 58–370 Boguszów-Gorce		Nr rys.: 16
Tytuł rys.:	ETAPOWANIE ROBÓT		
Zastrzega się wszelkie prawa wynikające z Ustawy o prawie autorskim. Rysunek niniejszy nie może być w całości lub w części przerysowany, uzupełniany lub odtapiony komukolwiek, bez pisemnej zgody firmy projektowej			