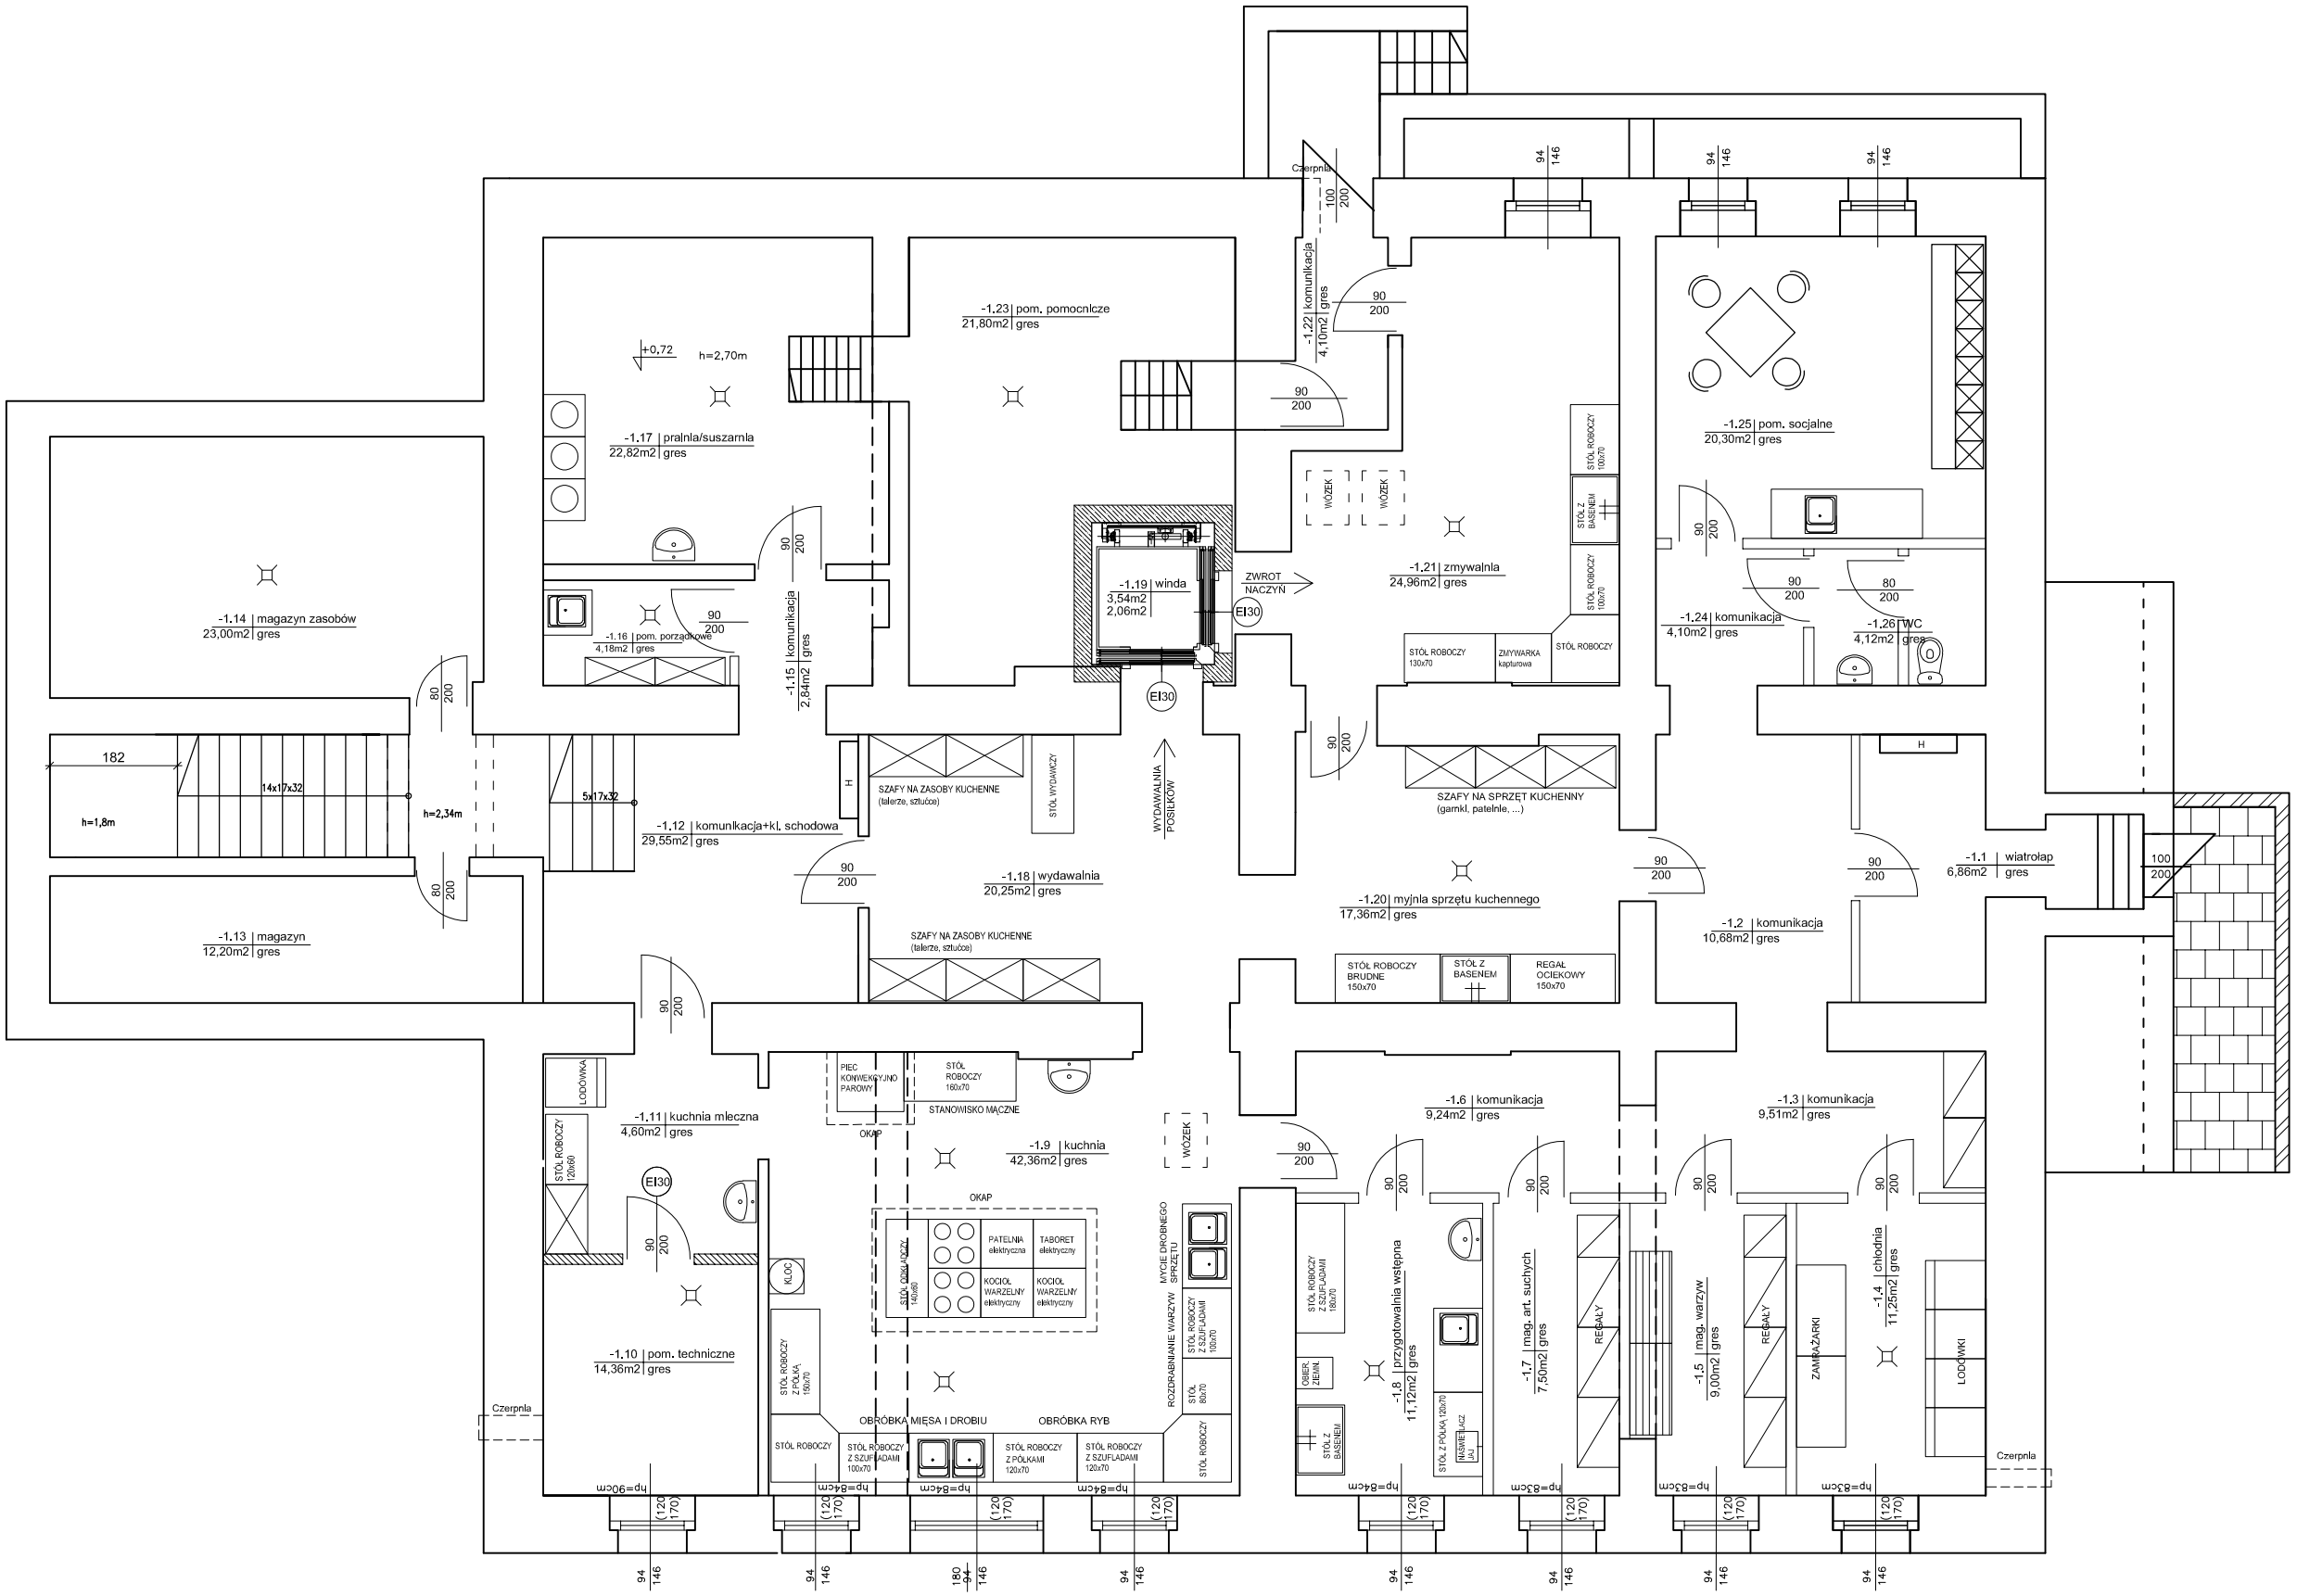

ZESTAWIENIE POMIESZCZEŃ OBJĘTYCH OPRACOWANIEM

L.p.	pomieszczenie	pow. [m2]
-1.1	Wiatrołap	6,86
-1.2	Komunikacja	10,68
-1.3	Komunikacja	9,51
-1.4	Chłodnia	11,25
-1.5	Mag. warzyw	9,00
-1.6	Komunikacja	9,24
-1.7	Mag. art. suchych	7,50
-1.8	Przygotowalnia wstępna	11,12
-1.9	Kuchnia	42,36
-1.10	Pom. techniczne	14,36
-1.11	Kuchnia mleczna	4,60
-1.12	Komunik.+kl.schodowa	29,55
-1.13	Magazyn	12,20
-1.14	Magazyn zasobów	23,00
-1.15	Komunikacja	2,84
-1.16	Pom. porządkowe	4,18
-1.17	Pralnia/suszarnia	22,82
-1.18	Wydawalnia	20,25
-1.19	Winda	3,54
-1.20	Myjnia sprzętu kuchennego	17,36
-1.21	Zmywalnia	24,96
-1.22	Komunikacja	4,10
-1.23	Pom. pomocnicze	21,80
-1.24	Komunikacja	4,10
-1.25	Pom. socjalne	20,30
-1.26	WC z przedsionkiem	4,12
	RAZEM	351.60

UWAGI:

1. Ściany zewnętrzne docieplone w ostatnich latach - poza zakresem opracowania.
2. Wszystkie istniejące okna - wymienione w ostatnich latach - poza zakresem opracowania.
3. Projektowane okna - PCV,
4. Szyb windy - samonośny, murowany z bloczków betonowych na zaprawie cem-wap., wzmocniony w narożach trzpieniami żelbetowymi i wieńcami w poziomach stropów, posadowiony na płycie żelbetowej.
5. W pomieszczeniach wentylacja mechaniczna wg br. inst. sanit.
6. Wszystkie przejścia kanałów wentylacyjnych przez stropy obudować do REI60.
7. Rysunek rozpatrywać razem z rysunkami branżowymi.
8. Wszystkie wymiary sprawdzić bezwzględnie na budowie.

Przedsiębiorstwo "INWESTBUD" Sp. z o.o.
58-306 Walbrzych, ul. Jaworowa 15a

INWESTBUD

Projektant główny spec. konstr-bud.	mgr inż. Magdalena Budka
Projektant spec. architektoniczna	mgr inż. arch. Janusz Kowalczyk
Zadanie:	Remont i przebudowa budynku Publicznego Gimnazjum nr 1 przy ul. Waryńskiego 10 w Boguszowie-Gorcach na potrzeby utworzenia żłobka zlokalizowanego na parterze oraz zaplecza kuchennego w piwnicy. (działka nr 628/1, 628/2, obręb nr 3 Boguszów).
Inwestor:	Gmina Miasto Boguszów-Gorce Pl. Odrodzenia 1, 58-370 Boguszów-Gorce
Tytuł rys.:	RZUT PIWNICY – KUCHNIA Z ZAPLECZEM

Data: 05.11.2019r.
Stadium: PB
Skala: 1:100
Nr rys.: 2

Zastrzega się wszelkie prawa wynikające z Ustawy o prawie autorskim. Rysunek niniejszy nie może być w całości lub w części przerysowany, powielany lub udostępniony osobom trzecim bez pisemnej zgody firmy projektowej.