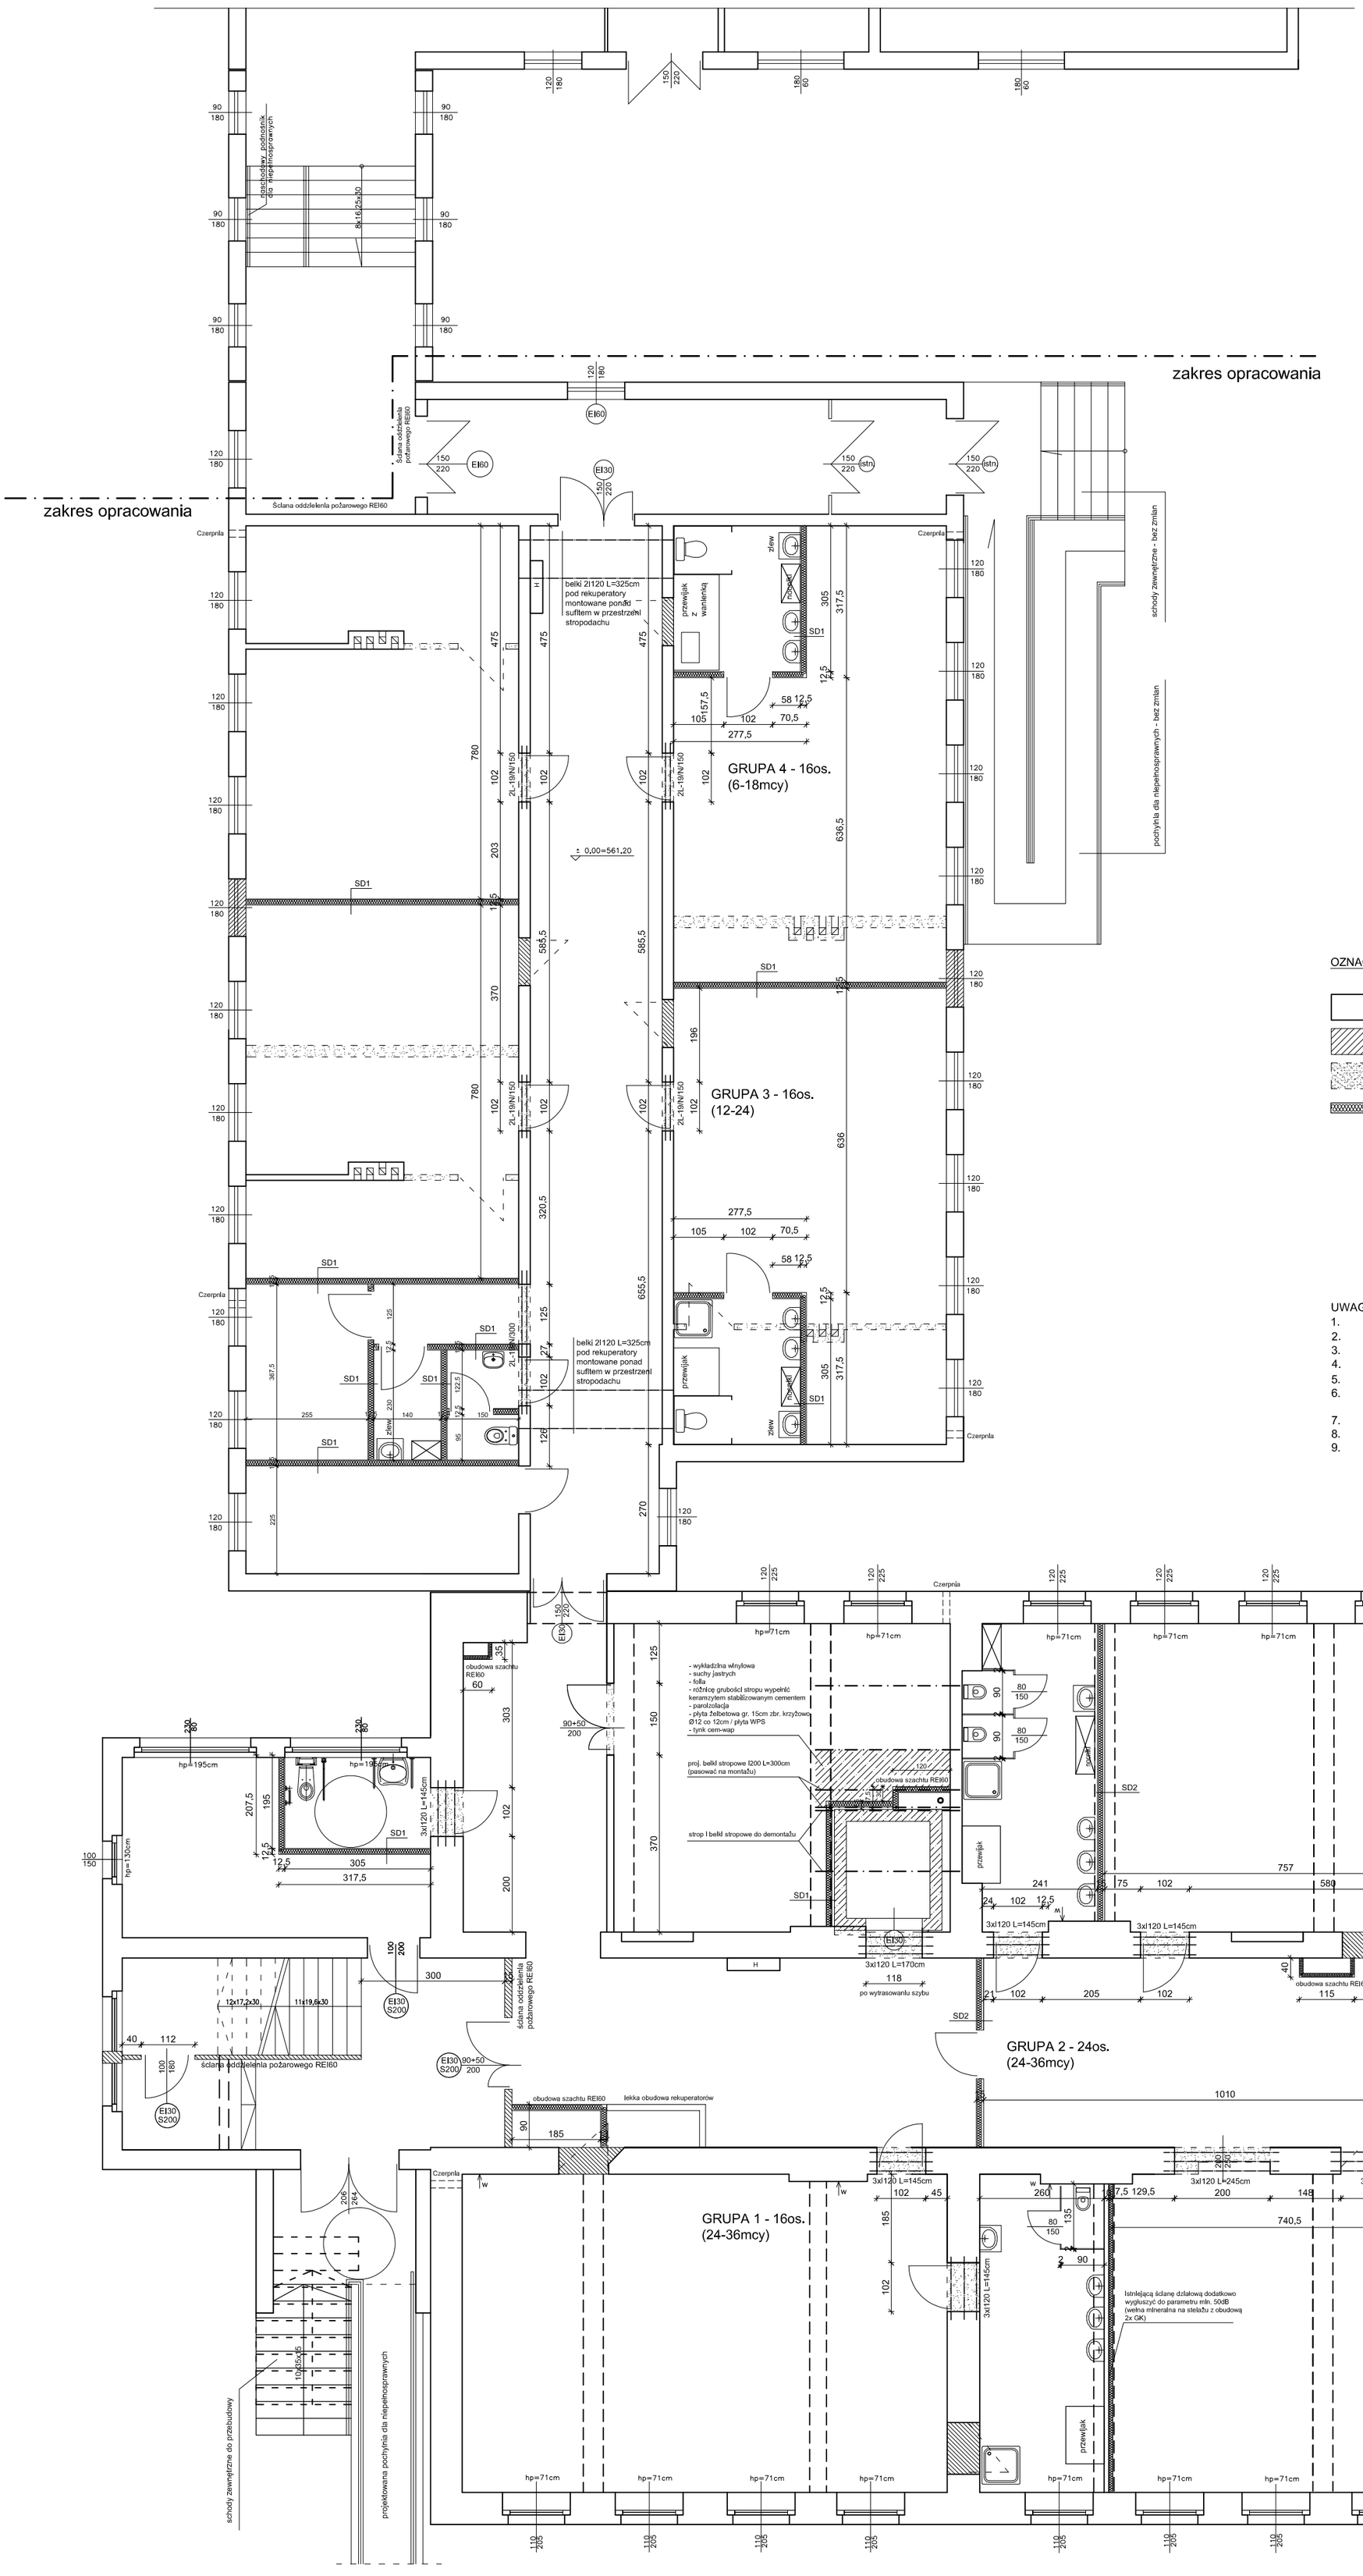

OZNACZENIA:

-ściana istniejąca

-projektowane zamurowania (cegła/pustak ceramiczny)

-projektowane wyburzenia, likwidacje, rozbiórki

-projektowana ściana działowa - z płyt GK z wypełnieniem wełną mineralną

SD1 - obustronnie 2xGKB gr. 12,5mm na ruszcie metalowym CW/UW gr. 75mm wypełninym wełną mineralną, R'A1 = min. 50dB

SD2 - obustronnie 2xGKB gr. 12,5mm na ruszcie metalowym CW/UW gr. 10mm wypełninym wełną mineralną, R'A1 = min. 50dB

UWAGI:

1. Ściany zewnętrzne docieplone w ostatnich latach - poza zakresem opracowania.
2. Wszystkie istniejące okna - wymienione w ostatnich latach - poza zakresem opracowania.
3. Projektowane okna - PCV,
4. Drzwi wewnętrzne - typowe, pełne, z opaskami regulowanymi.
5. Ścianki działowe powinny spełniać parametry izolacyjności akustycznej min. 50dB
6. Szyb windy - samonośny, murowany z bloczków betonowych na zaprawie cem-wap., wzmocniony w narożach trzpieniami żelbetowymi i wieńcami w poziomach stropów, posadowiony na płycie żelbetowej.
7. W pomieszczeniach wentylacja mechaniczna wg br. inst. sanit.
8. Rysunek rozpatrywać razem z rysunkami branżowymi.
9. Wszystkie wymiary sprawdzić bezwzględnie na budowie.

Przedsiębiorstwo "INWESTBUD" Sp. z o.o.
58-306 Wałbrzych, ul. Jaworowa 15a

INWESTBUD

Projektant główny specj: konstr.-bud.	mgr inż. Magdalena Budka	65/DOŚ/07
Projektant specj: architektoniczna	mgr inż. arch. Janusz Kowalczyk	57/Ww/72

Data: 05.11.2019r.
Stadium: PB

Zadanie: Remont i przebudowa budynku Publicznego Gimnazjum nr 1 przy ul. Waryńskiego 10 w Boguszowie-Gorcach na potrzeby utworzenia żłobka zlokalizowanego na parterze oraz zaplecza kuchennego w piwnicy. (działka nr 628/1, 628/2, obręb nr 3 Boguszów).

Skala: 1:100

Nr rys.: 5

Inwestor: Gmina Miasto Boguszów-Gorce
Pl. Odrodzenia 1, 58-370 Boguszów-Gorce

Tytuł rys.: RZUT PARTERU – ŻŁOBEK – ZAKRES ROBÓT

Zastrzega się wszelkie prawa wynikające z ustawy o prawie autorskim. Rysunek niniejszy nie może być w całości lub w części przerysowany, uzupełniony lub odstąpiony komukolwiek, bez pisemnej zgody firmy projektowej