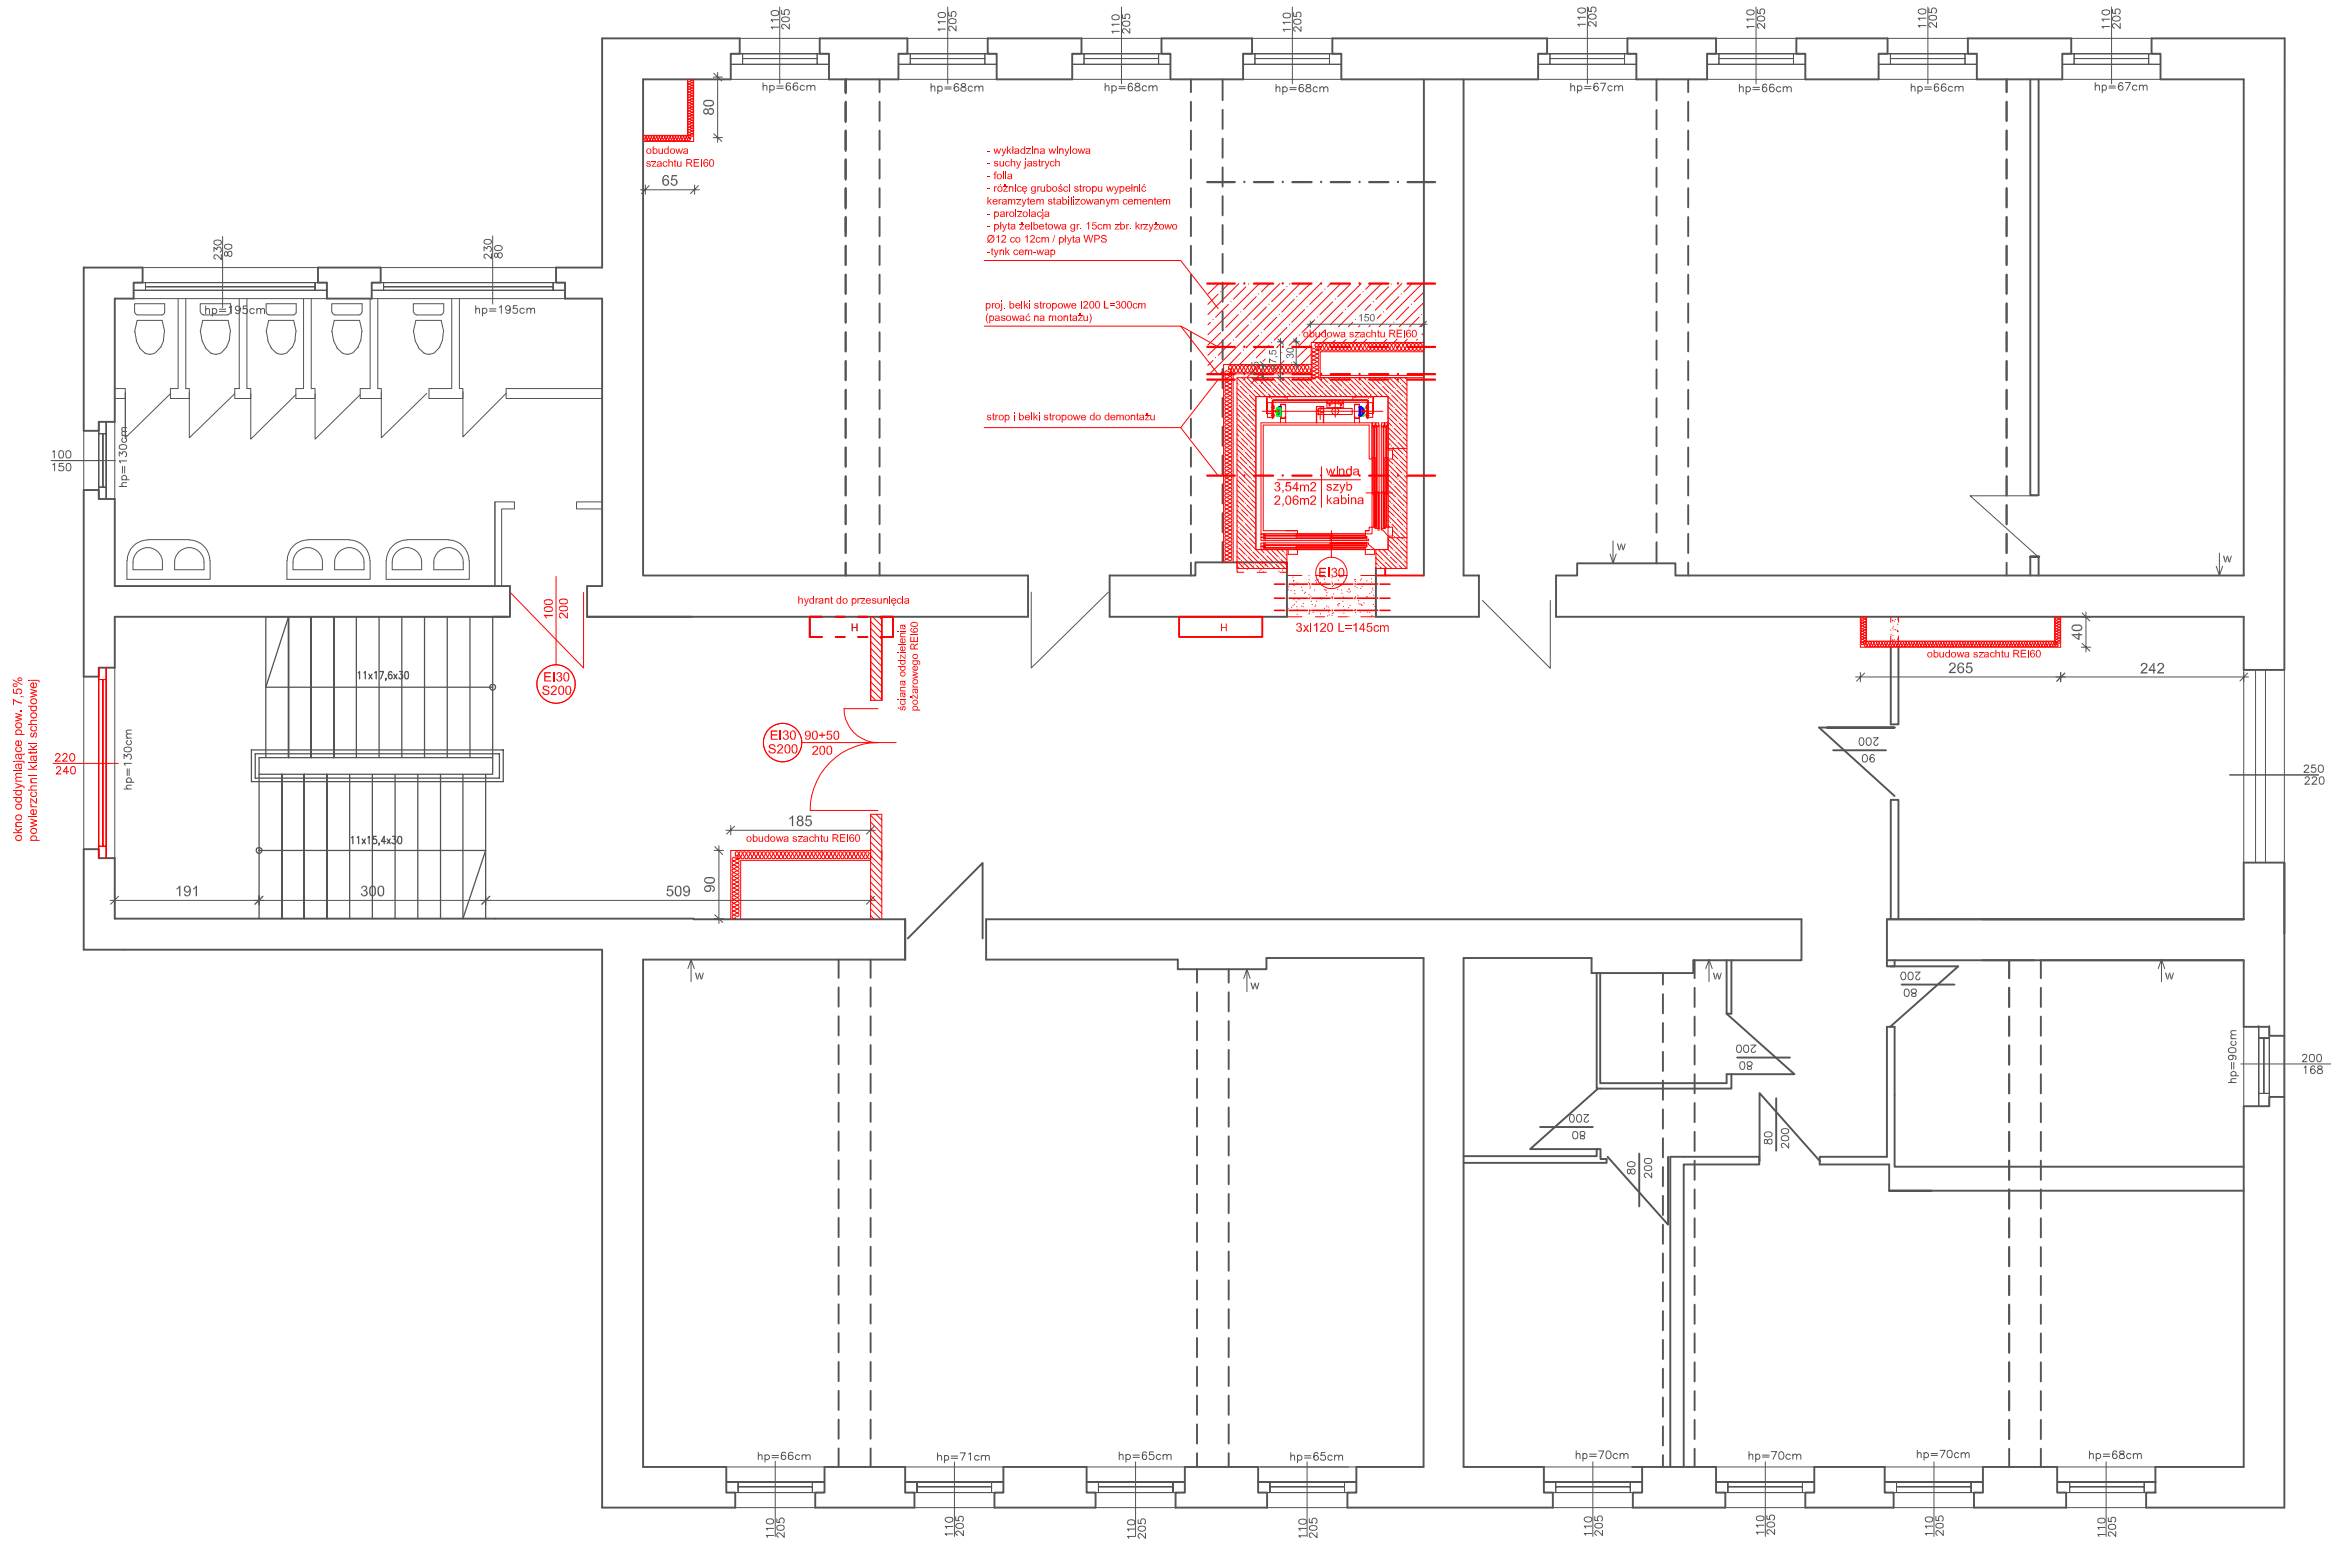

UWAGI:

1. Ściany zewnętrzne docieplone w ostatnich latach - poza zakresem opracowania.
2. Wszystkie istniejące okna - wymienione w ostatnich latach - poza zakresem opracowania.
3. Szyb windy - samonośny, murowany z bloczków betonowych na zaprawie cem-wap., wzmocniony w narożach trzpieniami żelbetowymi i wieńcami w poziomach stropów, posadowiony na płycie żelbetowej.
4. Rysunek rozpatrywać razem z rysunkami branżowymi.
5. Wszystkie wymiary sprawdzić bezwzględnie na budowie.

OZNACZENIA:

-zakres objęty opracowaniem

-projektowane zamurowania (cegła/pustak ceramiczny)

-projektowane wyburzenia, likwidacje, rozbiórki

Przedsiębiorstwo "INWESTBUD" Sp. z o.o.
58-306 Wałbrzych, ul. Jaworowa 15a

Projektant główny specj. konstr-bud.	mgr inż. Magdalena Budka	65/DOŚ/07	
Projektant specj. architektoniczna	mgr inż. arch. Janusz Kowalczyk	57/Ww/72	

Data: 05.11.2019r.
Stadium: PB
Skala: 1:100
Nr rys.: 8

Zadanie:
Remont i przebudowa budynku Publicznego Gimnazjum nr 1 przy ul. Warynskiego 10 w Boguszowie-Gorcach na potrzeby utworzenia żłobka zlokalizowanego na parterze oraz zaplecza kuchennego w piwnicy. (działka nr 628/1, 628/2, obręb nr 3 Boguszów).

Inwestor:
Gmina Miasto Boguszów-Gorce
Pl. Odrodzenia 1, 58-370 Boguszów-Gorce

Tytuł rys.:
RZUT III PIĘTRA – ZAKRES ROBÓT

Zastrzega się wszelkie prawa, wynikające z Ustawy o prawie autorskim. Rysunek, nie może być w całości lub w części przerysowany, wzorowany, na kserowany, fotokopiowane, bez pisemnej zgody firmy projektowej