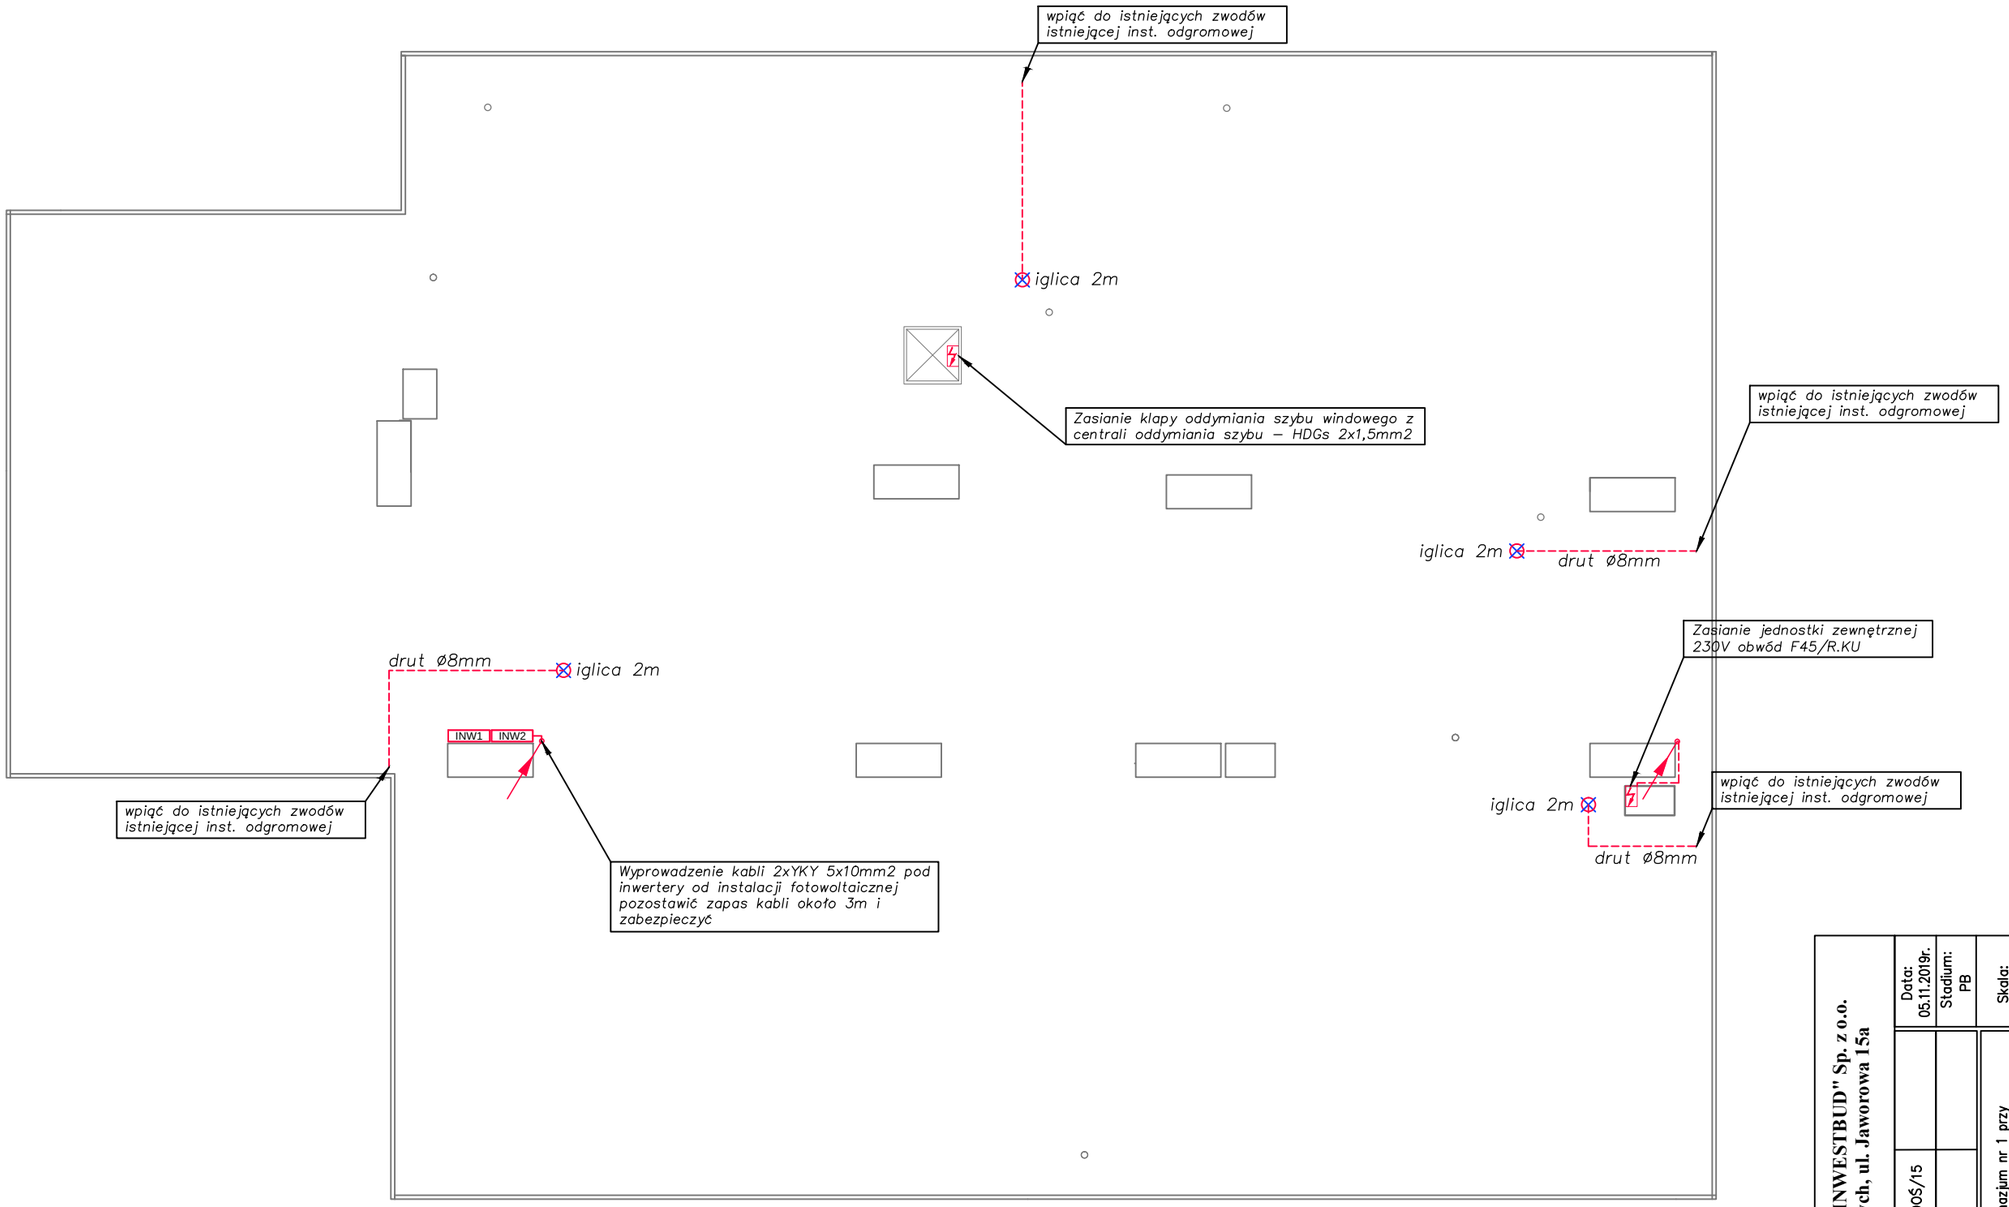

LEGENDA:

iglica 3m – iglica odgromowa o wysokości 3m montowana na podstawie betonowej

UWAGA:
Na dachu budynku dla potrzeb ochronny odgromowej projektowanych kominów wentylacyjnych należy zabudować iglice 2m montowane na uchywtach betonowych projektowane iglice należy połączyć z istniejącą instalacją odgromową budynku. Połączenia należy wykonać drutem ocynkowanym FeZn ø8mm.

Instalację należy wykonać zgodnie z poniższym zapisem:

– zwody poziome niskie wykonać z drutu FeZn ø8mm montowanych na podstawach rozm. min co 1m.

Całość robót po zakończeniu winna spełniać wymagania norm i przepisów. Do odbioru końcowego przedłożyć wymagane dokumenty odbiorowe, metrykę urządzenia piorunochronnego, protokoły badań, certyfikaty lub deklaracje zgodności, wydane dla wyrobów stosowanych w urządzeniach piorunochronnych.

Przed przystąpieniem do prac należy sprawdzić wszystkie wymiary dachu na budowie i dokonać ewentualnych zmian/korekt.

Przedsiębiorstwo "INWESTBUD" Sp. z o.o.
58-306 Wałbrzych, ul. Jaworowa 15a

INWESTBUD

Projektant spec. inst. elekt.	mgr inż. Krzysztof Leszczyński	198/DOŚ/15	
Zadanie:	Remont i przebudowa budynku Publicznego Gimnazjum nr 1 przy ul. Waryńskiego 10 w Boguszowie-Gorcach na potrzeby utworzenia żłobka zlokalizowanego na parterze, zaplecza kuchennego w piwnicy (działka nr 628/1, 628/2, obręb nr 3 Boguszów).		
Inwestor:	Gmina Miasto Boguszów-Gorce Pl. Odrodzenia 1, 58-370 Boguszów-Gorce		
Tytuł rys.:	RZUT DACHU – PLAN INSTALACJI ELEKTRYCZNEJ		

Data: 05.11.2019r.
Stadium: PB
Skala: 1:100
Nr rys.: 6/IE

Zastrzega się wszelkie prawa wynikające z Ustawy o prawie autorskim. Rysunek niniejszy nie może być w całości lub w części przerysowany, uzupełniony lub udostępniony komukolwiek, bez pisemnej zgody firmy projektowej