
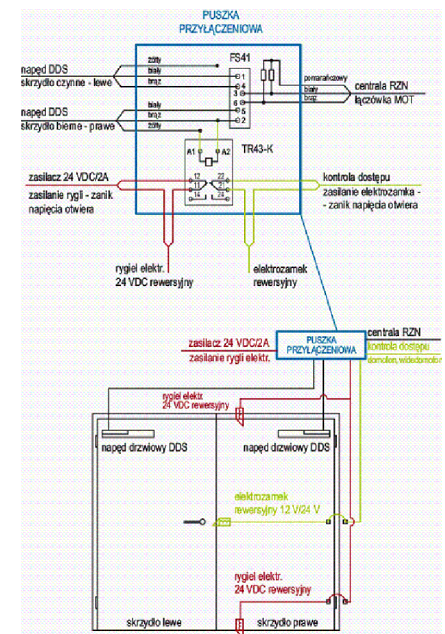


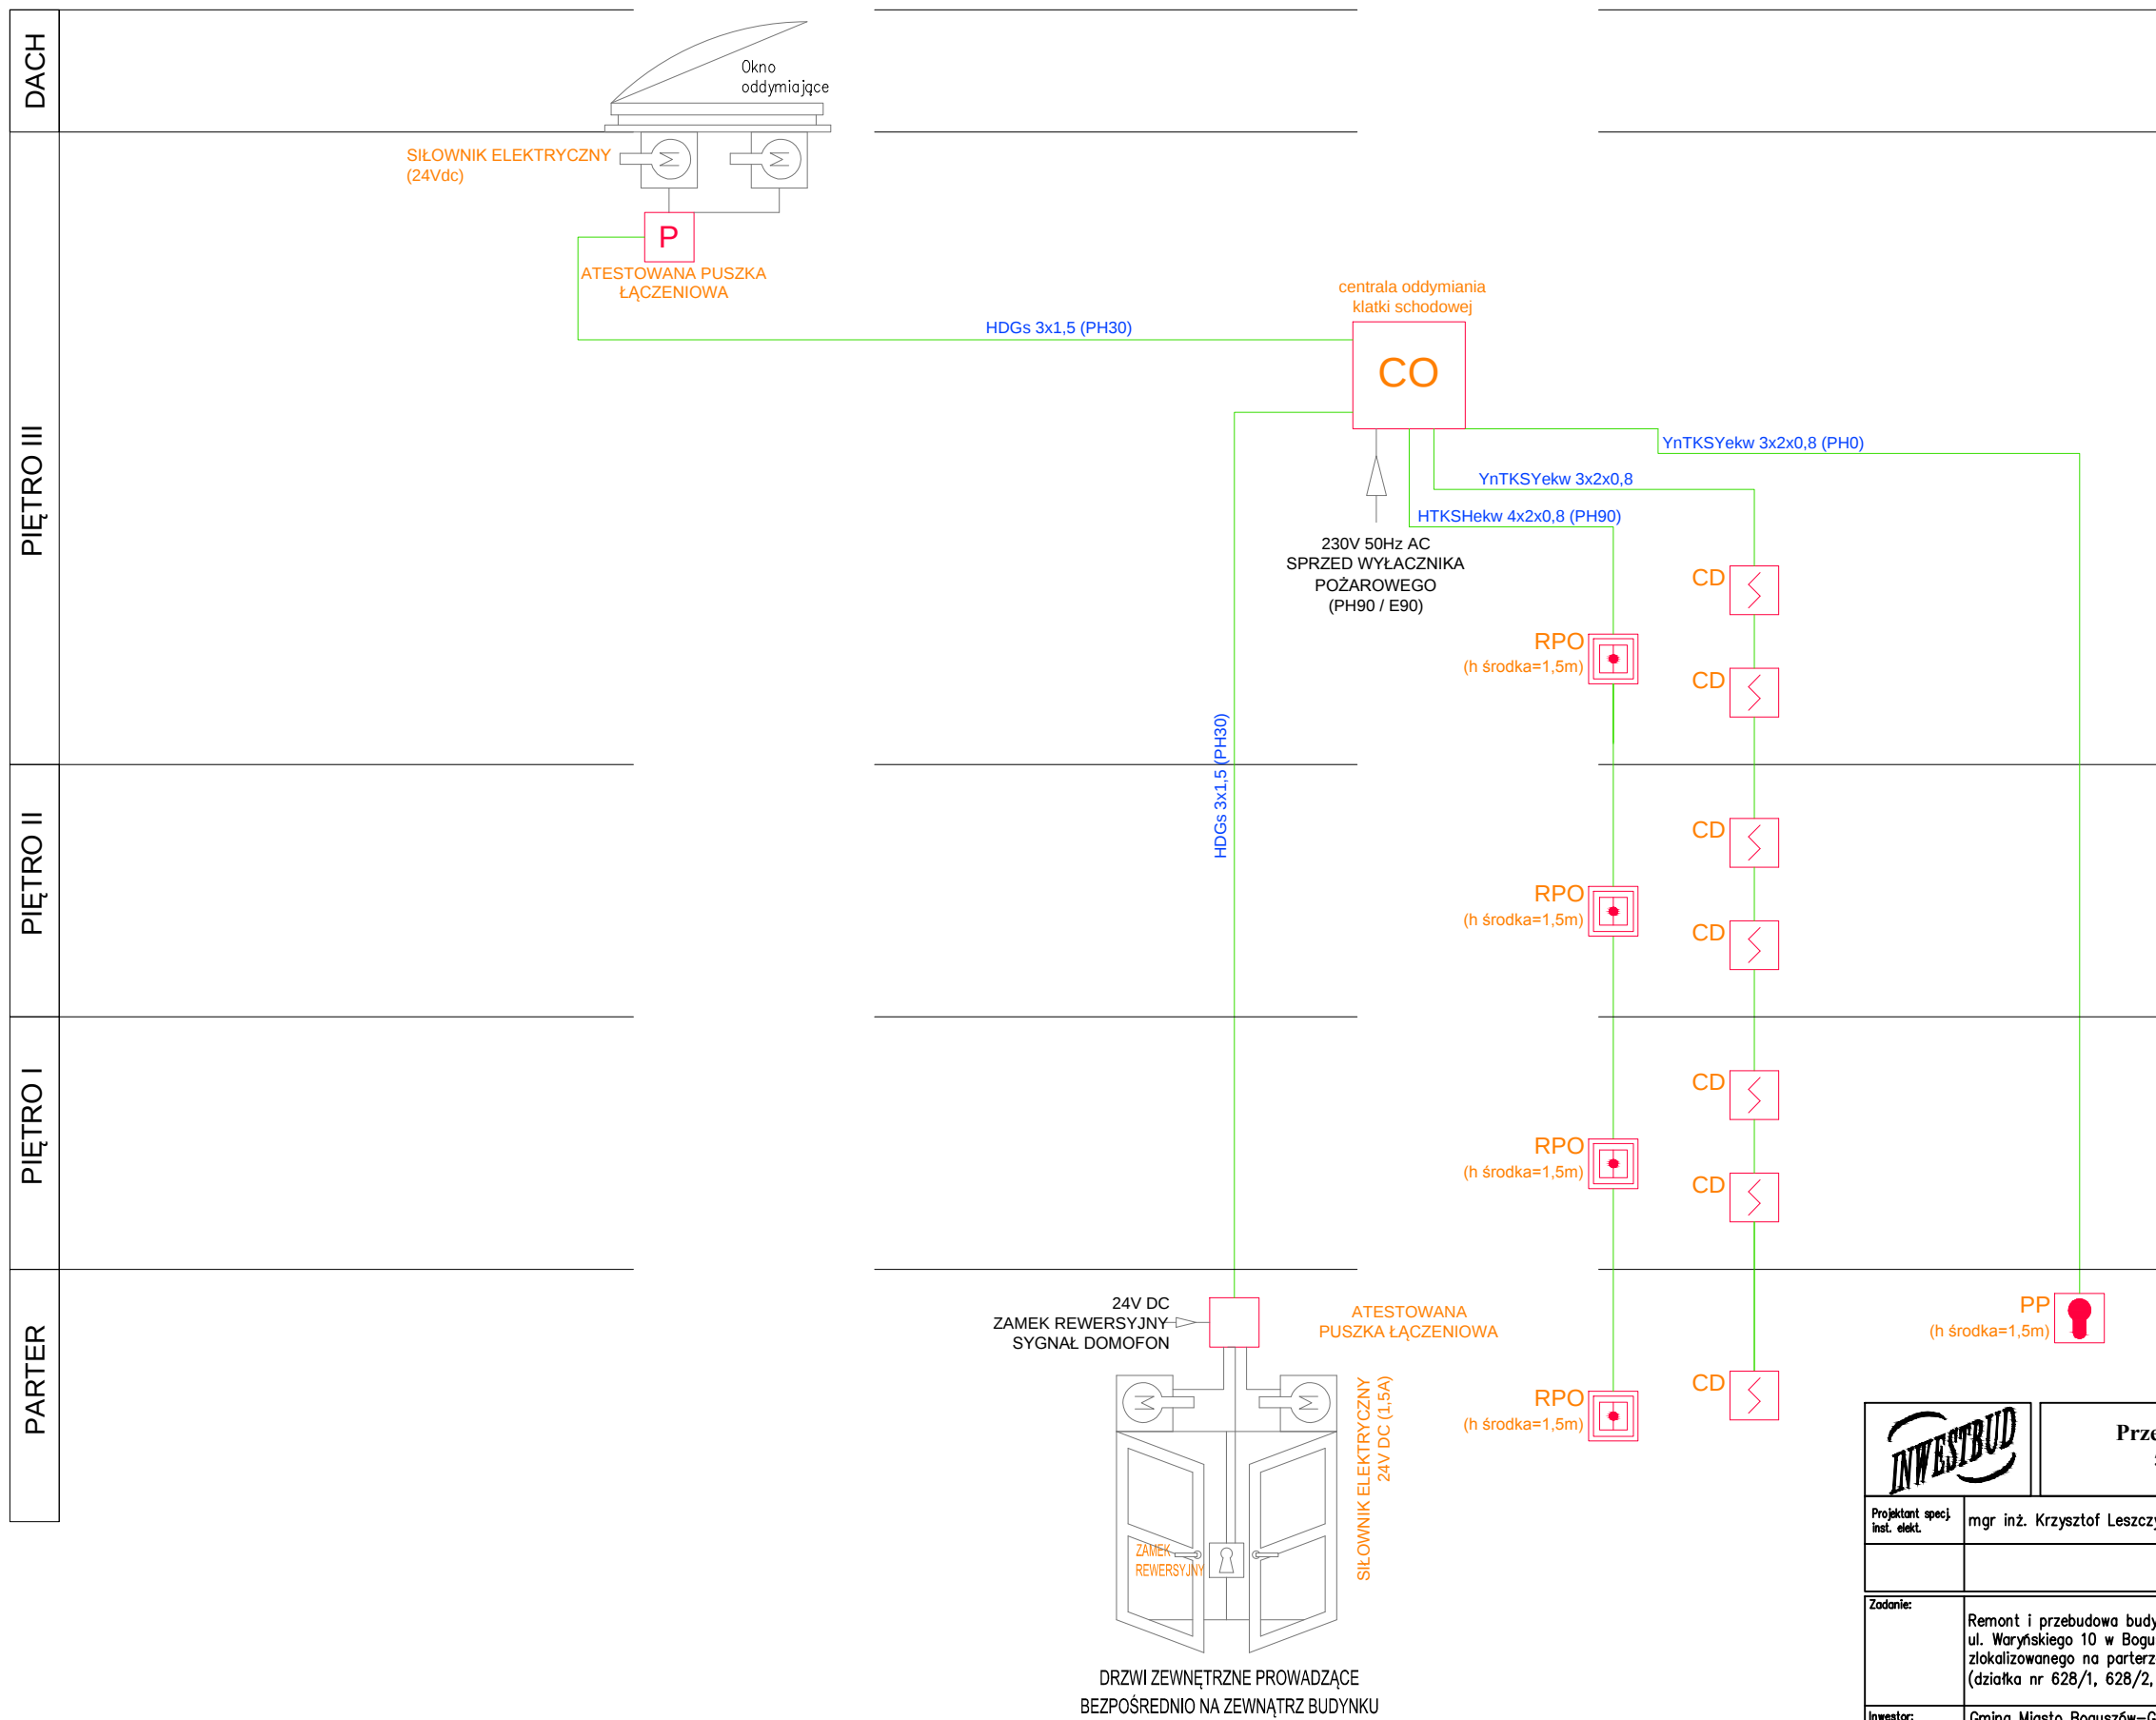

		Przedsiębiorstwo "INWESTBUD" Sp. z o.o. 58-306 Walbrzych, ul. Jaworowa 15a	
Projektant spec. inst. elekt.	mgr inż. Krzysztof Leszczyński	198/DOŚ/15	Data: 05.11.2019r.
			Stadium: PB
Zadanie:	Remont i przebudowa budynku Publicznego Gimnazjum nr 1 przy ul. Waryńskiego 10 w Boguszowie-Górcach na potrzeby utworzenia złobka zlokalizowanego na parterze, zaplecza kuchennego w piwnicy (działka nr 628/1, 628/2, obręb nr 3 Boguszów).		Skala: –
Inwestor:	Gmina Miasto Boguszów-Gorce Pl. Odrodzenia 1, 58–370 Boguszów-Gorce		Nr rys.: 8/IE
Tytuł rys.:	SCHEMAT INSTALACJI ODDYMIANIA KLATKI SCHODOWEJ		
Zastrzega się wszelkie prawa wynikające z Ustawy o prawie autorskim. Rysunek niniejszy nie może być w całości lub w części przerysowywany, uzupełniany lub odstępiany kopiałkami, bez pisemnej zgody firmy projektowej			