


SCHEMAT INSTALACJI ODDYMIANIA SZYBU WINDOWEGO

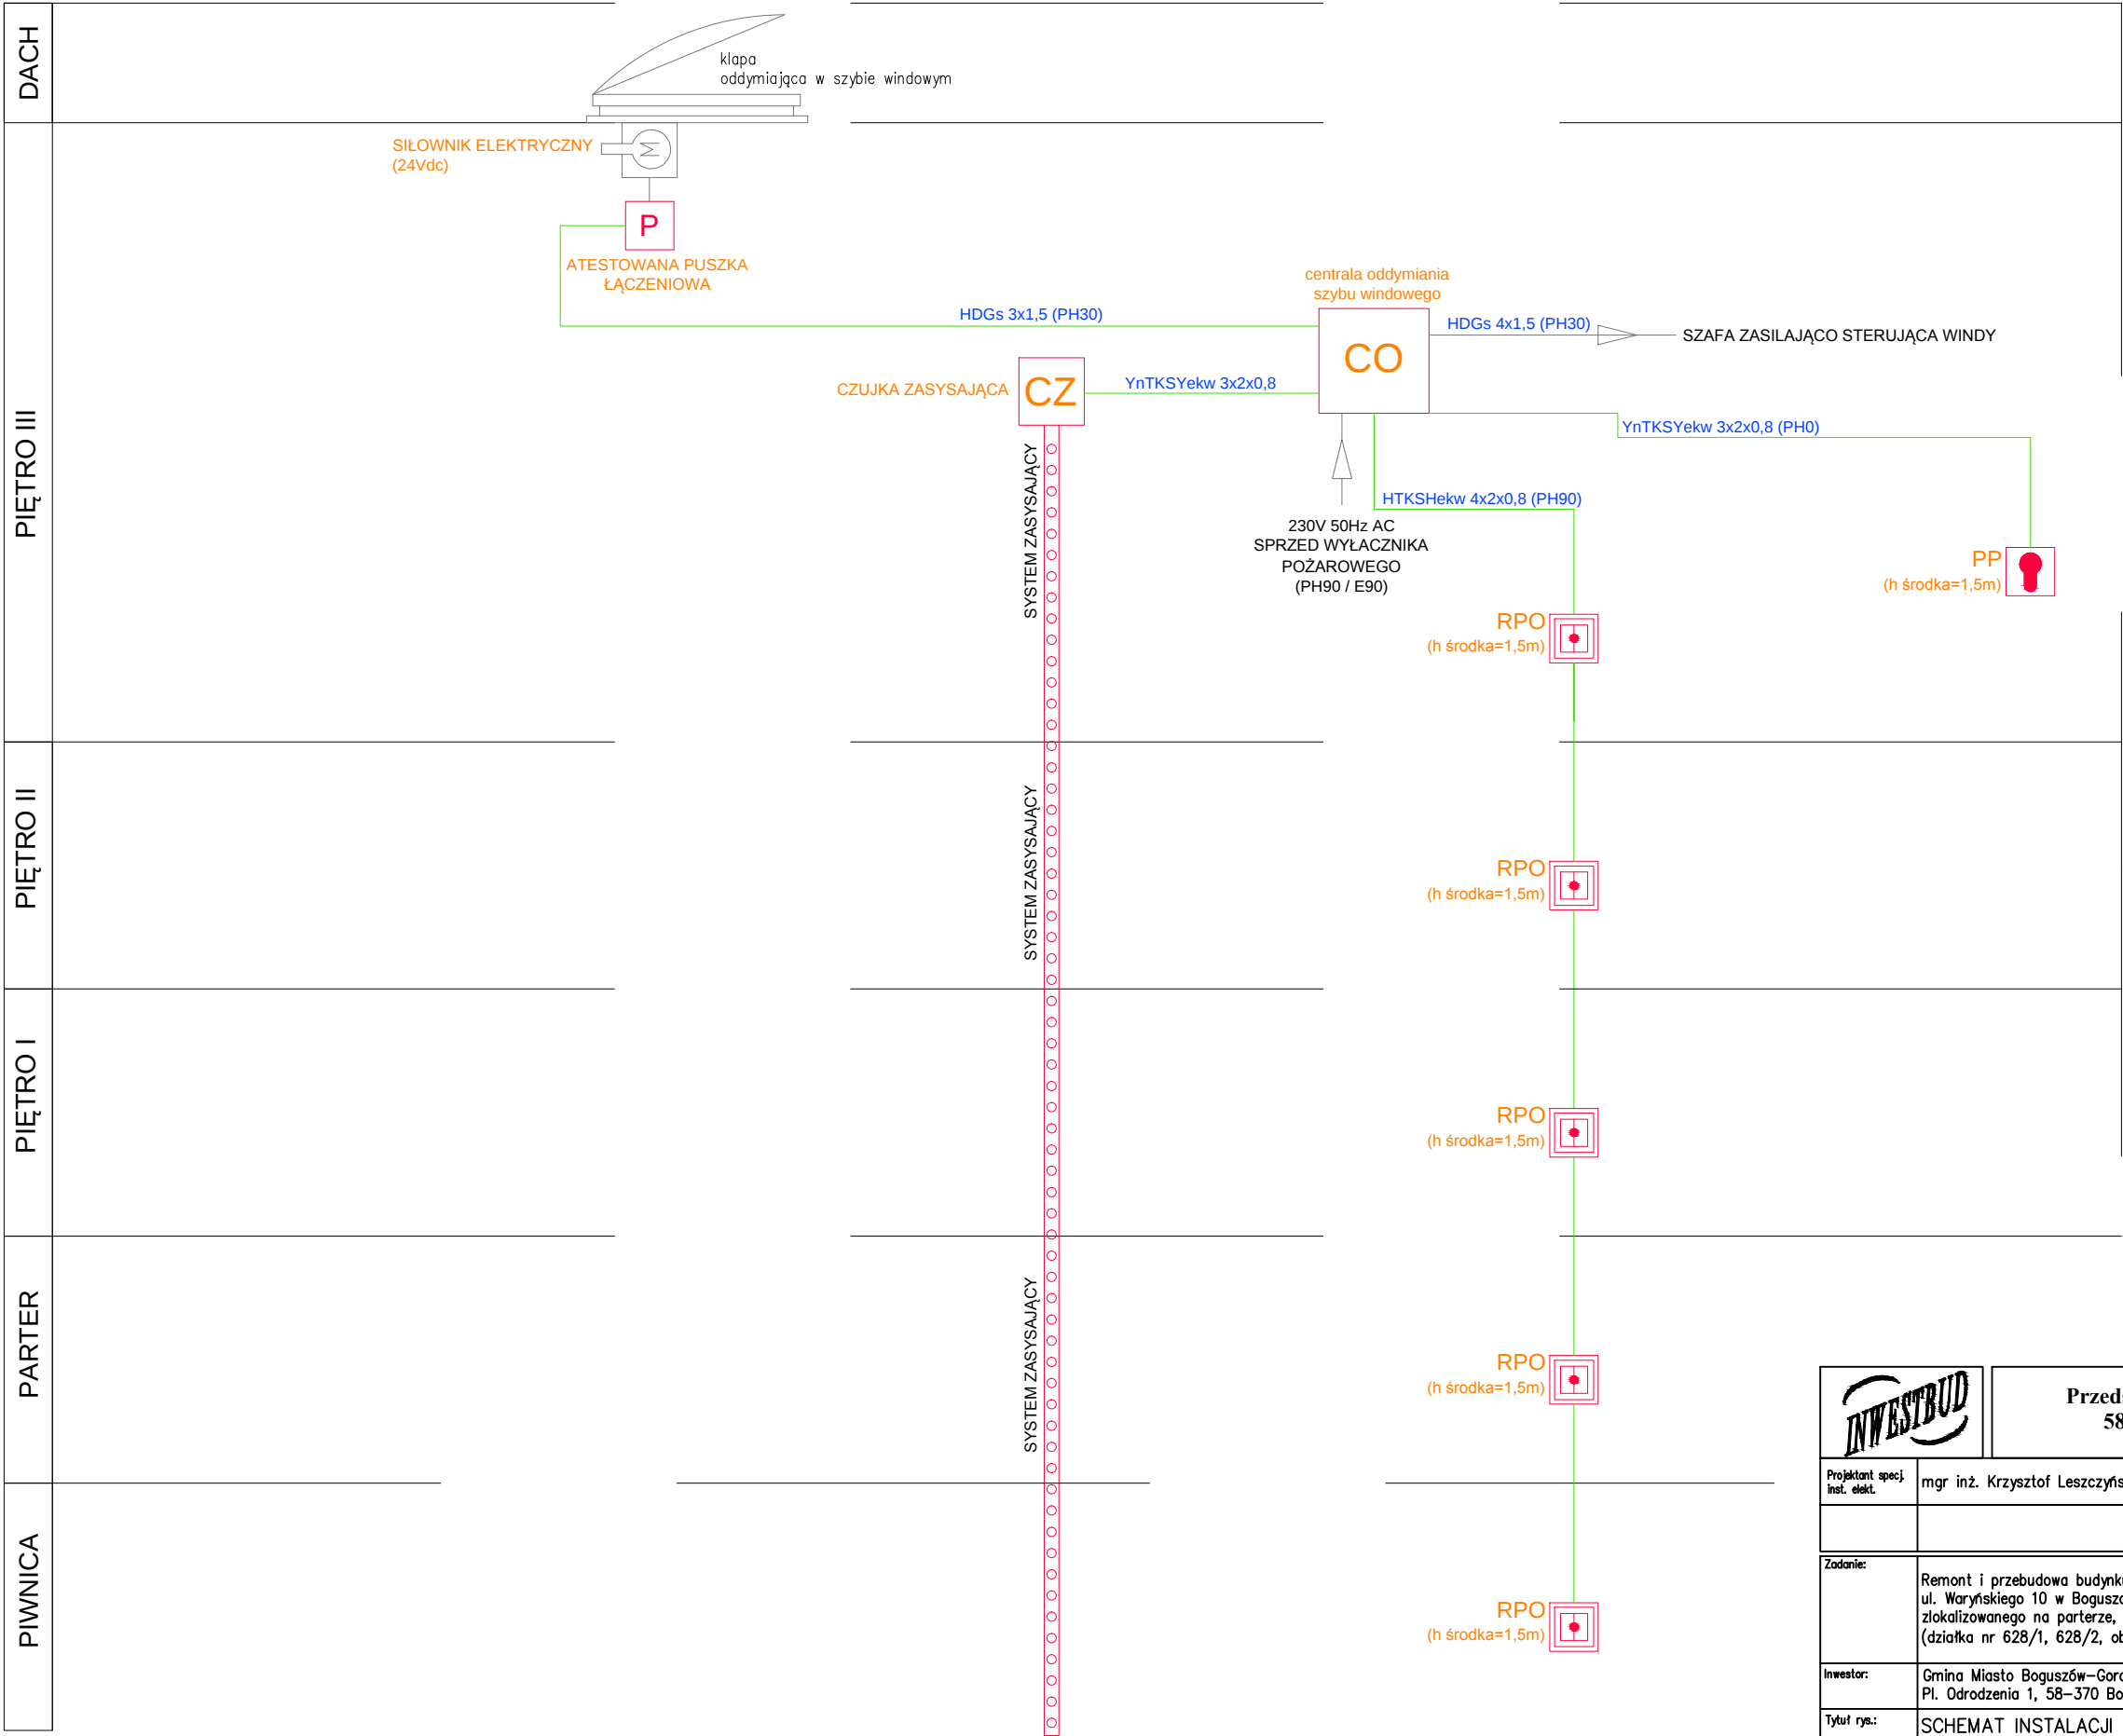

		Przedsiębiorstwo "INWESTBUD" Sp. z o.o. 58-306 Wałbrzych, ul. Jaworowa 15a			
Projektant specj. inst. elekt.	mgr inż. Krzysztof Leszczyński		198/DOŚ/15		Data: 05.11.2019r.
					Stadium: PB
Zadanie:	Remont i przebudowa budynku Publicznego Gimnazjum nr 1 przy ul. Waryńskiego 10 w Boguszowie-Gorcach na potrzeby utworzenia żłobka zlokalizowanego na parterze, zaplecza kuchennego w piwnicy (działka nr 628/1, 628/2, obręb nr 3 Boguszków).				Skala: —
Inwestor:	Gmina Miasto Boguszków-Gorce Pl. Odrodzenia 1, 58-370 Boguszków-Gorce				Nr rys.: 9/IE
Tytuł rys.:	SCHEMAT INSTALACJI ODDYMIANIA SZYBU WINDY				
Zastrzegam się wszelkie prawa wynikające z Ustawy o prawie autorskim. Rysunek niniejszy nie może być w całości lub w części przerabowany, uzupełniany lub odnagany komputernie, bez pisemnej zgody firmy projektowej					