


ELEWACJA PÓŁNOCNA

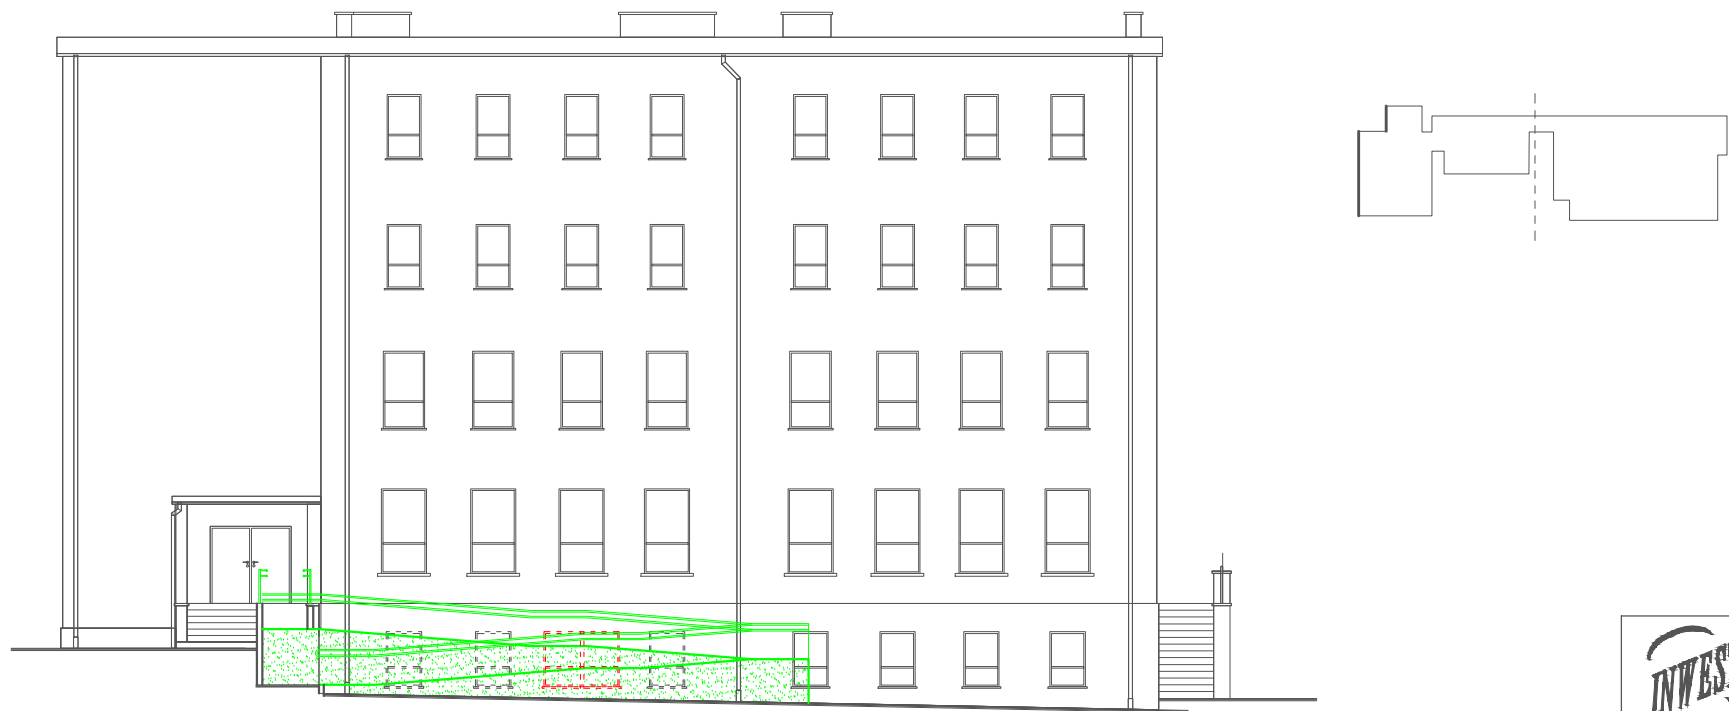

ELEWACJA ZACHODNIA



-  - okna do zamurowania
-  - projektowane okna
-  - projektowana pochylnia dla niepełnosprawnych
-  - okno oddymiające

		Przedsiębiorstwo "INWESTBUD" Sp. z o.o. 58-306 Wałbrzych, ul. Jaworowa 15a		
Projektant główny specj. konstr.-bud.	mgr inż. Magdalena Budka	65/DOŚ/07		Data: 05.11.2019r.
				Stadium: PW
Zadanie:	Remont i przebudowa budynku Publicznego Gimnazjum nr 1 przy ul. Waryńskiego 10 w Boguszowie-Górcach na potrzeby utworzenia żłobka zlokalizowanego na parterze oraz zaplecza kuchennego w piwnicy. (działka nr 628/1, 628/2, obręb nr 3 Boguszów).			Skala: 1:200
Inwestor:	Gmina Miasto Boguszów-Gorce Pl. Odrodzenia 1, 58-370 Boguszów-Gorce			Nr rys.: 12
Tytuł rys.:	ELEWACJE OBIEKTU			
Zastrzega się wszelkie prawa wynikające z Ustawy o prawie autorskim. Rysunek niniejszy nie może być w całości lub w części przerysowany, uzupełniany lub odtapiony komunikat, bez pisemnej zgody firmy projektowej				