ZESTAWIENIE WEWNĘTRZNEJ STOLARKI DRZWIOWEJ

		D1		D2		D3		D4		D5		D6		D7	
wymiar w świetle ościeżnicy	S (cm)	90		90		90		80		90		80		90	
	H (cm)	200		200		200		200		200		200		200	
pow. w świetle ościeżnicy (m2)		1,80		1,80		1,80		1,60		1,80		1,60		1,80	
sposób otwierania		P	L	P	L	P	L	P	L	P	L	P	L	P	L
ilość (szt)	piwnica	–	1	2	6	1	3	–	1	1	2	1	1	1	–
	parter	–	–	–	–	–	–	–	–	–	–	–	–	–	–
	Razem	1		8		4		1		3		2		1	
Razem powierzchnia (m2)		1,80		1,62		2,60		2,60		1,80		10,80		1,80	
UWAGI		– drzwi otwierane na zewnątrz – stolarka z ciepłego aluminium U=1,3 W/m2K – naświetla – szkło bezpieczne laminowane – kolor – szary		– drzwi wewnątrzlokalowe, pełne – ościeżnice standard – kolor – jasny dąb		– drzwi wewnątrzlokalowe, pełne z tulejami wentylacyjnymi – ościeżnice standard – kolor – jasny dąb		– drzwi wewnątrzlokalowe, pełne z tulejami wentylacyjnymi – ościeżnice standard – kolor – jasny dąb		– drzwi metalowe – kolor – szary		– drzwi wewnątrzlokalowe, pełne – ościeżnice standard – kolor – jasny dąb		– drzwi metalowe – drzwi EI30 – kolor – szary	

ZESTAWIENIE WEWNĘTRZNEJ STOLARKI DRZWIOWEJ

		D8		D9		D10		D11		D12		D13		D14		D15		D16		D17	
wymiar w świetle ościeżnicy	S (cm)	140		100		100		140		140		90		90		90		80		150	
	H (cm)	200		180		200		200		200		200		200		200		200		220	
pow. w świetle ościeżnicy (m2)		2,80		1,80		2,00		2,80		2,80		1,80		1,80		1,80		1,60		3,30	
sposób otwierania		P	L	P	L	P	L	P	L	P	L	P	L	P	L	P	L	P	L	P	L
ilość (szt)	piwnica	–	–	–	–	–	–	–	–	–	–	–	–	–	–	–	–	–	–	–	–
	parter	–	1	–	1	1	–	–	1	–	2	–	2	2	3	1	2	1	–	1	–
	Ip	1	–	–	–	1	–	–	–	–	–	–	–	–	–	–	–	–	–	–	–
	IIp	1	–	–	–	1	–	–	–	–	–	–	–	–	–	–	–	–	–	–	–
	IIIp	1	–	–	–	1	–	–	–	–	–	–	–	–	–	–	–	–	–	–	–
	Razem	4		1		4		1		2		2		5		3		1		1	
Razem powierzchnia (m2)		11,20		1,80		8,00		2,80		5,60		3,60		9,00		5,40		1,60		3,30	
UWAGI		– drzwi otwierane na zewnątrz – stolarka z ciepłego aluminium U=1,3 W/m2K – naświetla – szkło bezpieczne laminowane – drzwi EI30 S200 – drzwi wyposażyć w elektrozamek do videodomofonu – kolor – grafit		– stolarka z ciepłego aluminium U=1,3 W/m2K – naświetla – szkło bezpieczne laminowane – drzwi EI30 S200 – kolor – grafit		– drzwi z ciepłego aluminium – drzwi EI30 S200 – kolor – grafit		– stolarka z ciepłego aluminium – naświetla – szkło bezpieczne laminowane – kolor – grafit		– stolarka z ciepłego aluminium – naświetla – szkło bezpieczne laminowane – drzwi EI30 – kolor – grafit		– drzwi z ciepłego aluminium – naświetla – szkło bezpieczne laminowane – Kl. akust. Rw=34dB – kolor – grafit		– drzwi wewnątrzlokalowe z tulejami wentylacyjnymi – ościeżnice regulowane – kolor – jasny dąb		– drzwi wewnątrzklatkowe – Kl. akust. Rw=34dB – kolor – jasny dąb		– drzwi wewnątrzlokalowe z tulejami wentylacyjnymi – ościeżnice regulowane – kolor – jasny dąb		– stolarka z ciepłego aluminium – naświetla – szkło bezpieczne laminowane – drzwi EI60 – kolor – grafit	

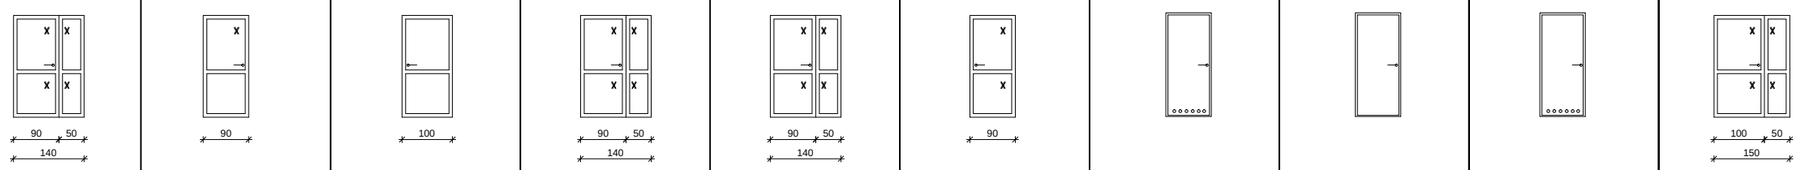

– Przed produkcją nowej stolarki sprawdzić bezwzględnie wymiary otworów z natury

Przedsiębiorstwo "INWESTBUD" Sp. z o.o.
58-306 Wałbrzych, ul. Jaworowa 15a

INWESTBUD

Projektant: arch. mgr inż. Magdalena Budka	65/DOŚ/07	Data: 05.11.2019r.
spec. konstr.-bud.		Stadium: PW
Zadanie: Remont i przebudowa budynku Publicznego Gimnazjum nr 1 przy ul. Warynskiego 10 w Boguszowie-Gorcach na potrzeby utworzenia żłobka zlokalizowanego na parterze oraz zaplecza kuchennego w piwnicy. (działka nr 628/1, 628/2, obręb nr 3 Boguszów).		Skala: 1:100
Inwestor: Gmina Miasto Boguszów-Gorce, Pl. Odrodzenia 1, 58-370 Boguszów-Gorce		Nr rys.: 14
Tytuł rys.: ZESTAWIENIE STOLARKI DRZWIOWEJ		

Zastrzega się wszelkie prawa wynikające z Ustawy o prawie autorskim. Rysunek niniejszy nie może być w całości lub w części przerysowany, wzorowany, lub odbierany, powielany, bez pisemnej zgody firmy projektowej.