


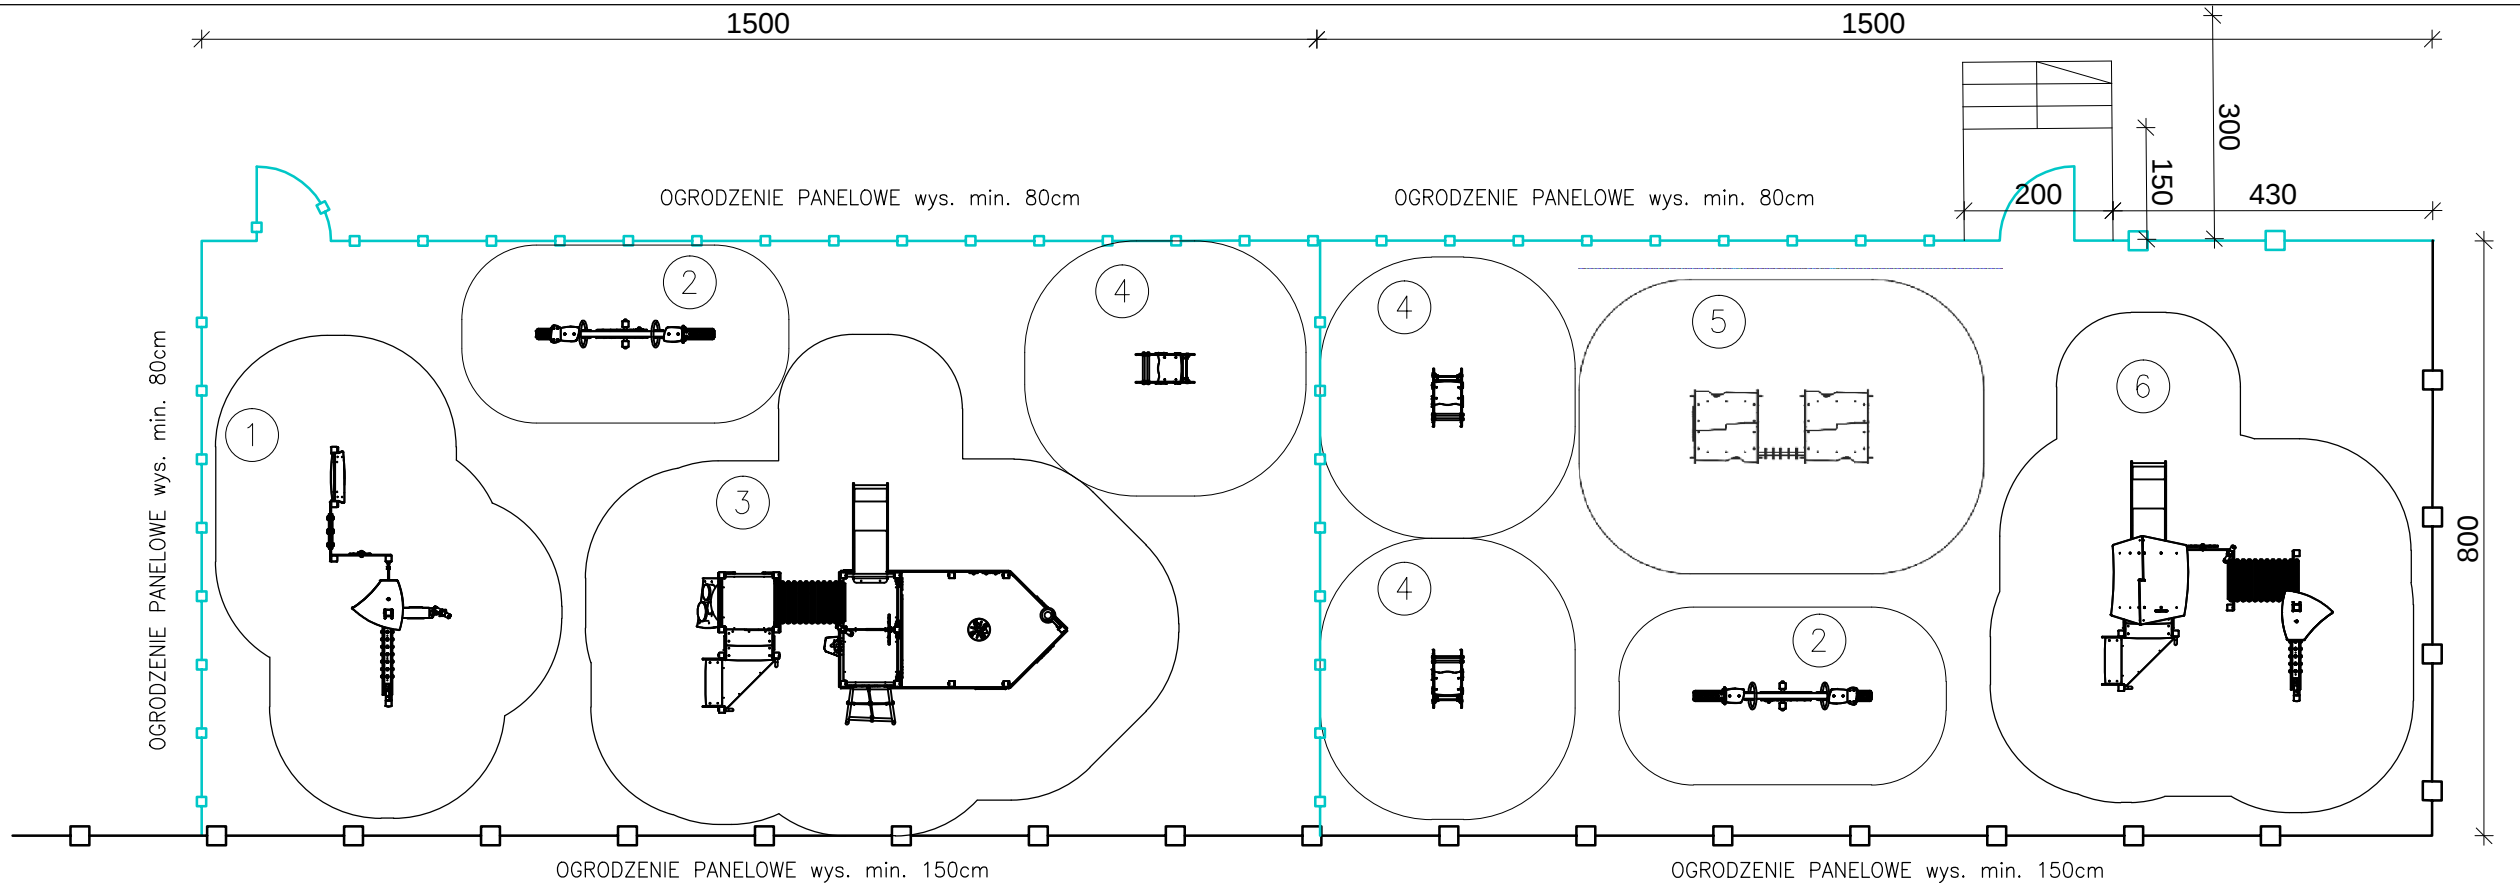

Dane urządzenia
Strefa bezpieczeństwa 9,7 m2
Długość 2,40 m
Szerokość 0,39 m
Wysokość całkowita 0,81 m
Wysokość swobodnego upadku 0,57m
Przedział wiekowy 1-8 lat
Produkt zgodny z normą PN-EN 1176-1:2017-12
Masa najcięższej części [kg] 33
Wymiar największej części [cm] 240x90x36
Dostępność części zamiennych Tak

SPECYFIKACJA MATERIAŁOWA


- konstrukcja stal nierdzewna lub cynkowana i/lub malowana proszkowo;
- gumowe, bezpieczne zaślepki na górze konstrukcji;
- śruby wykonane ze stali nierdzewnej lub zabezpieczone plastikowymi kapslami;
- brak ostrych krawędzi oraz szczelin, które mogłyby umożliwić zakleszczenia: palców, głowy i innych części ciała;
- siedziska z płyt HDPE odpornych na działanie warunków atmosferycznych;

Dodatkowe uwagi

- urządzenie posiada certyfikat wystawiony przez jednostkę akredytowaną lub deklarację zgodności;
- kotwienie na gruncie płaskim na głębokości 80/70/60 cm;
- urządzenie przeznaczone jest na publiczne place zabaw;render urządzenia ma charakter poglądowy i obrazuje ogólną specyfikację urządzenia, a nie jego faktyczny wygląd. Kolorystyka może odbiegać od poglądowej;

Nawierzchnie

Ze względu na wysokość swobodnego upadku urządzenia norma PN-EN 1176-1:2017-12 dopuszcza następujące rodzaje nawierzchni: darń/ gleba (A,B,C), piaskowa o grubości warstwy 30 cm (A,C), syntetyczna atestowana dla wysokości upadku 0,99 m (A,B,C)

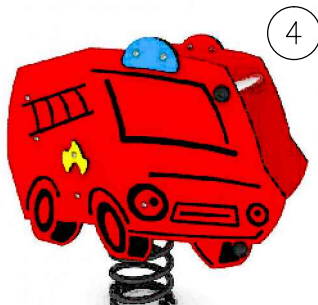

Dane urządzenia
Strefa bezpieczeństwa 11,05 m2
Długość 0,78 m
Szerokość 0,43 m
Wysokość całkowita 0,82 m
Wysokość swobodnego upadku < 0,60 m
Przedział wiekowy 1-12 lat
Produkt zgodny z normą PN-EN 1176-1:2017
Dostępność części zamiennych Tak

SPECYFIKACJA MATERIAŁOWA


- Stalowa sprężyna 20mm fosforanowane żelazowo i malowana proszkowo;
- Osłony i siedziska z politylenowych płyt HDPE odpornych na działanie warunków atmosferycznych;
- Oparcie z wodoodpornej płyty HPL;
- Śruby ze stali nierdzewnej i/lub ocynkowane zakryte plastikowymi kapslami;
- Inne elementy metalowe cynkowane i/lub malowane proszkowo;
- Drążki ze stali nierdzewnej;

DODATKOWE UWAGI

- kotwienie na gruncie płaskim, na głębokości 40/5 cm;
- brak ostrych krawędzi oraz szczelin, które mogłyby umożliwić zakleszczenia: palców, głowy i innych części ciała;
- urządzenie przeznaczone na publiczne place zabaw;
- render urządzenia ma charakter poglądowy, a rzeczywisty wygląd urządzenia i jego kolor, może się różnić;

NAWIERZCHNIE

Ze względu na wysokość swobodnego upadku urządzenia norma PN-EN 1176-1:2017 dopuszcza następujące rodzaje nawierzchni: darń/ gleba (A,B,C), piaskowa o grubości warstwy 30 cm (A,C), syntetyczna atestowana dla wysokości upadku 0,60 m (A,B,C).

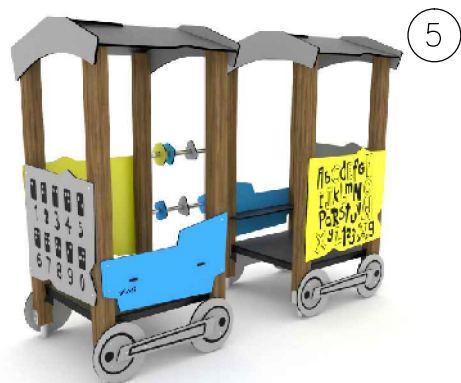

Dane urządzenia
Strefa bezpieczeństwa 19,9 m2
Długość 2,44 m
Szerokość 1,01 m
Wysokość całkowita 1,84 m
Wysokość swobodnego upadku <0,60 m
Przedział wiekowy 1-8 lat
Produkt zgodny z normą PN-EN 1176-1:2017
Dostępność części zamiennych Tak

SPECYFIKACJA MATERIAŁOWA

- Konstrukcja o przekroju 90x90 m z impregnowanego drewna klejonego;
- Podstawa konstrukcji drewnianej oparta na metalowych kotwach, które zabezpieczają drewno przed bezpośrednim kontaktem z podłożem, a tym samym zapobiegają gniciu i przedłużają żywotność konstrukcji;
- Podesty, platformy oraz ścianki wspinaczkowe z antypoślizgowej, trwałej, wodoodpornej płyty HPL;
- Konstrukcja podestów metalowa, cynkowana ogniowo i malowana proszkowo;
- Dachy i osłony z politylenowych płyt HDPE odpornych na działanie warunków atmosferycznych;
- Śruby i wkręty ze stali nierdzewnej, zakryte plastikowymi kapslami;
- Drążki i poręcze ze stali nierdzewnej;

DODATKOWE UWAGI

- kotwienie na gruncie płaskim, na głębokości 80/70/60 cm;
- brak ostrych krawędzi oraz szczelin, które mogłyby umożliwić zakleszczenia: palców, głowy i innych części ciała;
- urządzenie przeznaczone na publiczne place zabaw;
- render urządzenia ma charakter poglądowy, a rzeczywisty wygląd urządzenia i jego kolor, może się różnić;
- Urządzenie przystosowane dla osób niepełnosprawnych;

NAWIERZCHNIE

Ze względu na wysokość swobodnego upadku urządzenia norma PN-EN 1176-1:2017 dopuszcza następujące rodzaje nawierzchni: darń/ gleba (A,B,C), piaskowa o grubości warstwy 30 cm (A,C), syntetyczna atestowana dla wysokości upadku 0,60 m (A,B,C).

UWAGA!
Urządzenia nr 1, 3 i 6 przewidziane do montażu w etapie 2

Przedsiębiorstwo "INWESTBUD" Sp. z o.o. 58-306 Wałbrzych, ul. Jaworowa 15a		Data: 05.11.2019r.	Stadium: PW	Skala: 1:100	Nr rys.: 18
mgr inż. Magdalena Budka	65/DOŚ/07	Remont i przebudowa budynku Publicznego Gimnazjum nr 1 przy ul. Waryńskiego 10 w Boguszowie-Górcach na potrzeby utworzenia zlokalizowanego na parterze, zaplecza kuchennego w piwnicy oraz przedszkola na I i II piętrze (działka nr 628/1, 628/2, obręb nr 3 Boguszów).			
	mgr inż. arch. Janusz Kowalczyk	Gmina Miasto Boguszów-Gorce Pl. Odrodzenia 1, 58-370 Boguszów-Gorce			
mgr inż. arch. Janusz Kowalczyk		PLAC ZABAW – ETAP 1			
mgr inż. arch. Janusz Kowalczyk		Załącznik nr 1 do projektu			
mgr inż. arch. Janusz Kowalczyk		Załącznik nr 2 do projektu			
Załącznik nr 1 do projektu