


STAN ISTNIEJĄCY


STAN ISTNIEJĄCY

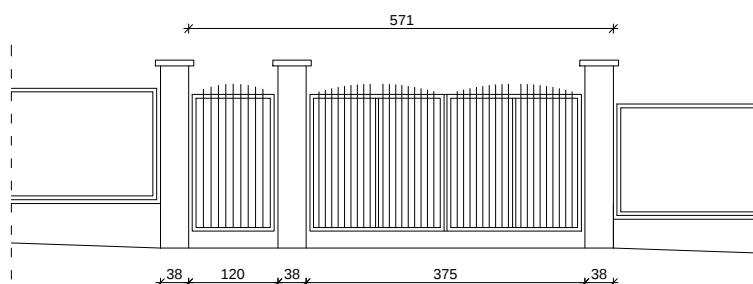


STAN ISTNIEJĄCY



STAN ISTNIEJĄCY

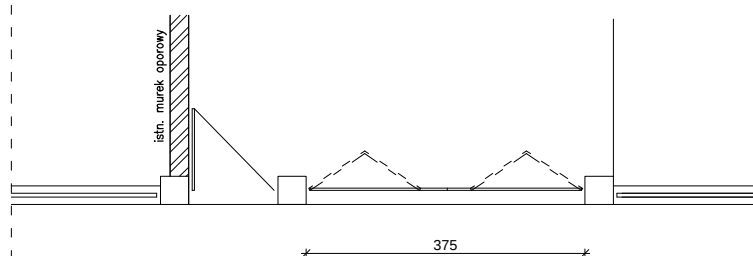

STAN PROJEKTOWANY
(ETAP 1)

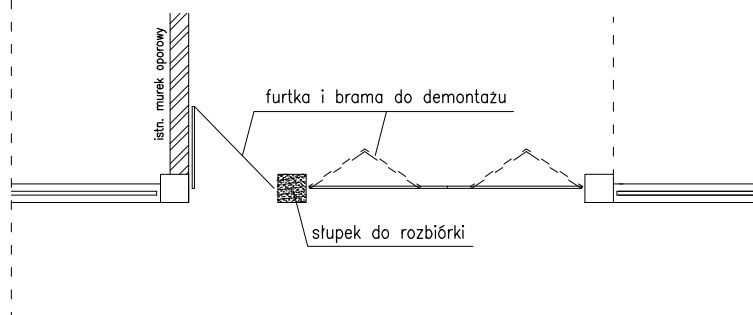

		Przedsiębiorstwo "INWESTBUD" Sp. z o.o. 58-306 Wałbrzych, ul. Jaworowa 15a		
Projektant główny specj. konstr.-bud.	mgr inż. Magdalena Budka	65/D0Ś/07		Data: 05.11.2019r.
Projektant specj. architektoniczne	mgr inż. arch. Janusz Kowalczyk	57/Ww/72		Stadium: PB
Zadanie:	Remont i przebudowa budynku Publicznego Gimnazjum nr 1 przy ul. Waryńskiego 10 w Bogusławie-Górcach na potrzeby utworzenia żłobka zlokalizowanego na parterze oraz zaplecza kuchennego w piwnicy. (działka nr 628/1, 628/2, obręb nr 3 Bogusławów).			Skala: 1:100
Inwestor:	Gmina Miasto Bogusław-Gorce Pl. Odrodzenia 1, 58-370 Bogusław-Gorce			Nr rys.: 19
Tytuł rys.:	BRAMA WJAZDOWA			
Zastrzegam się wszelkie prawa wynikające z Ustawy o prawie autorskim. Rysunek niniejszy nie może być w całości lub w części przerysowany, uzupełniany lub odstępiony komukolwiek, bez pisemnej zgody firmy projektowej				