


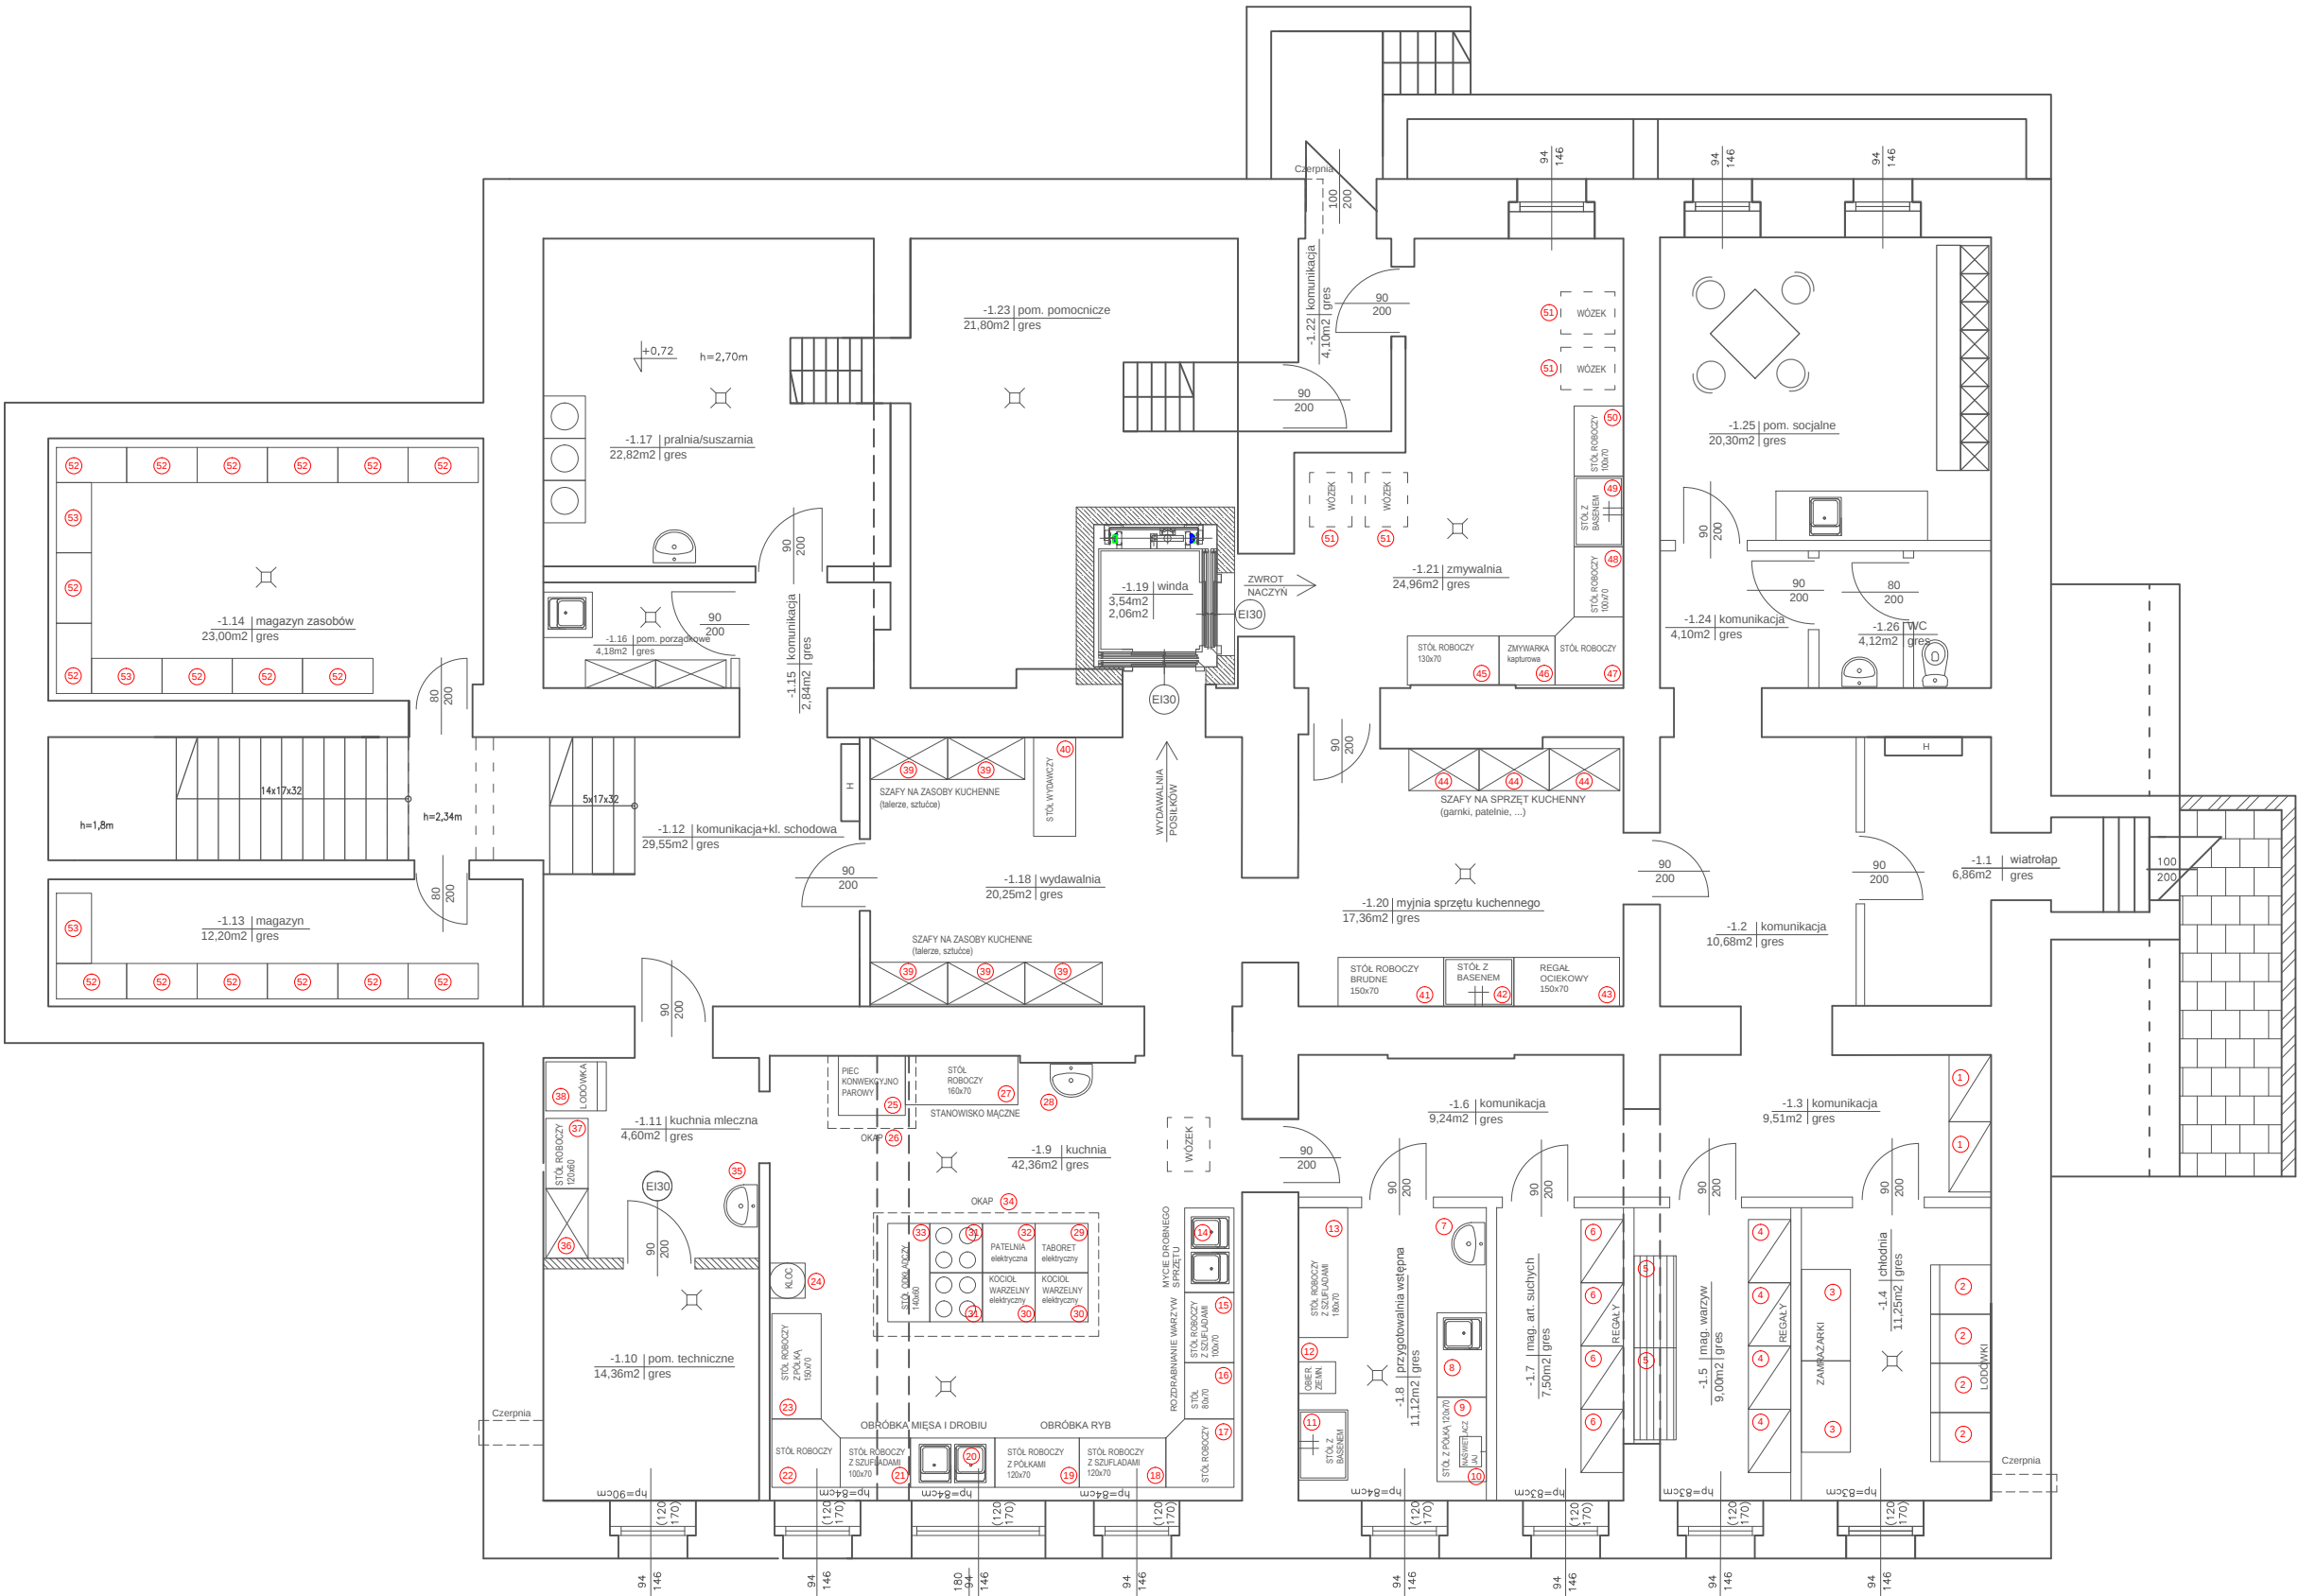

ZESTAWIENIE POMIESZCZEŃ OBJĘTYCH OPRACOWANIEM		
L.p.	pomieszczenie	pow. [m2]
-1.1	Wiatrołap	6,86
-1.2	Komunikacja	10,68
-1.3	Komunikacja	9,51
-1.4	Chłodnia	11,25
-1.5	Mag. warzyw	9,00
-1.6	Komunikacja	9,24
-1.7	Mag. art. suchych	7,50
-1.8	Przygotowalnia wstępna	11,12
-1.9	Kuchnia	42,36
-1.10	Pom. techniczne	14,36
-1.11	Kuchnia mleczna	4,60
-1.12	Komunik.+kl.schodowa	29,55
-1.13	Magazyn	12,20
-1.14	Magazyn zasobów	23,00
-1.15	Komunikacja	2,84
-1.16	Pom. porządkowe	4,18
-1.17	Pralnia/suszarня	22,82
-1.18	Wydawalnia	20,25
-1.19	Winda	3,54
-1.20	Myjnia sprzętu kuchennego	17,36
-1.21	Zmywalnia	24,96
-1.22	Komunikacja	4,10
-1.23	Pom. pomocnicze	21,80
-1.24	Komunikacja	4,10
-1.25	Pom. socjalne	20,30
-1.26	WC z przedsionkiem	4,12
	RAZEM	351,60

			Przedsiębiorstwo "INWESTBUD" Sp. z o.o. 58-306 Walbrzych, ul. Jaworowa 15a		
Projektant główny specj. konstr.-bud.	mgr inż. Magdalena Budka	65/DOŚ/07		Date: 05.11.2019r.	
Zadanie:	Remont i przebudowa budynku Publicznego Gimnazjum nr 1 przy ul. Waryńskiego 10 w Bogusławie-Górcach na potrzeby utworzenia łóżka zlokalizowanego na parterze oraz zaplecza kuchennego w piwnicy. (działka nr 628/1, 628/2, obręb nr 3 Bogusławów).				
Inwestor:	Gmina Miasto Bogusławów-Gorce Pl. Odrodzenia 1, 58-370 Bogusławów-Gorce				
Tytuł rys.:	RZUT PIWNICY – KUCHNIA Z ZAPLECZEM				
Zastrzeżenie: Wszelkie prawa wynikające z ustawy o prawie autorskim. Wynik niniejszy nie może być w całości lub w części przenoszony, udostępniany lub oddzielony komunikatów, bez pisemnej zgody firmy projektowej.					

- UWAGI:
1. Ściany zewnętrzne docieplone w ostatnich latach - poza zakresem opracowania.
 2. Wszystkie istniejące okna - wymienione w ostatnich latach - poza zakresem opracowania.
 3. Projektowane okna - PCV,
 4. Szyb windy - samonośny, murowany z bloczków betonowych na zaprawie cem-wap., wzmocniony w narożach trzpieniami żelbetowymi i wieńcami w poziomach stropów, posadowiony na płycie żelbetowej.
 5. W pomieszczeniach wentylacja mechaniczna wg br. inst. sanit.
 6. Wszystkie przejścia kanałów wentylacyjnych przez stropy obudować do REI60.
 7. Rysunek rozpatrywać razem z rysunkami branżowymi.
 8. Wszystkie wymiary sprawdzić bezwzględnie na budowie.