


SCHEMAT ROZDZIELNIC RG2 (ARKUSZ 2/2)

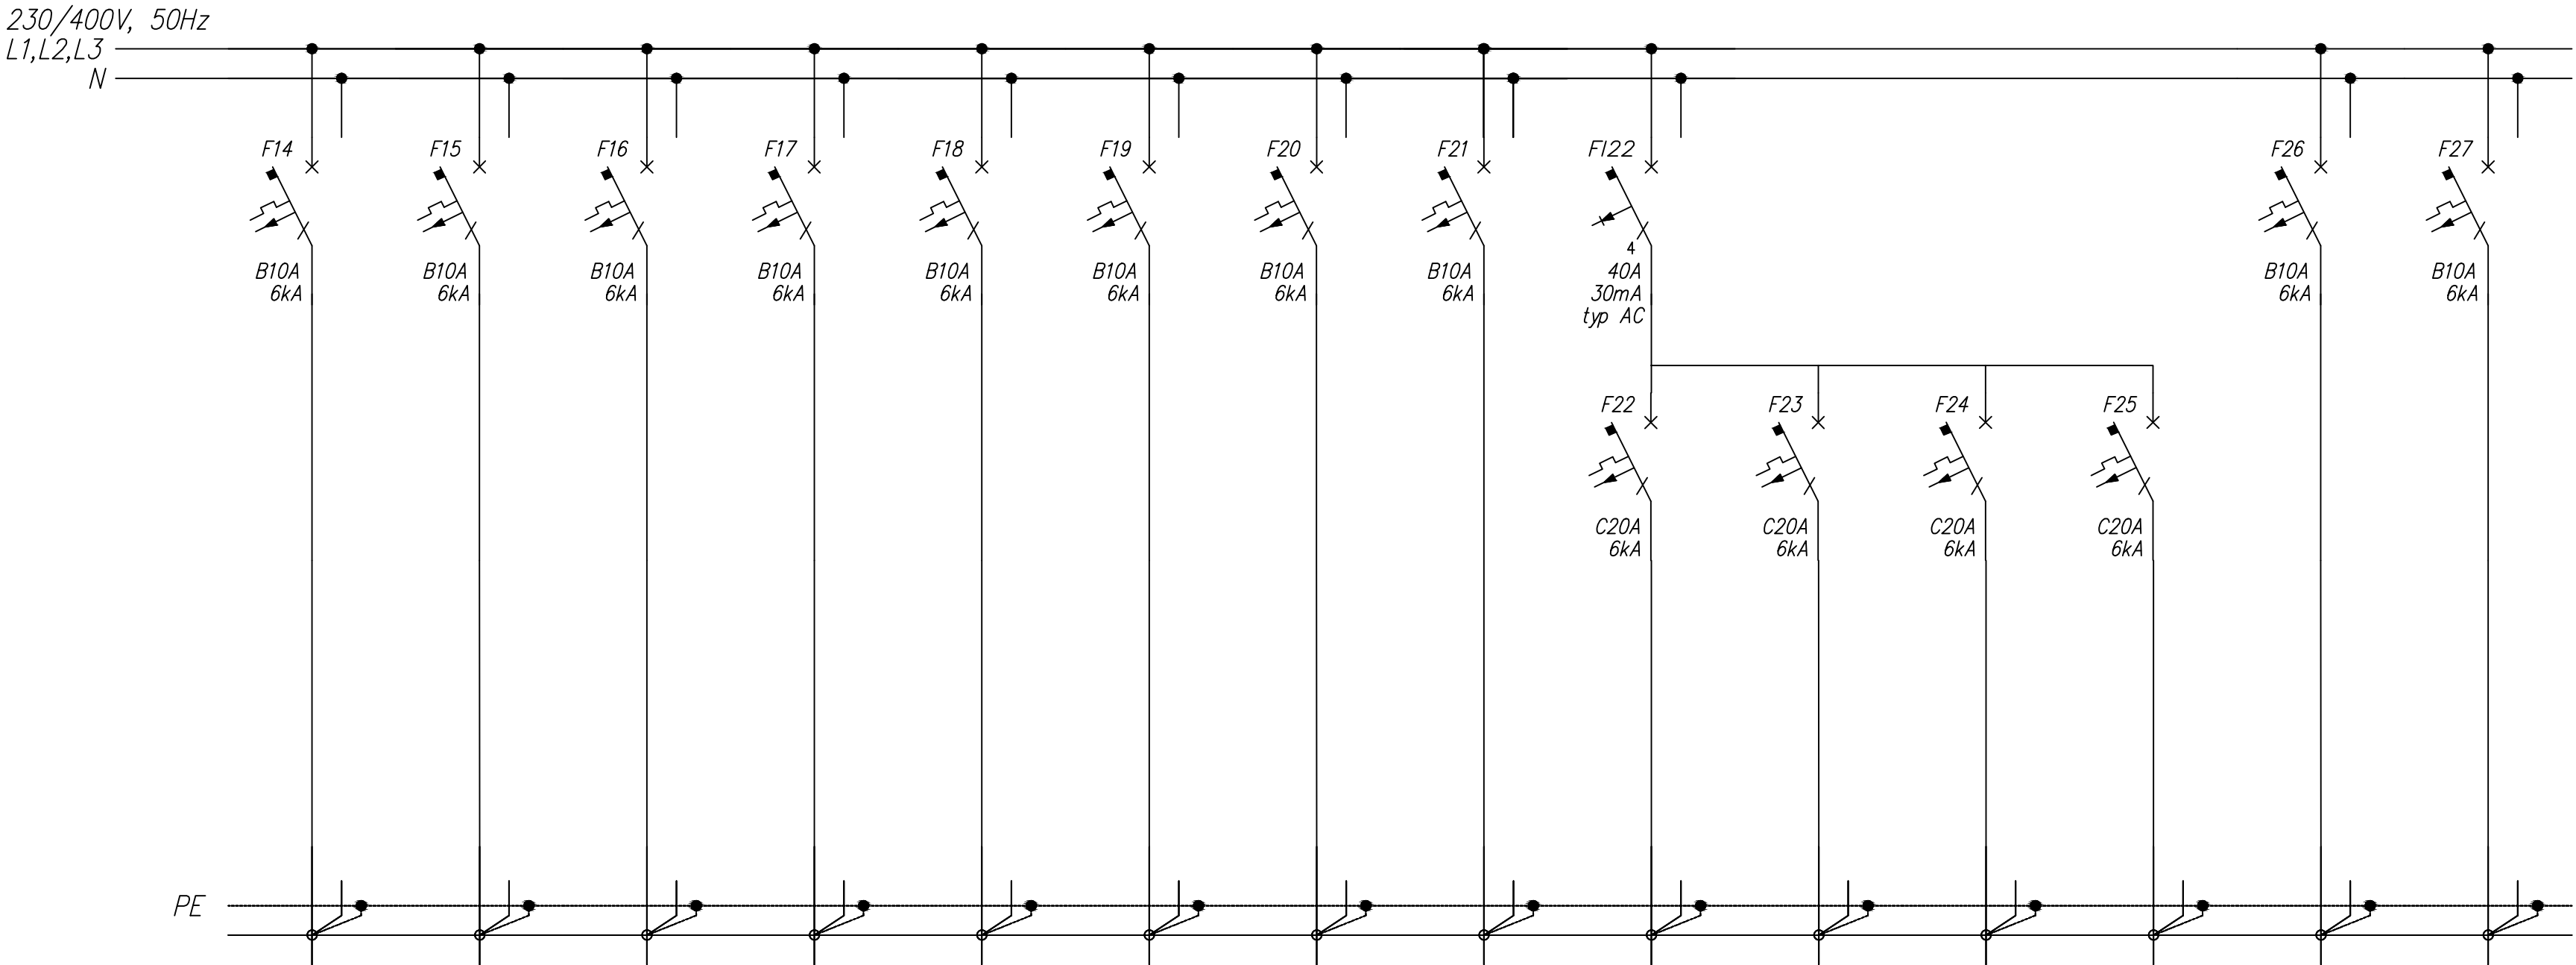

Numer obwodu	14	15	16	17	18	19	20	21	22	23	24	25	26	27
Nazwa odbioru	Oświetlenie ewakuacyjne	Oświetlenie ewakuacyjne	Oświetlenie	Oświetlenie	Oświetlenie	Oświetlenie	Oświetlenie	Oświetlenie	Zasilanie rekuperatora	Zasilanie rekuperatora	Zasilanie rekuperatora	Zasilanie rekuperatora	Rezerwa	Rezerwa
Moc zainstalowana [kW]	--	--	--	--	--	--	--	--	--	--	--	--	--	--
Typ przewodu	YDYżo	YDYżo	YDYżo	YDYżo	YDYżo	YDYżo	YDYżo	YDYżo	YDYżo	YDYżo	YDYżo	YDYżo	YDYżo	YDYżo
Przekrój [mm ²]	3x1,5	3x1,5	3x1,5	3x1,5	3x1,5	3x1,5	3x1,5	3x1,5	3x2,5	3x2,5	3x2,5	3x2,5	--	--

UKŁAD TN–S
SAMOCZYNNE WYŁĄCZENIE ZASILANIA

		Przedsiębiorstwo "INWESTBUD" Sp. z o.o. 58-306 Wałbrzych, ul. Jaworowa 15a		
Projektant specj. inst. elekt.	mgr inż. Krzysztof Leszczyński	198/DOŚ/15		Data: 05.11.2019r.
				Stadium: PW
Zadanie:	Remont i przebudowa budynku Publicznego Gimnazjum nr 1 przy ul. Waryńskiego 10 w Bogusławowie-Gorcach na potrzeby utworzenia żłobka zlokalizowanego na parterze, zaplecza kuchennego w piwnicy (działka nr 628/1, 628/2, obręb nr 3 Bogusławów).			Skala: –
Inwestor:	Gmina Miasto Bogusławów-Gorce Pl. Odrodzenia 1, 58–370 Bogusławów-Gorce			Nr rys.: 10/IE
Tytuł rys.:	SCHEMAT ROZDZIELNICY – RG2 (ARKUSZ 2/2)			
Zastrzegam się wszelkie prawa wynikające z Ustawy o prawie autorskim. Rysunek niniejszy nie może być w całości lub w części przerysowany, uzupełniany lub odtapowany komputernie, bez pisemnej zgody firmy projektowej.				