


SCHEMAT ROZDZIELNICY R.KU (ARKUSZ 1/4)

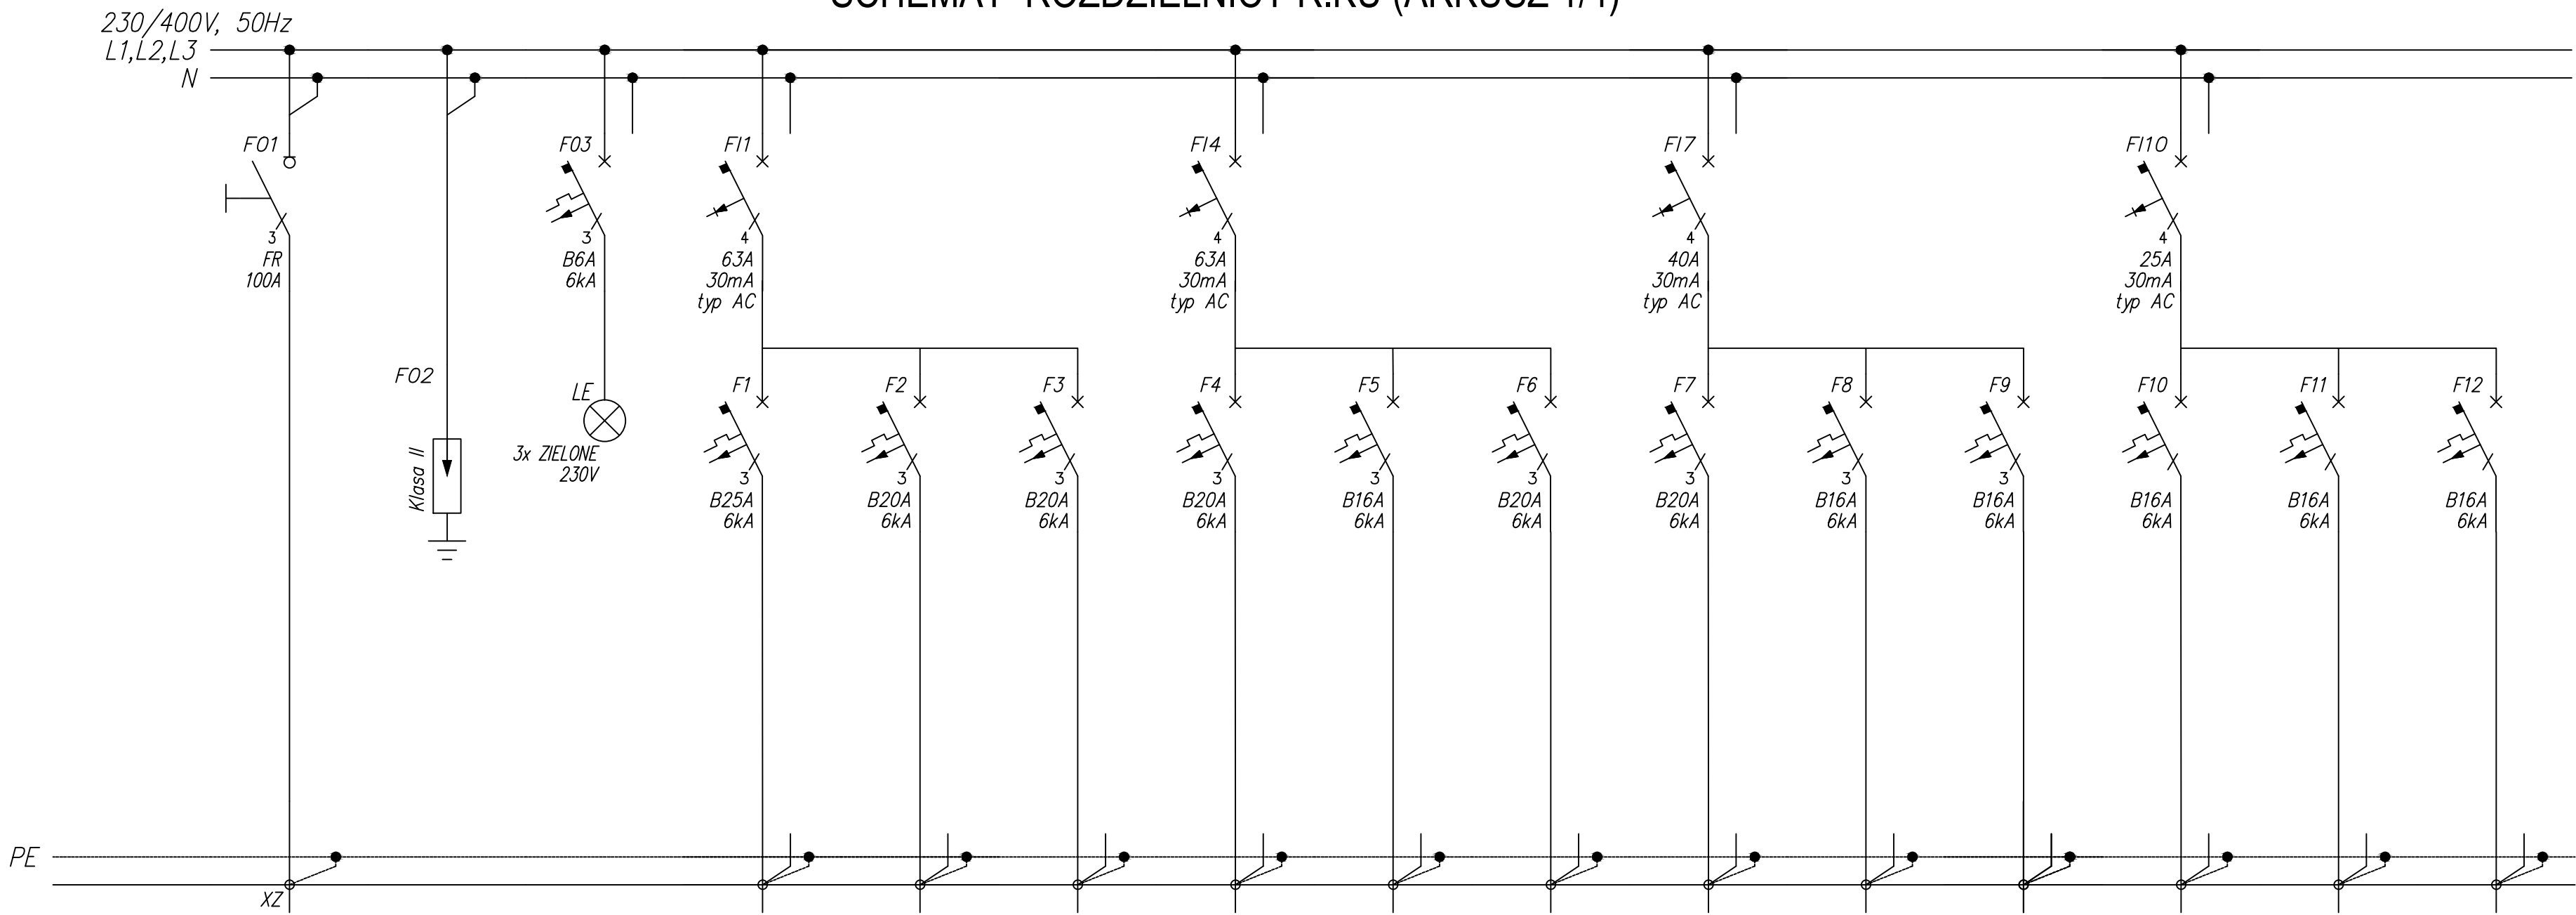

Numer obwodu	01	02	03	1	2	3	4	5	6	7	8	9	10	11	12
Nazwa odbioru	Zasilanie z RG	Ochronnik p.przepięciowy	Kontrola napięcia	Zasilanie pieca konwekcyjnego	Zasilanie kuchenki ele. z piekarnikiem	Zasilanie kuchenki ele. z piekarnikiem	Zasilanie patelni elektrycznej	Zasilanie taboretu elektrycznego	Zasilanie kocioł warzelny	Zasilanie kocioł warzelny	Zasilanie obieraczki do ziemniaków	Zasilanie zmywarki	Gniazda	Gniazda	Gniazda
Moc zainstalowana [kW]	40			12	8,0	8,0	7,0	5,0	12,0	12,0	3,0	6,0	--	--	--
Typ przewodu	YKYżo	--	--	YDYżo	YDYżo	YDYżo	YDYżo	YDYżo	YDYżo	YDYżo	YDYżo	YDYżo	YDYżo	YDYżo	YDYżo
Przekrój [mm ²]	5x25	--	--	5x4	5x2,5	5x2,5	5x2,5	5x2,5	5x4	5x4	5x2,5	5x2,5	3x2,5	3x2,5	3x2,5

UKŁAD TN-S
SAMOCZYNNE WYŁĄCZENIE ZASILANIA

		Przedsiębiorstwo "INWESTBUD" Sp. z o.o. 58-306 Wałbrzych, ul. Jaworowa 15a			
Projektant specj. inst. elekt.	mgr inż. Krzysztof Leszczyński	198/DOŚ/15		Data: 05.11.2019r.	
				Stadium: PW	
Zadanie:	Remont i przebudowa budynku Publicznego Gimnazjum nr 1 przy ul. Waryńskiego 10 w Bogusławie-Gorcach na potrzeby utworzenia żłobka zlokalizowanego na parterze, zaplecza kuchennego w piwnicy (działka nr 628/1, 628/2, obręb nr 3 Bogusławów).				Skala: —
Inwestor:	Gmina Miasto Bogusław-Gorce Pl. Odrodzenia 1, 58-370 Bogusław-Gorce				Nr rys.: 11/E
Tytuł rys.:	SCHEMAT ROZDZIELNICY – R.KU (ARKUSZ 1/4)				
Zastrzegam wszelkie prawa wynikające z Ustawy o prawie autorskim. Rysunek niniejszy nie może być w całości lub w części przerysowany, uzupełniany lub odtapowany komputernie, bez pisemnej zgody firmy projektowej					