


SCHEMAT ROZDZIELNICY R.KU (ARKUSZ 2/4)

230/400V, 50Hz
L1,L2,L3
N

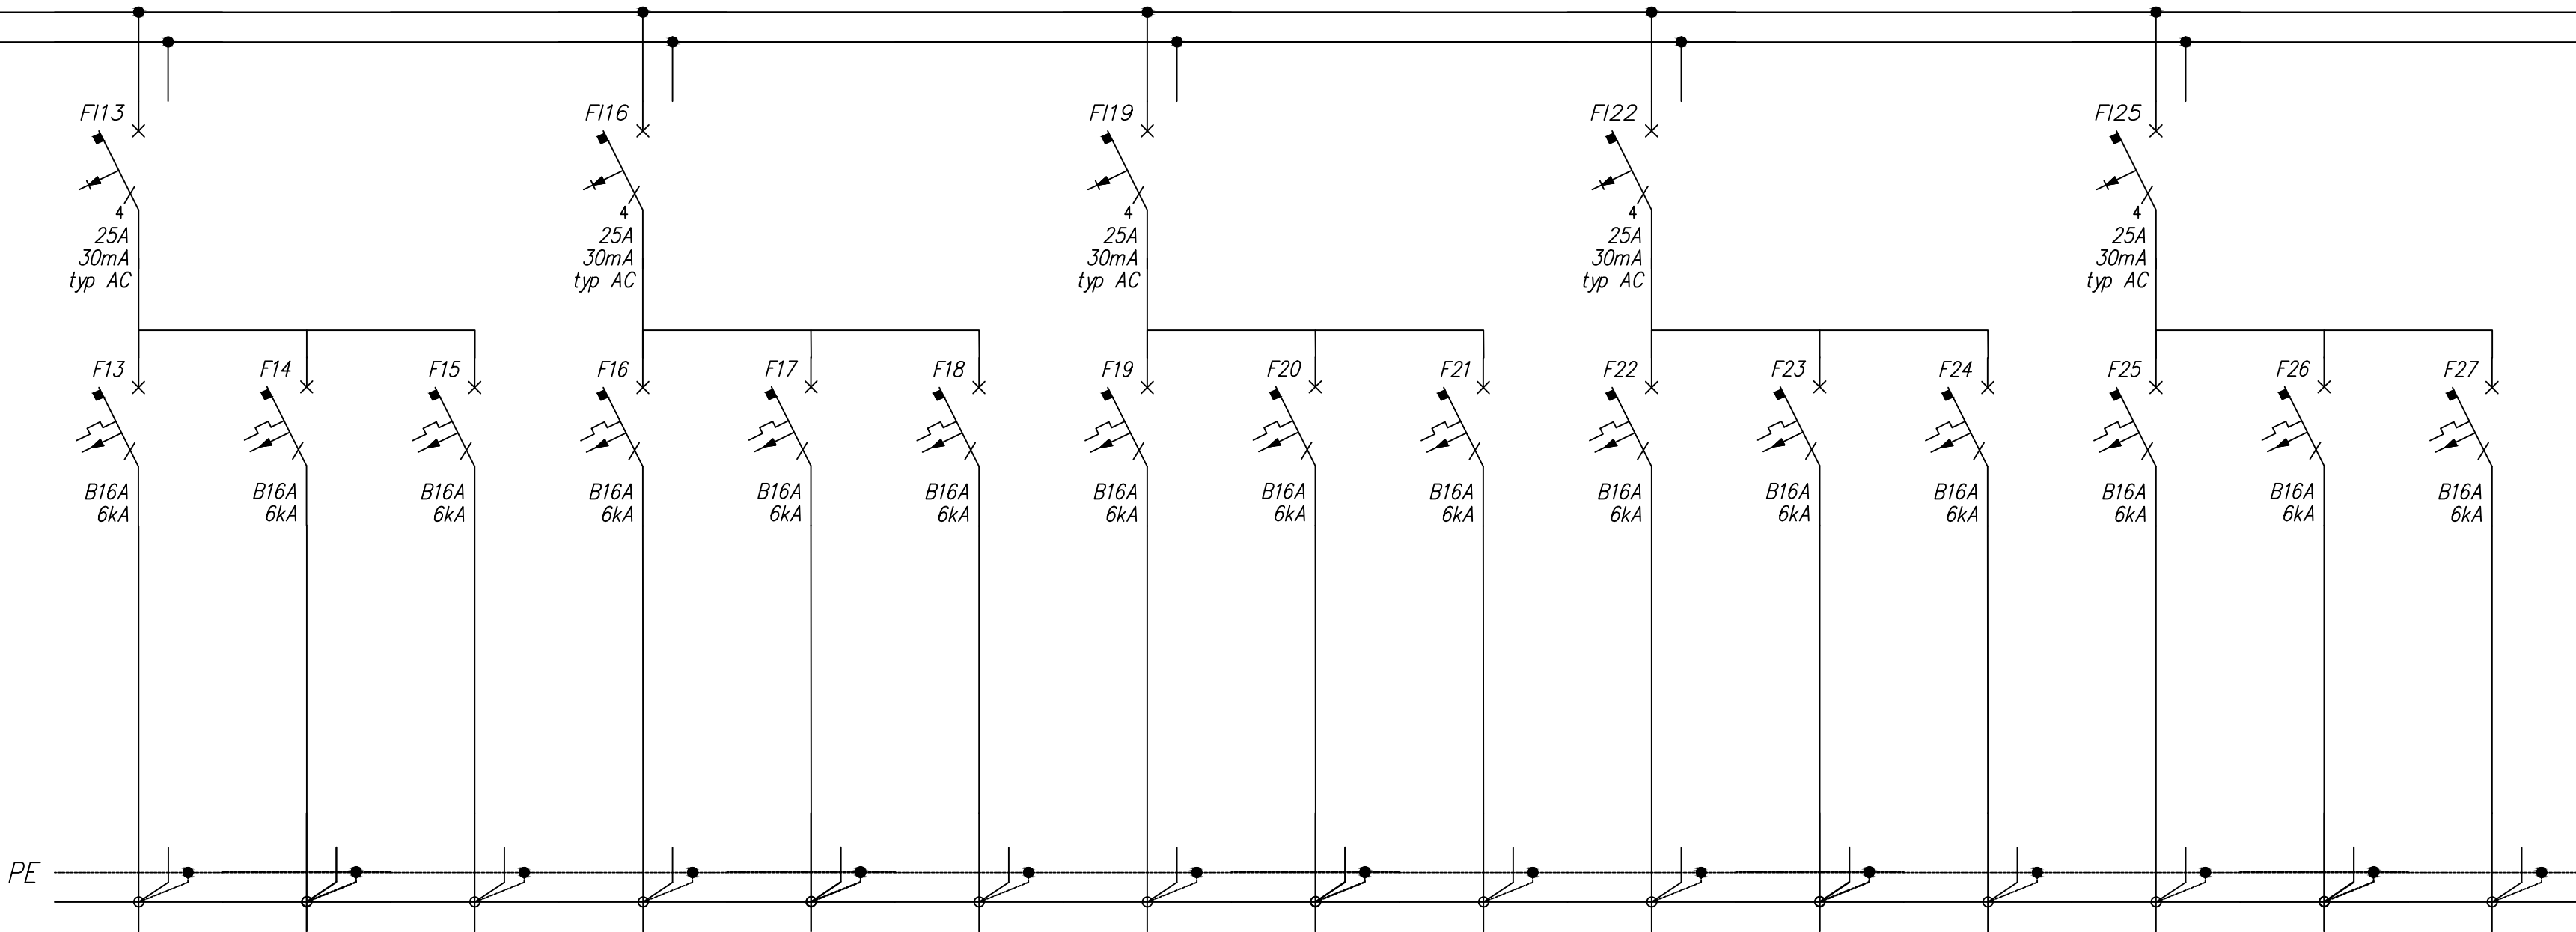

Numer obwodu	13	14	15	16	17	18	19	20	21	22	23	24	25	26	27
Nazwa odbioru	Gniazda	Gniazda	Gniazda	Gniazda	Gniazda	Gniazda	Gniazda	Gniazda	Gniazda	Gniazda	Gniazda	Gniazda	Gniazda	Gniazda	Gniazda
Moc zainstalowana [kW]	--	--	--	--	--	--	--	--	--	--	--	--	--	--	--
Typ przewodu	YDYżo	YDYżo	YDYżo	YDYżo	YDYżo	YDYżo	YDYżo	YDYżo	YDYżo	YDYżo	YDYżo	YDYżo	YDYżo	YDYżo	YDYżo
Przekrój [mm ²]	3x2,5	3x2,5	3x2,5	3x2,5	3x2,5	3x2,5	3x2,5	3x2,5	3x2,5	3x2,5	3x2,5	3x2,5	3x2,5	3x2,5	3x2,5

UKŁAD TN-S
SAMOCZYNNNE WYŁĄCZENIE ZASILANIA

		Przedsiębiorstwo "INWESTBUD" Sp. z o.o. 58-306 Wałbrzych, ul. Jaworowa 15a			
Projektant specj. inst. elekt.	mgr inż. Krzysztof Leszczyński	198/DOŚ/15			Data: 05.11.2019r.
					Stadium: PW
Zadanie:	Remont i przebudowa budynku Publicznego Gimnazjum nr 1 przy ul. Waryńskiego 10 w Bogusławowie-Gorcach na potrzeby utworzenia żłobka zlokalizowanego na parterze, zaplecza kuchennego w piwnicy (działka nr 628/1, 628/2, obręb nr 3 Bogusławów).				Skala: –
Inwestor:	Gmina Miasto Bogusławów-Gorce Pl. Odrodzenia 1, 58–370 Bogusławów-Gorce				Nr rys.: 12/IE
Tytuł rys.:	SCHEMAT ROZDZIELNICY – R.KU (ARKUSZ 2/4)				
Zastrzegam się wszelkie prawa wynikające z Ustawy o prawie autorskim. Rysunek niniejszy nie może być w całości lub w części przerysowany, uzupełniany lub odtapiony komunikatami, bez pisemnej zgody firmy projektowej					