


SCHEMAT ROZDZIELNICY R.KU (ARKUSZ 3/4)

230/400V, 50Hz
L1,L2,L3
N

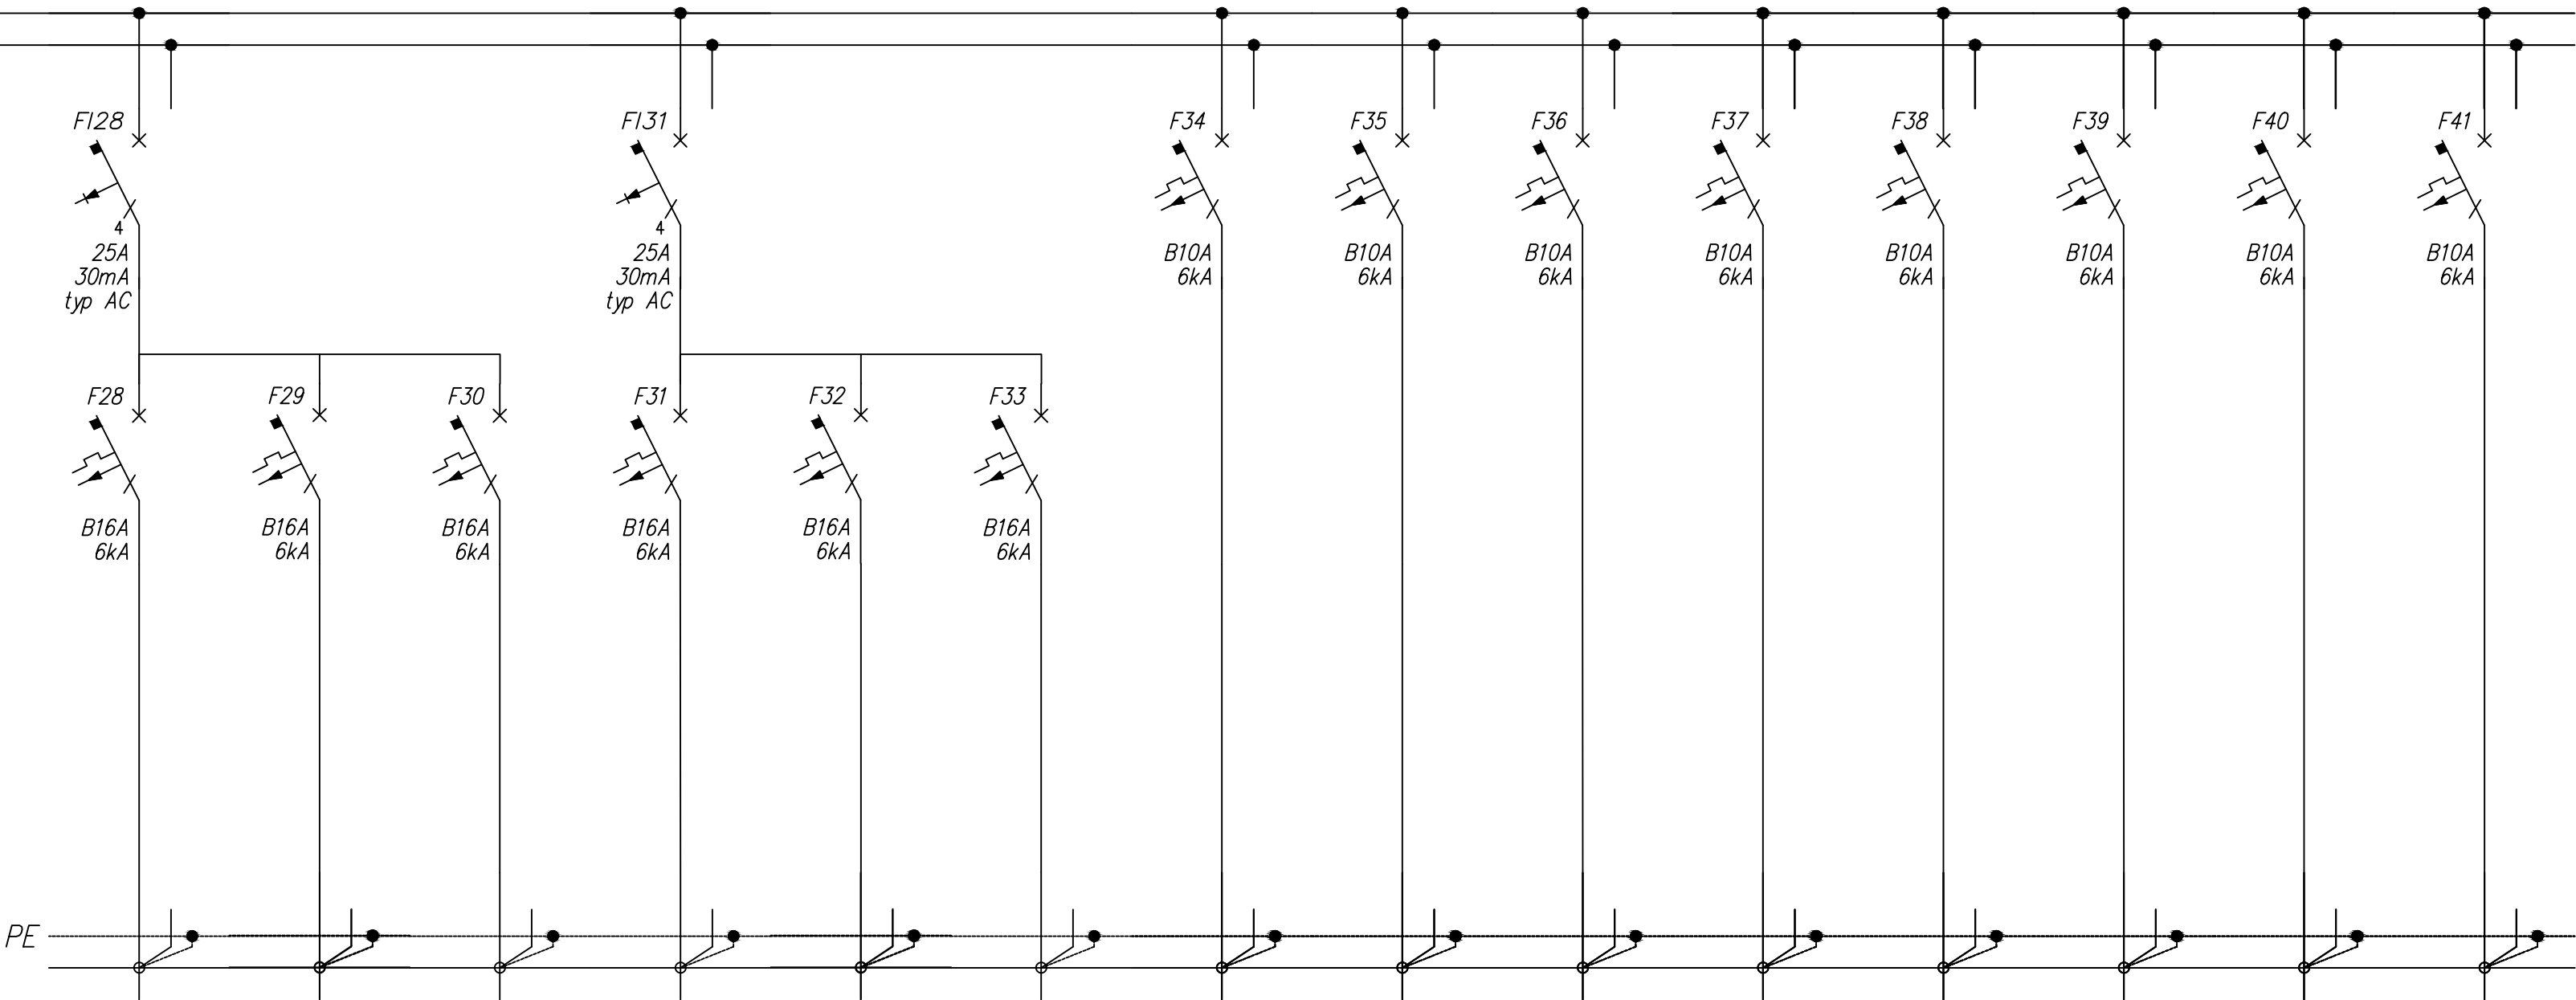

28	29	30	31	32	33	34	35	36	37	38	39	40	41
Gniazda	Gniazda	Gniazda	Gniazda	Gniazda	Rezerwa	Oświetlenie ewakuacyjne	Oświetlenie ewakuacyjne	Oświetlenie	Oświetlenie	Oświetlenie	Oświetlenie	Oświetlenie	Oświetlenie
--	--	--	--	--	--	--	--	--	--	--	--	--	--
YDYżo	YDYżo	YDYżo	YDYżo	YDYżo	--	YDYżo	YDYżo	YDYżo	YDYżo	YDYżo	YDYżo	YDYżo	YDYżo
3x2,5	3x2,5	3x2,5	3x2,5	3x2,5	--	3x1,5	3x1,5	3x1,5	3x1,5	3x1,5	3x1,5	3x1,5	3x1,5

UKŁAD TN-S
SAMOCZYNNE WYŁĄCZENIE ZASILANIA

		Przedsiębiorstwo "INWESTBUD" Sp. z o.o. 58-306 Wałbrzych, ul. Jaworowa 15a		
Projektant specj. inst. elekt.	mgr inż. Krzysztof Leszczyński	198/DOŚ/15		Data: 05.11.2019r.
				Stadium: PW
Zadanie:	Remont i przebudowa budynku Publicznego Gimnazjum nr 1 przy ul. Waryńskiego 10 w Boguszowie-Gorcach na potrzeby utworzenia żłobka zlokalizowanego na parterze, zaplecza kuchennego w piwnicy (działka nr 628/1, 628/2, obręb nr 3 Boguszów).			Skala: –
Inwestor:	Gmina Miasto Boguszów-Gorce Pl. Odrodzenia 1, 58–370 Boguszów-Gorce			Nr rys.: 13/IE
Tytuł rys.:	SCHEMAT ROZDZIELNICY – R.KU (ARKUSZ 3/4)			
Zastrzegam się wszelkie prawa wynikające z Ustawy o prawie autorskim. Rysunek niniejszy nie może być w całości lub w części przerysowany, uzupełniany lub odtapowany komputernie, bez pisemnej zgody firmy projektowej				