


SCHEMAT ROZDZIELNICY R.KU (ARKUSZ 4/4)

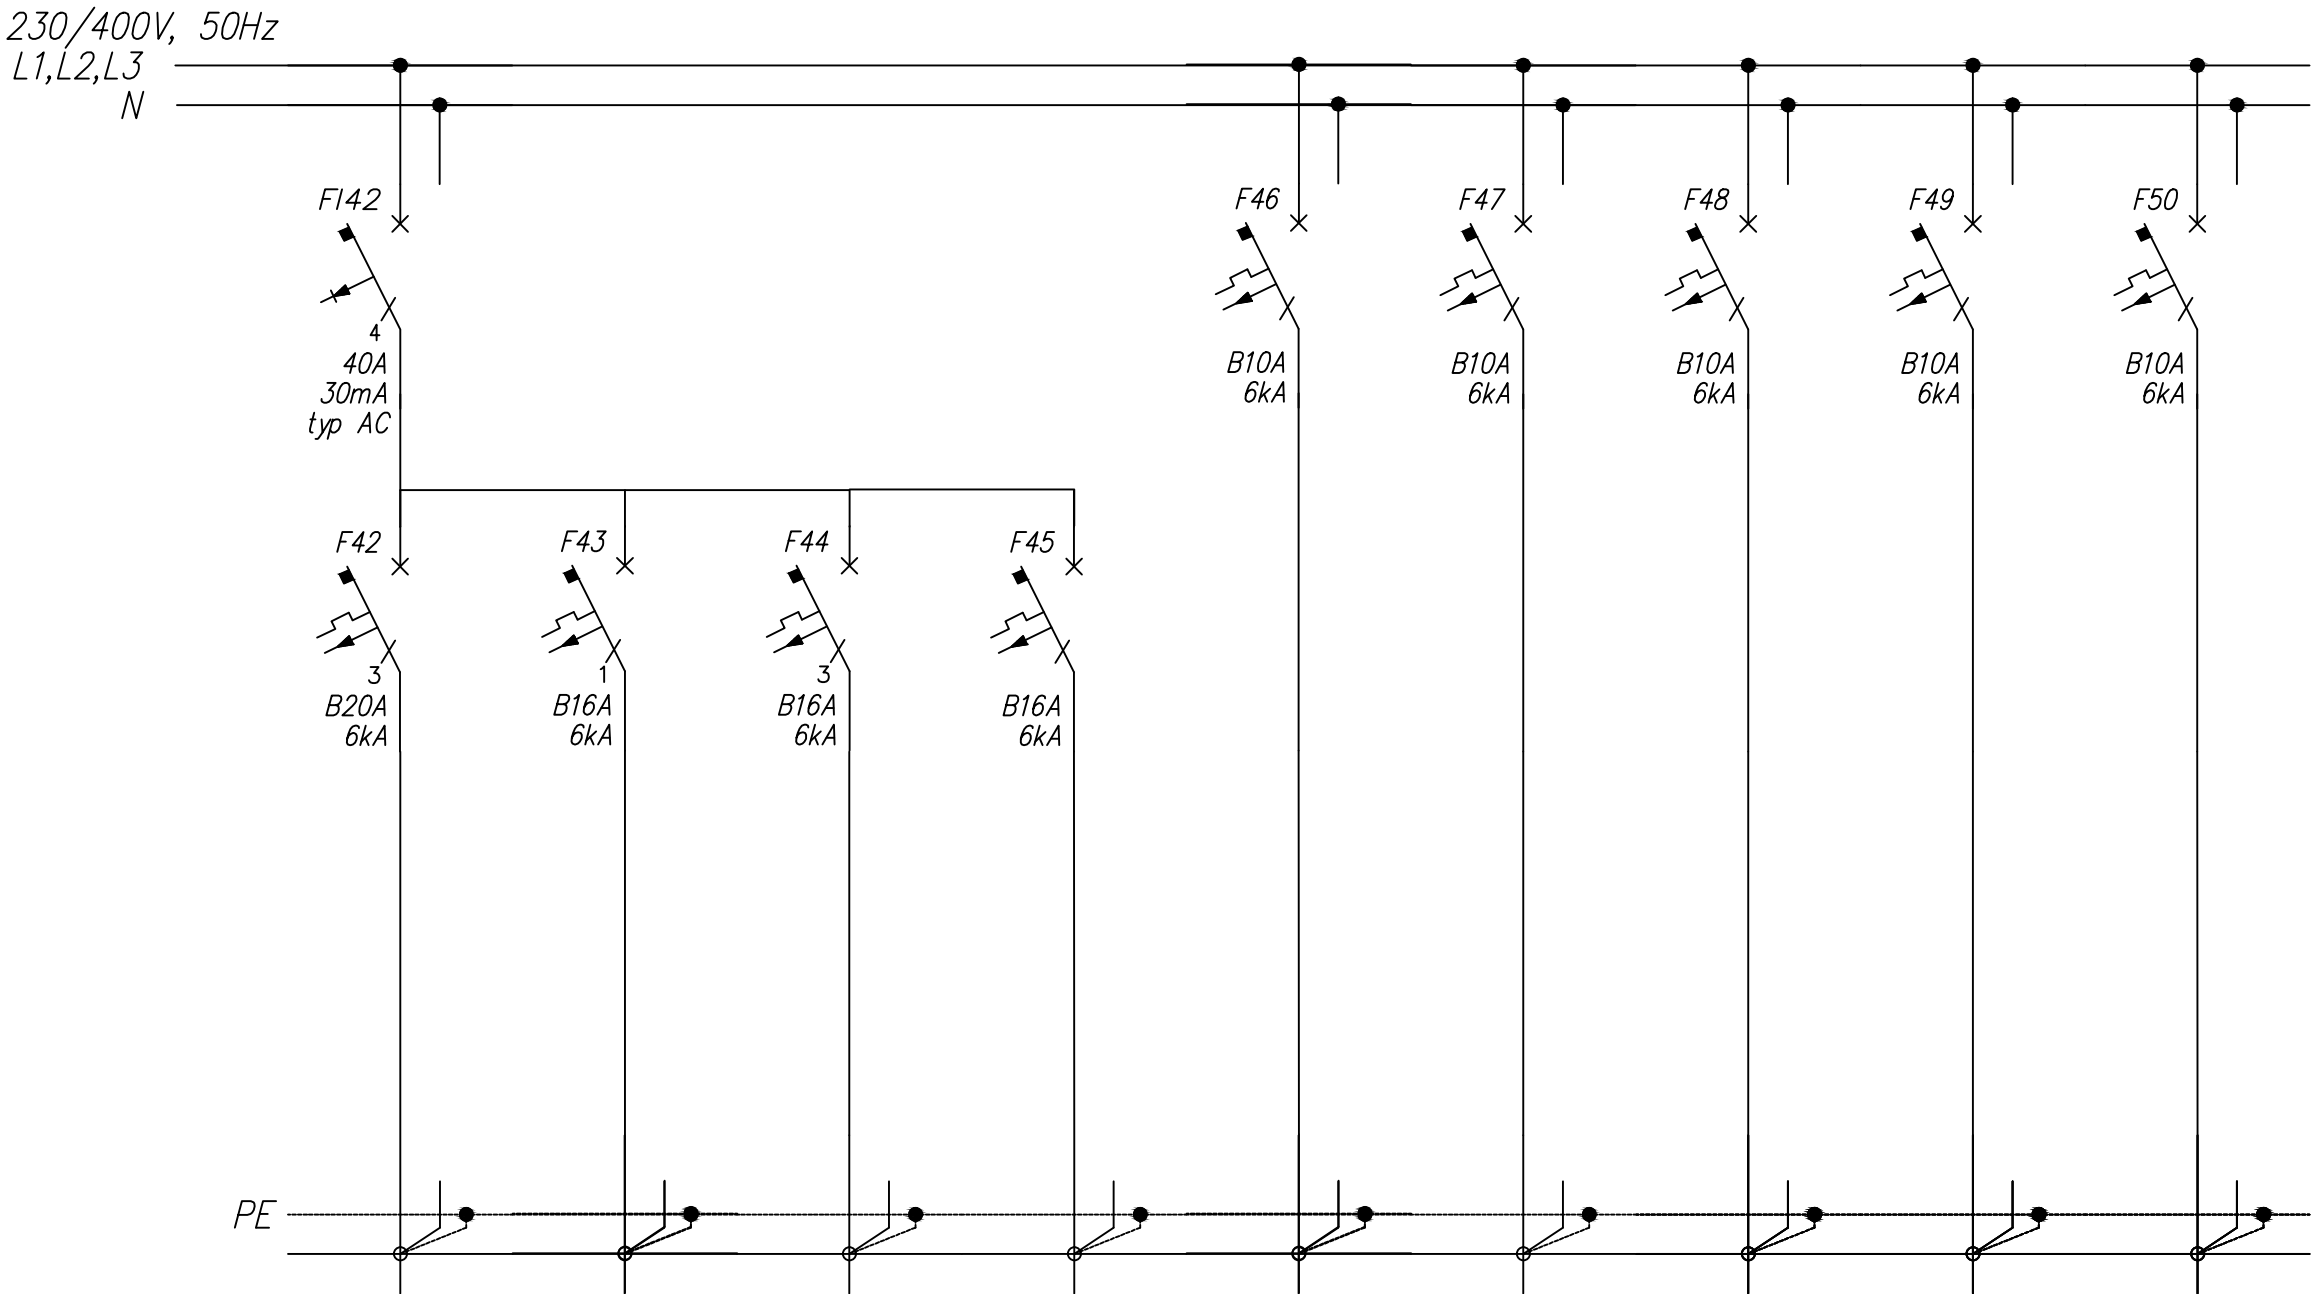

42	43	44	45	46	47	48	49	50
Zasilanie nagrzewnicy elektrycznej	Zasilanie nagrzewnicy elektrycznej	Zasilanie nagrzewnicy elektrycznej	Zasilanie jednostek chłodniczych	Zasilanie wentylatora	Zasilanie wentylatora	Zasilanie wentylatora	Zasilanie wentylatora	Zasilanie wentylatora
9,0	2,0	4,0	--	--	--	--	--	--
YDYžo	YDYžo	YDYžo	YDYžo	YDYžo	YDYžo	YDYžo	YDYžo	YDYžo
5x4	5x2,5	5x2,5	3x2,5	3x1,5	3x1,5	3x1,5	3x1,5	3x1,5

UKŁAD TN-S
SAMOCZYNNNE WYŁĄCZENIE ZASILANIA

		Przedsiębiorstwo "INWESTBUD" Sp. z o.o. 58-306 Wałbrzych, ul. Jaworowa 15a		
Projektant specj. inst. elekt.	mgr inż. Krzysztof Leszczyński	198/DOŚ/15		Data: 05.11.2019r.
				Stadium: PW
Zadanie:	Remont i przebudowa budynku Publicznego Gimnazjum nr 1 przy ul. Waryńskiego 10 w Boguszowie-Gorcach na potrzeby utworzenia żłobka zlokalizowanego na parterze, zaplecza kuchennego w piwnicy (działka nr 628/1, 628/2, obręb nr 3 Boguszków).			Skala: —
Inwestor:	Gmina Miasto Boguszków-Gorce Pl. Odrodzenia 1, 58–370 Boguszków-Gorce			Nr rys.: 14/IE
Tytuł rys.:	SCHEMAT ROZDZIELNICY – R.KU (ARKUSZ 4/4)			
Zastrzegam się wszelkie prawa wynikające z Ustawy o prawie autorskim. Rysunek niniejszy nie może być w całości lub w części przerysowany, uzupełniany lub odtapowany komputernie, bez pisemnej zgody firmy projektowej				