


SCHEMAT ROZDZIELNICY RP0 (ARKUSZ 1/2)

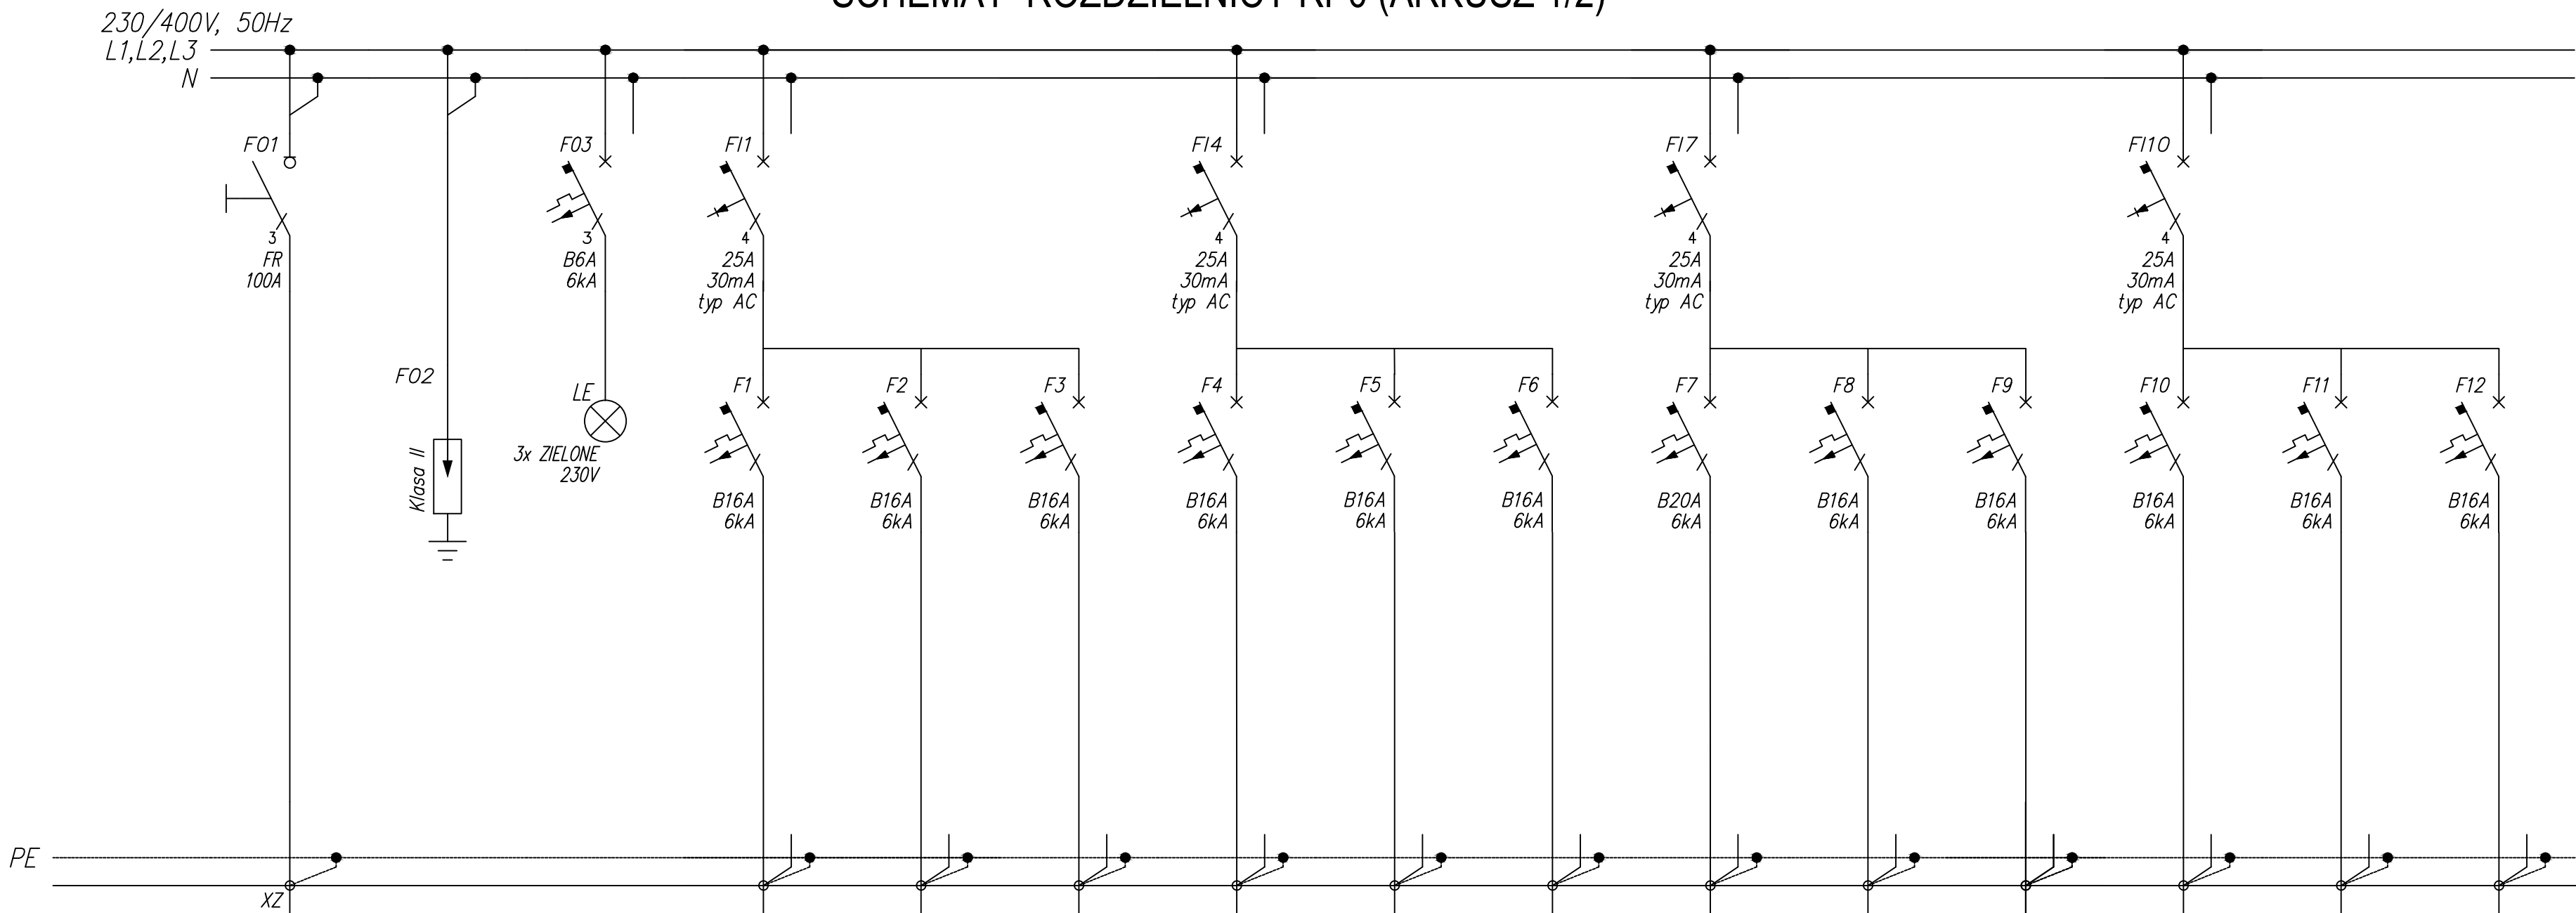

Numer obwodu	01	02	03	1	2	3	4	5	6	7	8	9	10	11	12
Nazwa odbioru	Zasilanie z RG	Ochronnik p.przepięciowy	Kontrola napięcia	Gniazda	Gniazda	Gniazda	Gniazda	Gniazda	Gniazda	Gniazda	Gniazda	Gniazda	Gniazda	Gniazda	Zasilanie szafy GPD
Moc zainstalowana [kW]	20			--	--	--	--	--	--	--	--	--	--	--	--
Typ przewodu	YDYżo	--	--	YDYżo	YDYżo	YDYżo	YDYżo	YDYżo	YDYżo	YDYżo	YDYżo	YDYżo	YDYżo	YDYżo	YDYżo
Przekrój [mm ²]	5x10	--	--	3x2,5	3x2,5	3x2,5	3x2,5	3x2,5	3x2,5	3x2,5	3x2,5	3x2,5	3x2,5	3x2,5	3x2,5

UKŁAD TN-S
SAMOCZYNNE WYŁĄCZENIE ZASILANIA

		Przedsiębiorstwo "INWESTBUD" Sp. z o.o. 58-306 Wałbrzych, ul. Jaworowa 15a			
Projektant specj. inst. elekt.	mgr inż. Krzysztof Leszczyński	198/DOŚ/15		Data: 05.11.2019r.	
				Stadium: PW	
Zadanie:	Remont i przebudowa budynku Publicznego Gimnazjum nr 1 przy ul. Waryńskiego 10 w Boguszowie-Gorcach na potrzeby utworzenia żłobka zlokalizowanego na parterze, zaplecza kuchennego w piwnicy (działka nr 628/1, 628/2, obręb nr 3 Boguszów).				Skala: –
Inwestor:	Gmina Miasto Boguszów-Gorce Pl. Odrodzenia 1, 58–370 Boguszów-Gorce				Nr rys.: 15/IE
Tytuł rys.:	SCHEMAT ROZDZIELNICY – RPO (ARKUSZ 1/2)				
Zastrzego się wszelkie prawa wynikające z Ustawy o prawie autorskim. Rysunek niniejszy nie może być w całości lub w części przerysowany, uzupełniany lub odtapiony komputem, bez pisemnej zgody firmy projektowej					