


SCHEMAT ROZDZIELNICY RP0 (ARKUSZ 2/2)

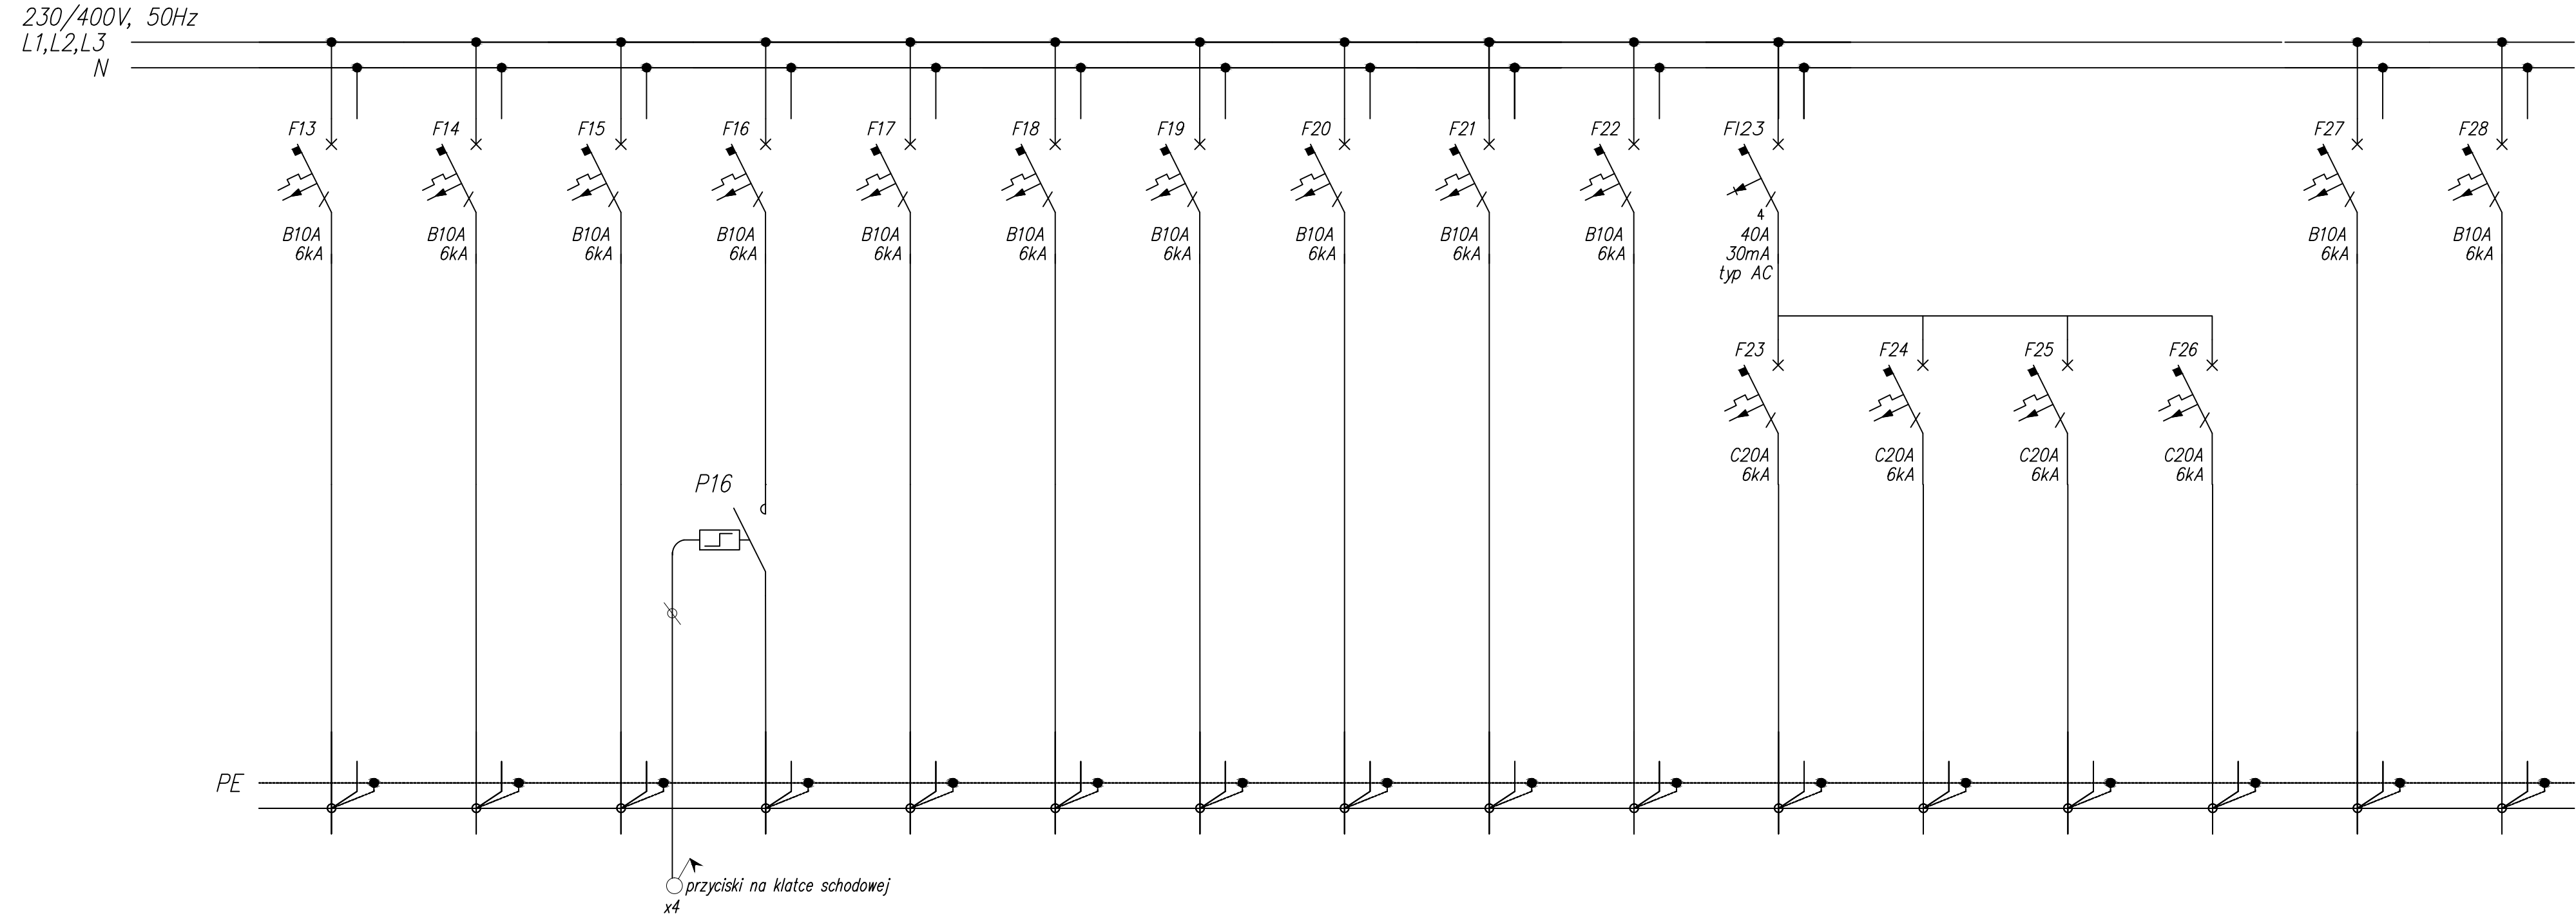

Numer obwodu	13	14	15	16	17	18	19	20	21	22	23	24	25	26	27	28
Nazwa odbioru	Oświetlenie ewakuacyjne	Oświetlenie ewakuacyjne	Oświetlenie	Oświetlenie	Oświetlenie	Oświetlenie	Oświetlenie	Oświetlenie	Oświetlenie	Oświetlenie	Zasilanie rekuperatora	Zasilanie rekuperatora	Zasilanie rekuperatora	Zasilanie wideodomofonu	Oświetlenie szybu windowego	Oświetlenie nad drzwiami wejściowymi
Moc zainstalowana [kW]	--	--	--	--	--	--	--	--	--	--	--	--	--	--	--	--
Typ przewodu	YDYżo	YDYżo	YDYżo	YDYżo	YDYżo	YDYżo	YDYżo	YDYżo	YDYżo	YDYżo	YDYżo	YDYżo	YDYżo	YDYżo	YDYżo	YDYżo
Przekrój [mm ²]	3x1,5	3x1,5	3x1,5	3x1,5	3x1,5	3x1,5	3x1,5	3x1,5	3x1,5	3x1,5	3x2,5	3x2,5	3x2,5	3x2,5	4x1,5	3x1,5

UKŁAD TN-S
SAMOCZYNNNE WYŁĄCZENIE ZASILANIA

		Przedsiębiorstwo "INWESTBUD" Sp. z o.o. 58-306 Wałbrzych, ul. Jaworowa 15a			
Projektant specj. inst. elekt.	mgr inż. Krzysztof Leszczyński	198/DOŚ/15			Data: 05.11.2019r.
					Stadium: PW
Zadanie:	Remont i przebudowa budynku Publicznego Gimnazjum nr 1 przy ul. Waryńskiego 10 w Bogusławie-Gorcach na potrzeby utworzenia żłobka zlokalizowanego na parterze, zaplecza kuchennego w piwnicy (działka nr 628/1, 628/2, obręb nr 3 Bogusławów).				Skala: -
Inwestor:	Gmina Miasto Bogusław-Gorce Pl. Odrodzenia 1, 58-370 Bogusław-Gorce				Nr rys.: 16/IE
Tytuł rys.:	SCHEMAT ROZDZIELNICY – RP0 (ARKUSZ 2/2)				
Zastrzegam sobie wszelkie prawa wynikające z Ustawy o prawie autorskim. Rysunek niniejszy nie może być w całości lub w części przerysowany, uzupełniany lub odtapowany komputernie, bez pisemnej zgody firmy projektowej					