


SCHEMAT ROZDZIELNIC RG

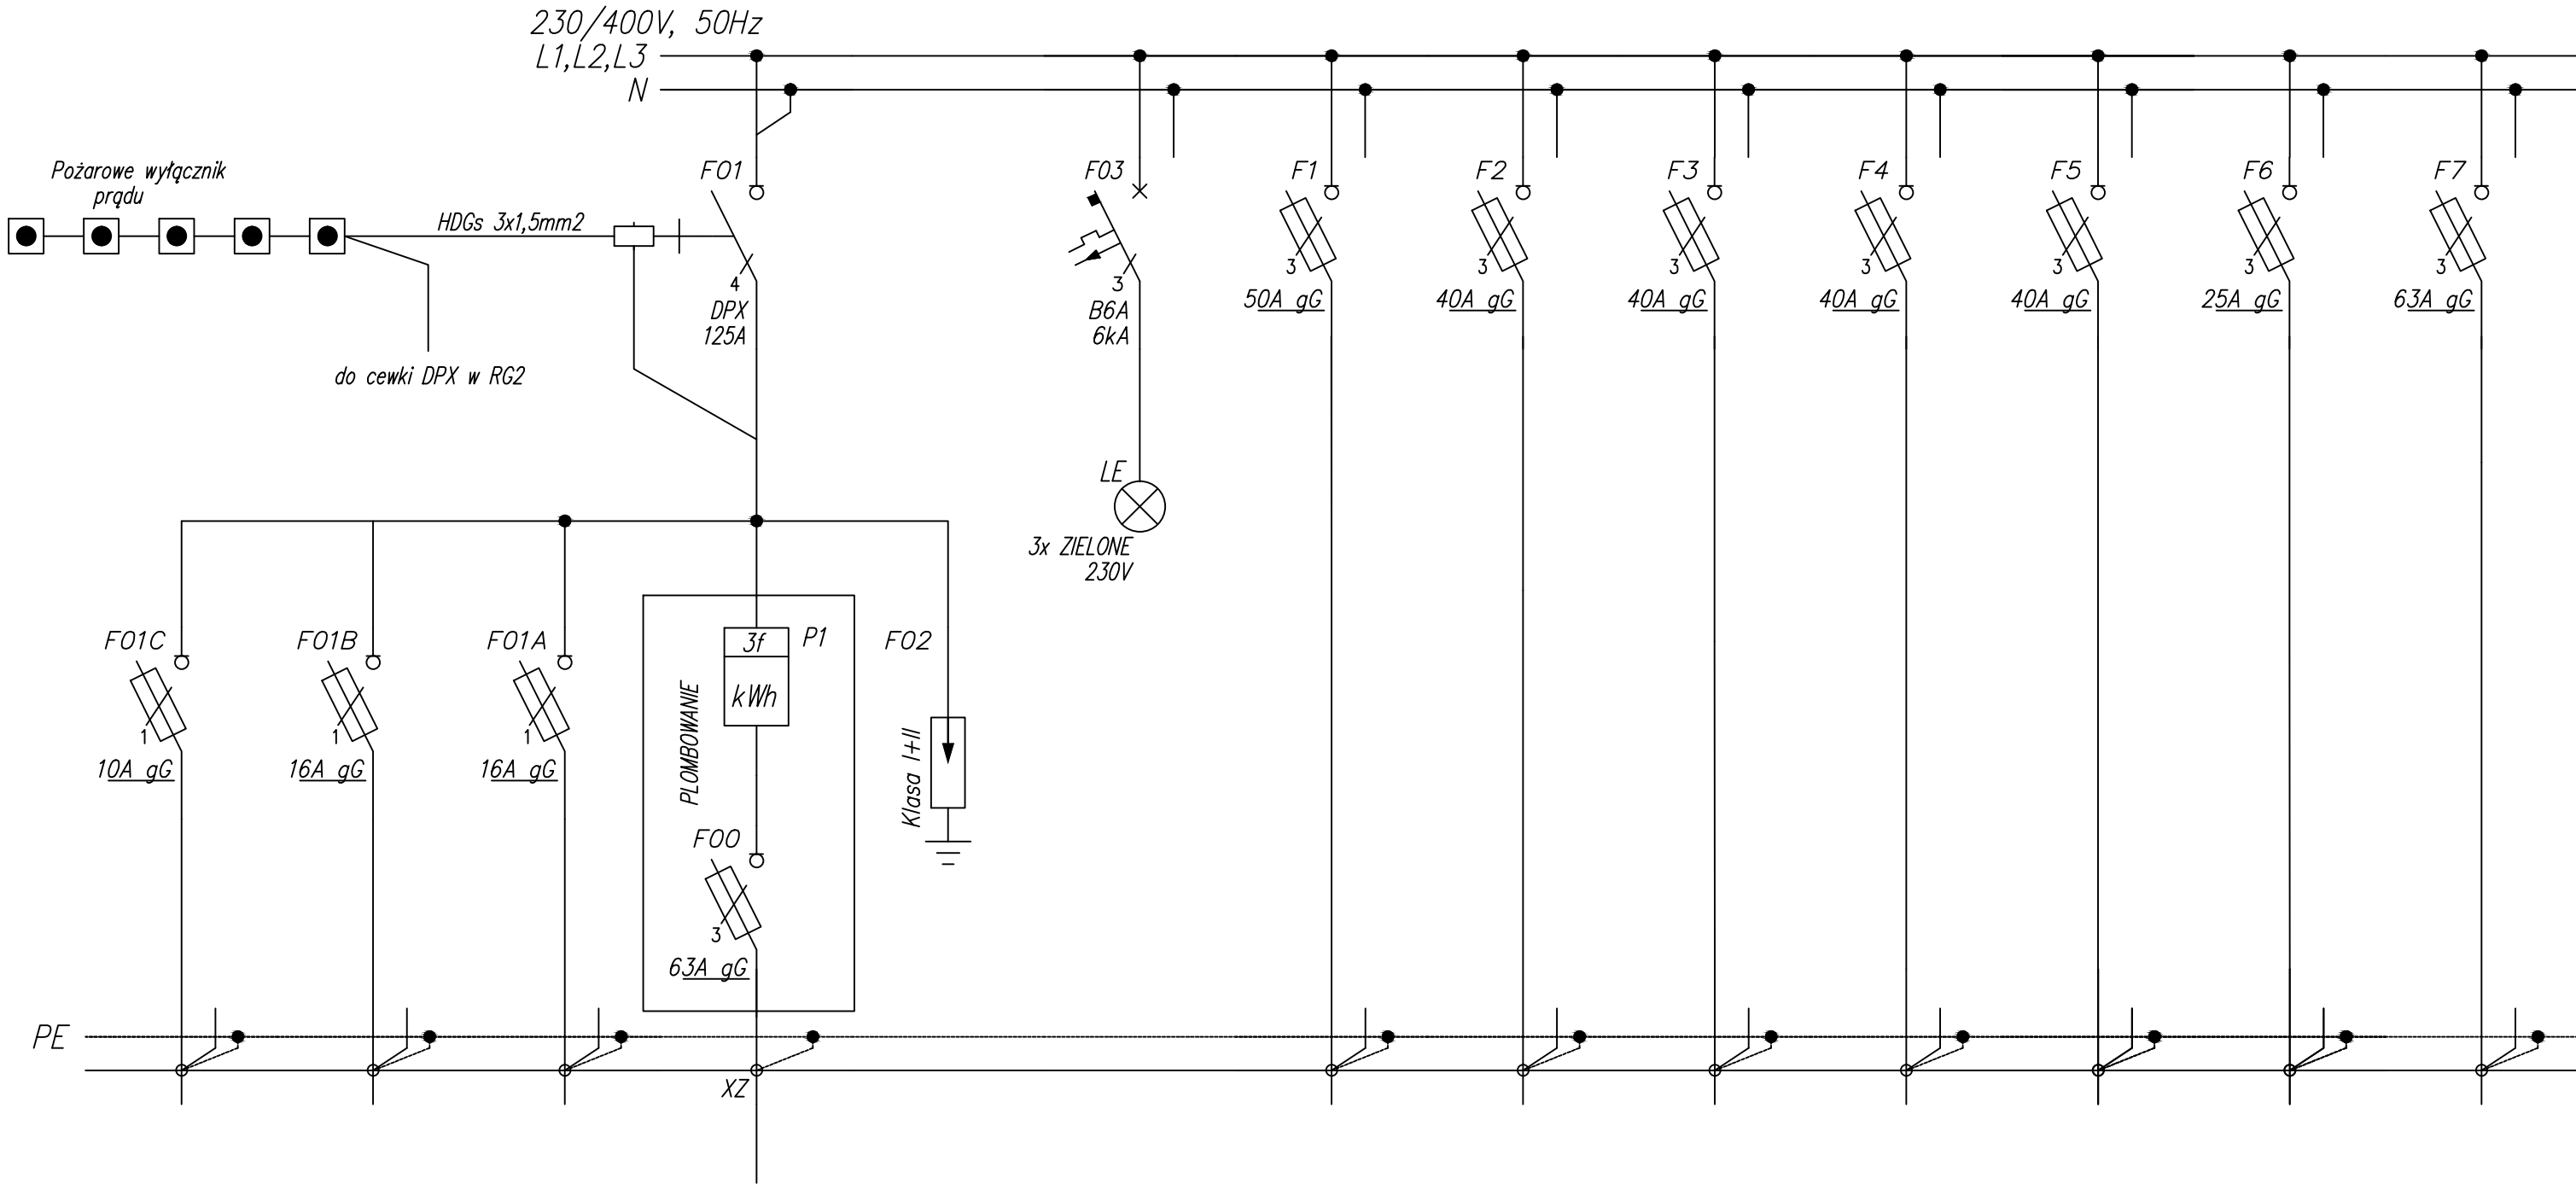

Numer obwodu	01C	01b	01A	01	02	03	1	2	3	4	5	6	7
Nazwa odbioru	Zasilanie istniejącego zaworu p.poż	Zasilanie centrali oddymiania szybu windy	Zasilanie centrali oddymiania kl. schodowej	Zasilanie z istniejącego złączka ŻK2	Ochronnik p.przepięciowy	Kontrola napięcia	Zasilanie rozdzielnicz kuchni R.KU	Zasilanie rozdzielnicz RP0	Zasilanie rozdzielnicz RP1	Zasilanie rozdzielnicz RP2	Zasilanie rozdzielnicz RP3	Zasilanie szafy zasilajęco sterującej windą	Instalacja fotowoltaiczna RPV
Moc zainstalowana [kW]				40			30	15	15	15	15	8	35
Typ przewodu	HDGs	HDGs	HDGs	YKY	--	--	YKY	YDY	YDY	YDY	YDY	YDY	YKY
Przekrój [mm ²]	3x1,5	3x2,5	3x2,5	5x35	--	--	5x25	5x10	5x10	5x10	5x10	5x6	5x25

UKŁAD TN–S
SAMOCZYNNNE WYŁĄCZENIE ZASILANIA

		Przedsiębiorstwo "INWESTBUD" Sp. z o.o. 58-306 Wałbrzych, ul. Jaworowa 15a		
Projektant specj. inst. elekt.	mgr inż. Krzysztof Leszczyński	198/DOŚ/15		Data: 05.11.2019r.
				Stadium: PW
Zadanie:	Remont i przebudowa budynku Publicznego Gimnazjum nr 1 przy ul. Waryńskiego 10 w Bogusławowie-Górcach na potrzeby utworzenia żłobka zlokalizowanego na parterze, zaplecza kuchennego w piwnicy (działka nr 628/1, 628/2, obręb nr 3 Bogusławów).			Skala: –
Inwestor:	Gmina Miasto Bogusławów-Gorce Pl. Odrodzenia 1, 58–370 Bogusławów-Gorce			Nr rys.: 8/IE
Tytuł rys.:	SCHEMAT ROZDZIELNIC – RG			
Zastrzegam się wszelkie prawa wynikające z Ustawy o prawie autorskim. Rysunek niniejszy nie może być w całości lub w części przerysowany, uzupełniany lub odtapowany komputernie, bez pisemnej zgody firmy projektowej				