


SCHEMAT ROZDZIELNIC RG2 (ARKUSZ 1/2)

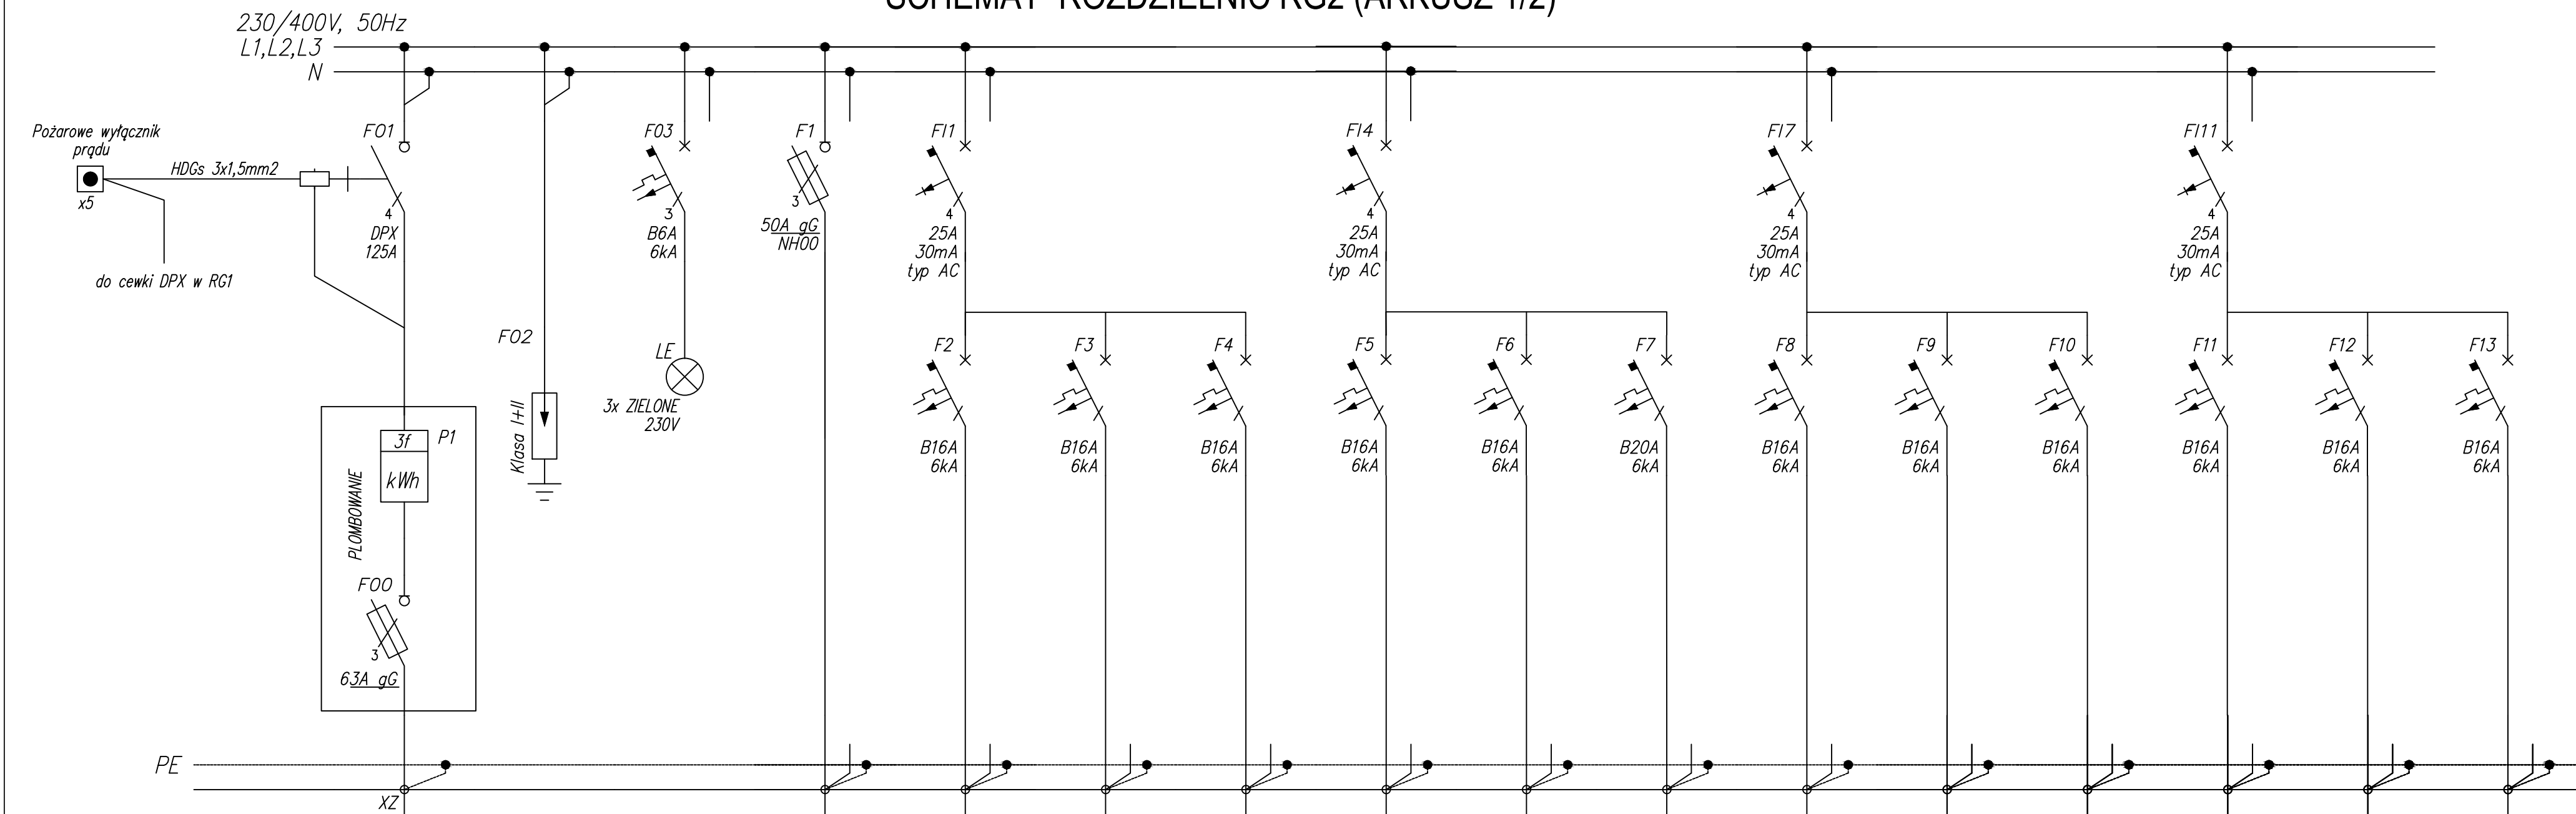

Numer obwodu	01	02	03	1	2	3	4	5	6	7	8	9	10	11	12	13
Nazwa odbioru	Zasilanie ze złączka kablowego	Ochronnik p.przepięciowy	Kontrola napięcia	Zasilanie istniejącej rozdzielnic TGL2	Gniazda	Gniazda	Gniazda	Gniazda	Gniazda	Gniazda	Gniazda	Gniazda	Gniazda	Gniazda	Rezerwa	Rezerwa
Moc zainstalowana [kW]	37	--	--	--	--	--	--	--	--	--	--	--	--	--	--	--
Typ przewodu	YKYżo	--	--	YKY	YDYżo	YDYżo	YDYżo	YDYżo	YDYżo	YDYżo	YDYżo	YDYżo	YDYżo	YDYżo	YDYżo	YDYżo
Przekrój [mm ²]	5x35	--	--	5x25	3x2,5	3x2,5	3x2,5	3x2,5	3x2,5	3x2,5	3x2,5	3x2,5	3x2,5	3x2,5	--	--

UKŁAD TN-S
SAMOCZYNNE WYŁĄCZENIE ZASILANIA

		Przedsiębiorstwo "INWESTBUD" Sp. z o.o. 58-306 Wałbrzych, ul. Jaworowa 15a			
Projektant specj. inst. elekt.	mgr inż. Krzysztof Leszczyński	198/DOŚ/15		Data: 05.11.2019r.	
				Stadium: PW	
Zadanie:	Remont i przebudowa budynku Publicznego Gimnazjum nr 1 przy ul. Waryńskiego 10 w Boguszwowie–Gorcach na potrzeby utworzenia żłobka zlokalizowanego na parterze, zaplecza kuchennego w piwnicy (działka nr 628/1, 628/2, obręb nr 3 Boguszków).				Skala: –
Inwestor:	Gmina Miasto Boguszków–Gorce Pl. Odrodzenia 1, 58–370 Boguszków–Gorce				Nr rys.: 9/IE
Tytuł rys.:	SCHEMAT ROZDZIELNICY – RG2 (ARKUSZ 1/2)				
Zastrzegam się wszelkie prawa wynikające z Ustawy o prawie autorskim. Rysunek niniejszy nie może być w całości lub w części przyswajany, uzupełniany lub odtapiony komuniem, bez pisemnej zgody firmy projektowej					