


ETAP 1

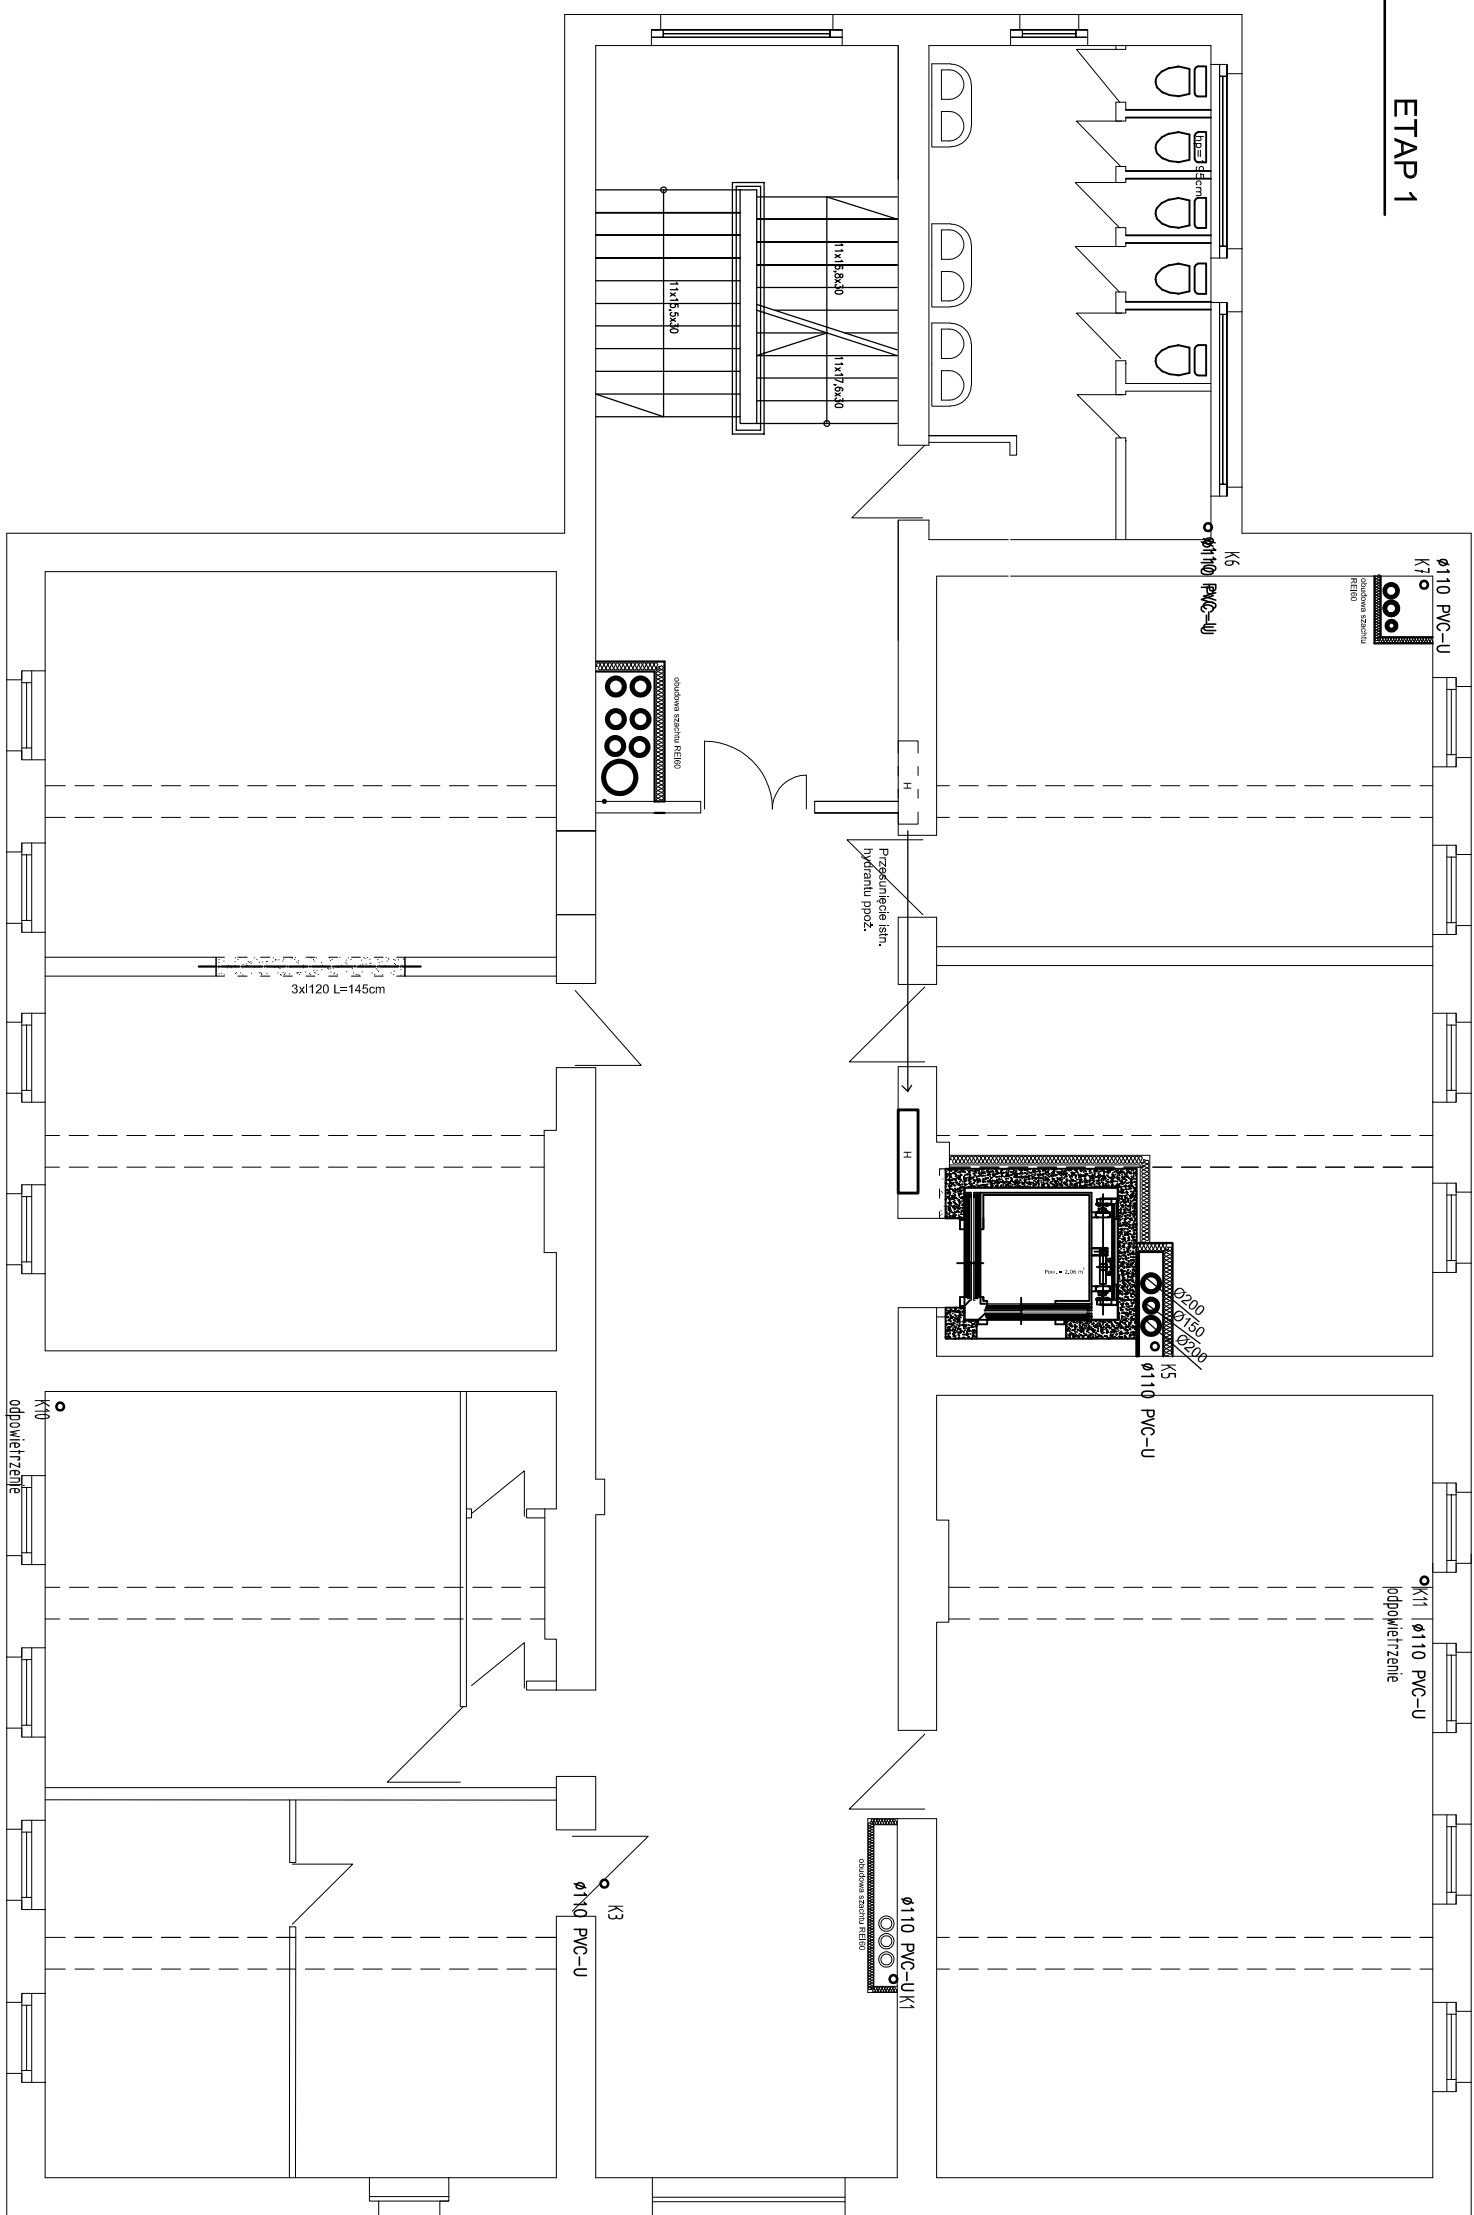

|        |  |
|--------|--|
| WBS/18 |  |
|        |  |



**Przedsiębiorstwo "INWESTBUD" Sp. z o.o.**  
**58-306 Wałbrzych, ul. Jaworowa 15a**

|   |                                                                            |                  |  |                       |
|---|----------------------------------------------------------------------------|------------------|--|-----------------------|
| Projektant specj. instal. sanitarnie.   | mgr inż. Maciej Rogowski                                                   | DOŚ/0380/PWBS/18 |  | Data:<br>05.11.2019r. |
|   |                                                                            |                  |  | Stadium:<br>PW        |
| Zadanie:   |                                                                            |                  |  | Skala:<br><br>1:100   |
| <p>Remont i przebudowa budynku Publicznego Gimnazjum nr 1 przy ul. Waryńskiego 10 w Bogusławowie-Górcach na potrzeby utworzenia złobka zlokalizowanego na parterze oraz zaplecza kuchennego w piwnicy. (działka nr 588, 628/1, 628/2, obręb nr 3 Bogusławów).</p> |                                                                            |                  |  |                       |
| Inwestor:   | Gmina Miasto Bogusławów-Gorce<br>Pl. Odrodzenia 1, 58-370 Bogusławów-Gorce |                  |  | Nr rys.:<br><br>10    |
| tytuł rys.:   | RZUT II PIĘTRA –WENTYLACJA,KAN.SANIT., INST. HYDRANT.                      |                  |  |                       |
| Zastrzegam się wszelkie prawa wynikające z Ustawy o prawie autorskim. Rysunek niniejszy nie może być w całości lub w części przyswajany, uzupełniany lub adaptowany komunikatem, bez pisemnej zgody firmy projektowej                                             |                                                                            |                  |  |                       |