ETAP 1

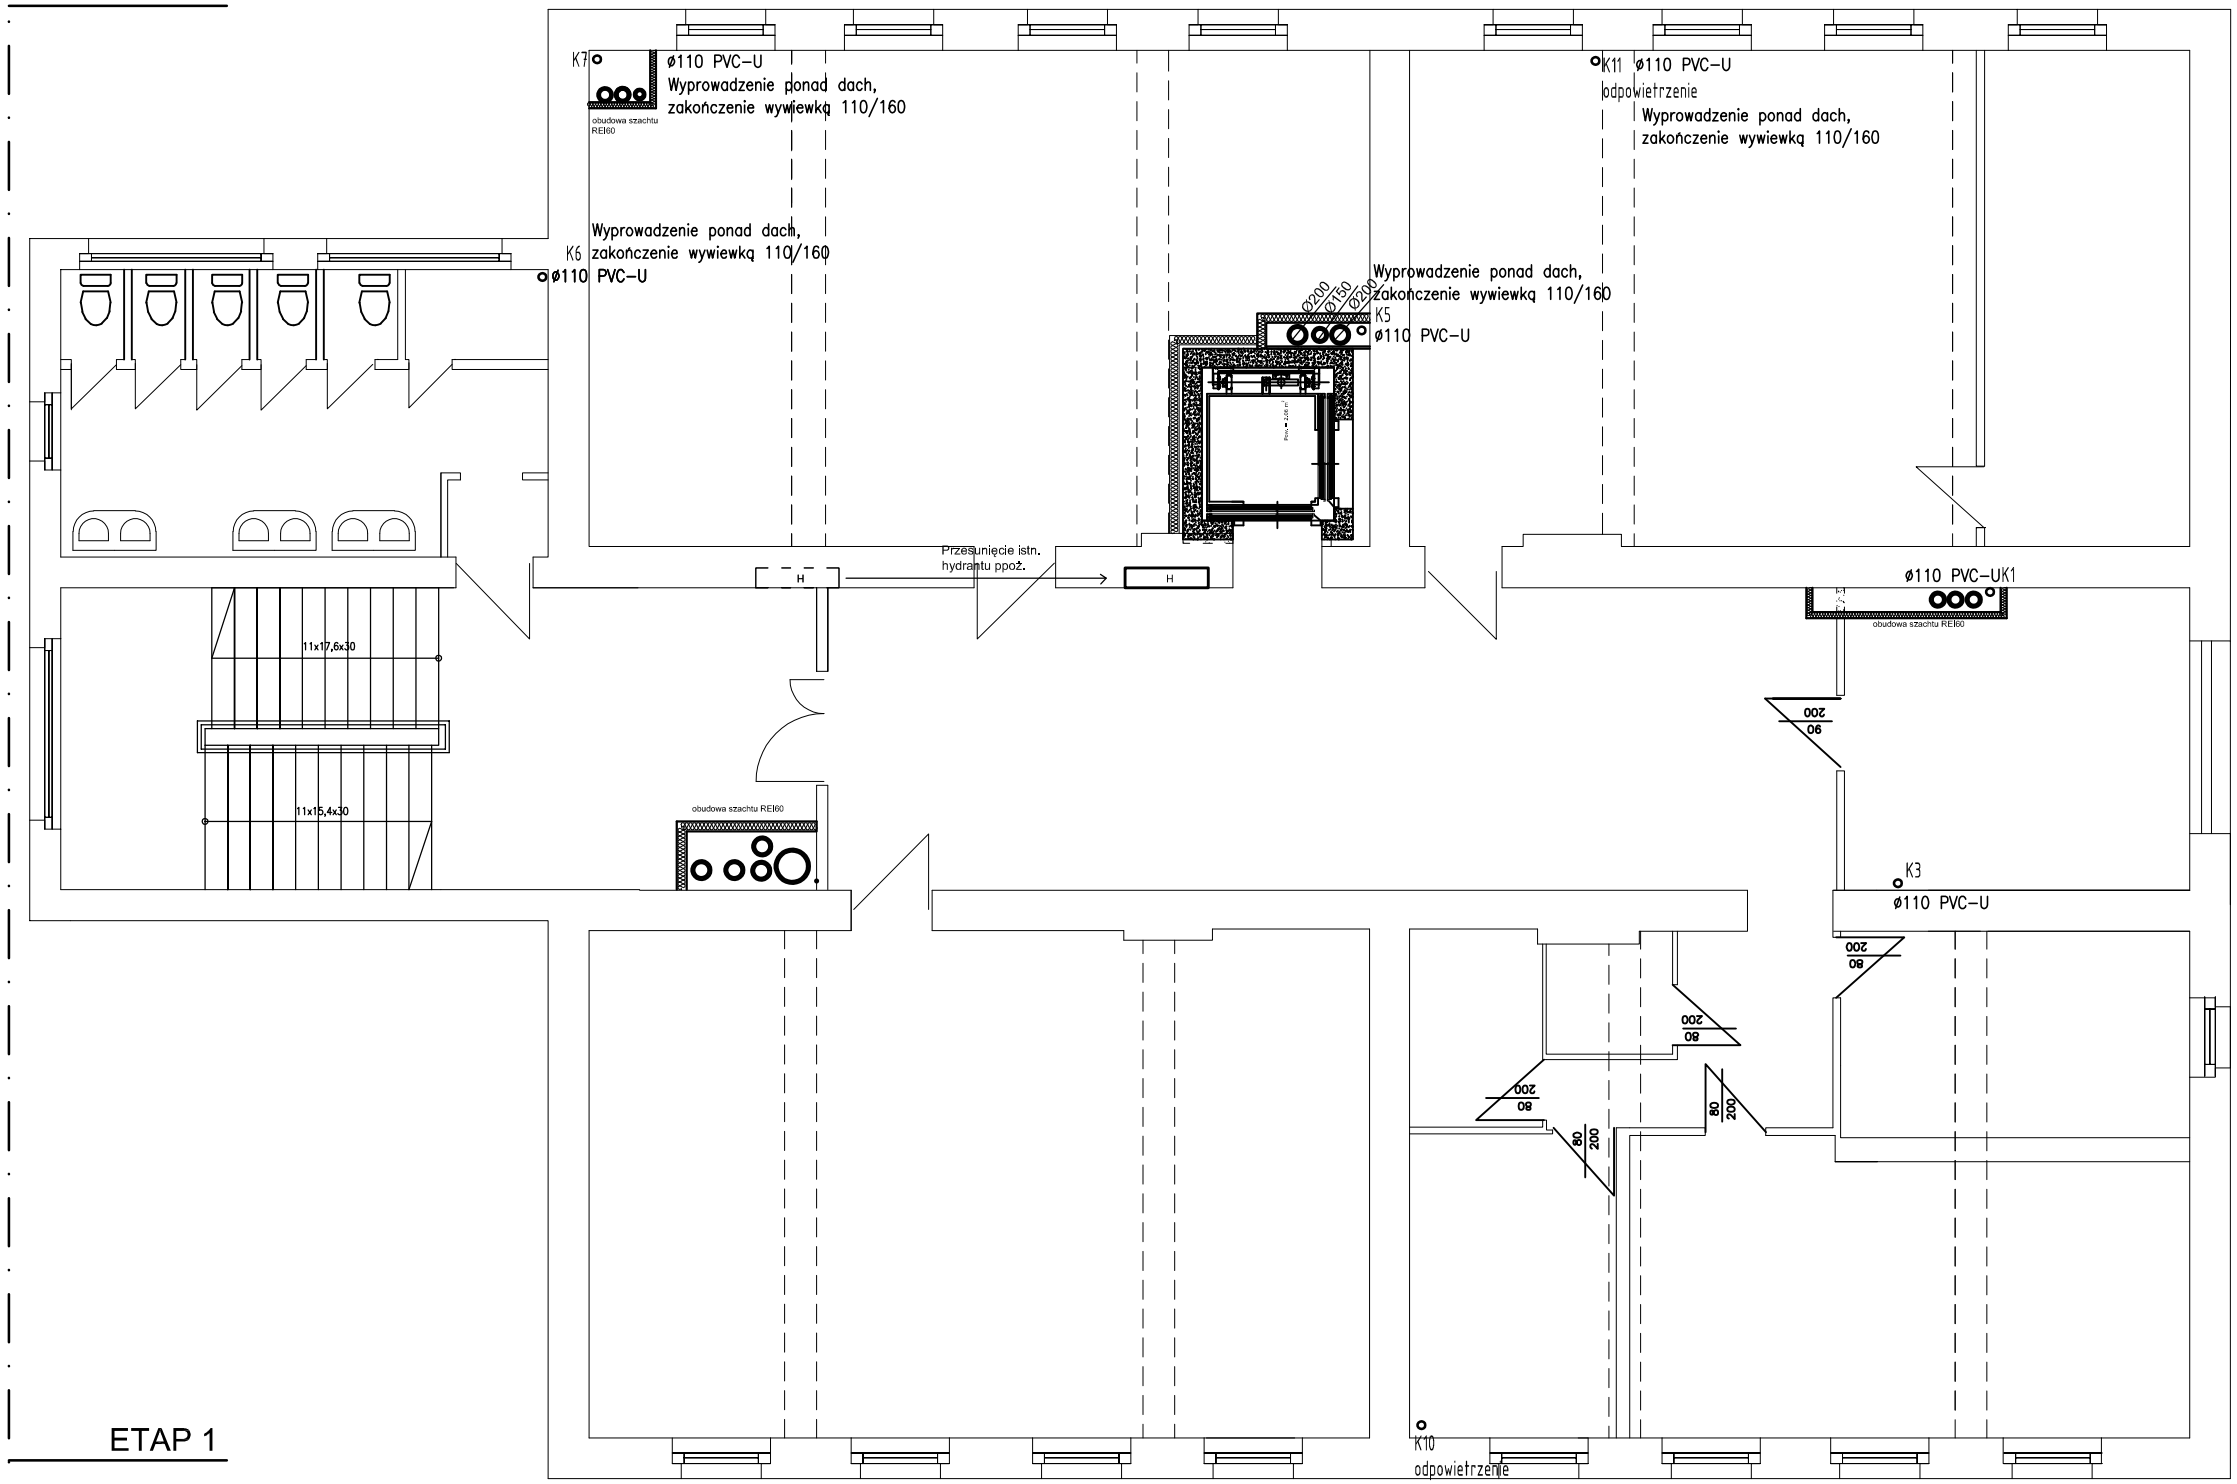

ETAP 1

ETAP 1

ETAP 1

INSTALACJA NAWIEWNA

INSTALACJA WYWIEWNA

Przedsiębiorstwo "INWESTBUD" Sp. z o.o.
58-306 Wałbrzych, ul. Jaworowa 15a

INWESTBUD

Projektant specj. instal. sanitarne:	mgr inż. Maciej Rogowski	DOŚ/0380/PWBS/18	
Data: 05.11.2019r.	Stadium: PW	Skala: 1:100	Nr rys.: 11

Zadanie: Remont i przebudowa budynku Publicznego Gimnazjum nr 1 przy ul. Warynskiego 10 w Boguszowie-Gorcach na potrzeby utworzenia żłobka zlokalizowanego na parterze oraz zaplecza kuchennego w piwnicy. (działka nr 588, 628/1, 628/2, obręb nr 3 Boguszów).

Inwestor: Gmina Miasto Boguszów-Gorce
Pl. Odrodzenia 1, 58-370 Boguszów-Gorce

Tytuł rys.: RZUT II PIĘTRA –WENTYLACJA,KAN.SANIT, INST. HYDRANT.

Zastrzega się wszelkie prawa wynikające z Ustawy o prawie autorskim. Rysunek niniejszy nie może być w całości lub w części przerysowany, uzupełniony lub odtwarzany komukolwiek, bez pisemnej zgody firmy projektowej