


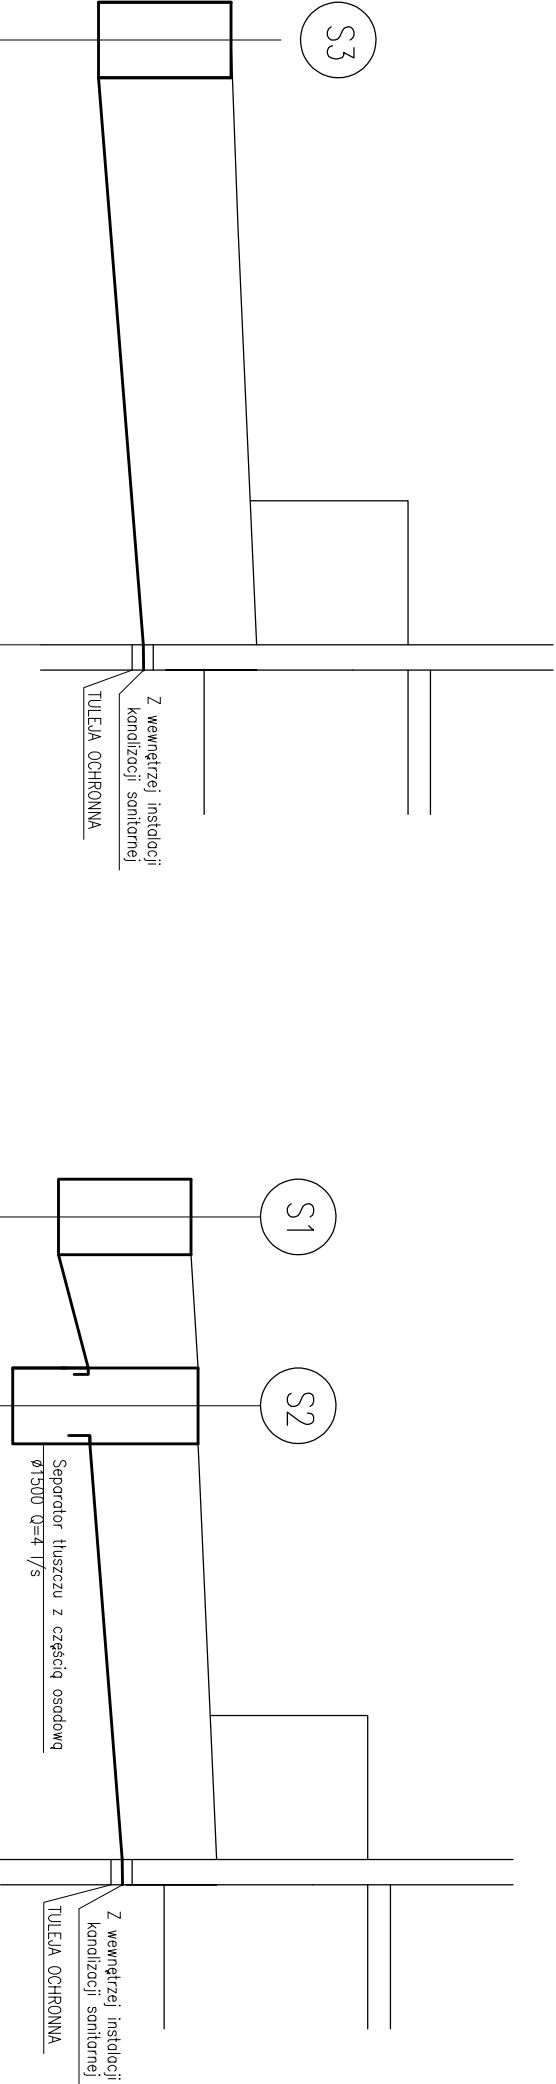

Poziom odniesienia 552mnpm			
Rzędna terenu,m	558,98	559,33	
Rzędna dna kanału,m	557,23	557,83	
Zagłębienie kanału,m	1,75	1,5	
Spadek terenu %	4	7,5	
Spadek kanału %			
Długość m	0,0	8,0	PVC-U Ø160

Poziom odniesienia 552mnpm			
Rzędna terenu,m	558,98	559,08	559,08
Rzędna dna kanału,m	557,23	557,63	557,65
Zagłębienie kanału,m	1,75	1,45	1,43
Spadek terenu %	4	3,8	7
Spadek kanału %			
Długość m	0,0	2,5	6,5
Średnica mm	PVC-U Ø160	PVC-U Ø160	PVC-U Ø160



Przedsiębiorstwo "INWESTBUD" Sp. z o.o.

58-306 Wałbrzych, ul. Jaworowa 15a

Projektant specj. instal. sanitarne	mgr inż. Maciej Rogowski	DOŚ/0380/PWBS/18		Data: 05.11.2019r.
				Stadium: PW
Zadanie:	Remont i przebudowa budynku Publicznego Gimnazjum nr 1 przy ul. Waryńskiego 10 w Boguszowie-Górcach na potrzeby utworzenia zlokalizowanego na parterze oraz zaplecza kuchennego w piwnicy. (działka nr 628/1, 628/2, obręb nr 3 Boguszków).			Skala: 1:100
Investor:	Gmina Miasto Boguszków-Gorce Pl. Odrodzenia 1, 58-370 Boguszków-Gorce			Nr rys.: 14
Tytuł rys.:	PROFILE KANALIZACJA SANITARNA			

Załącznego się wszelkie prawa wynikające z Ustawy o prawie autorskim. Ryzyk nie może być w całości lub w części przeniesiony, uzupełniony lub odstąpiony komukolwiek, bez pisemnej zgody firmy projektowej.