



KANALIZACJA TECHNOLOGICZNA

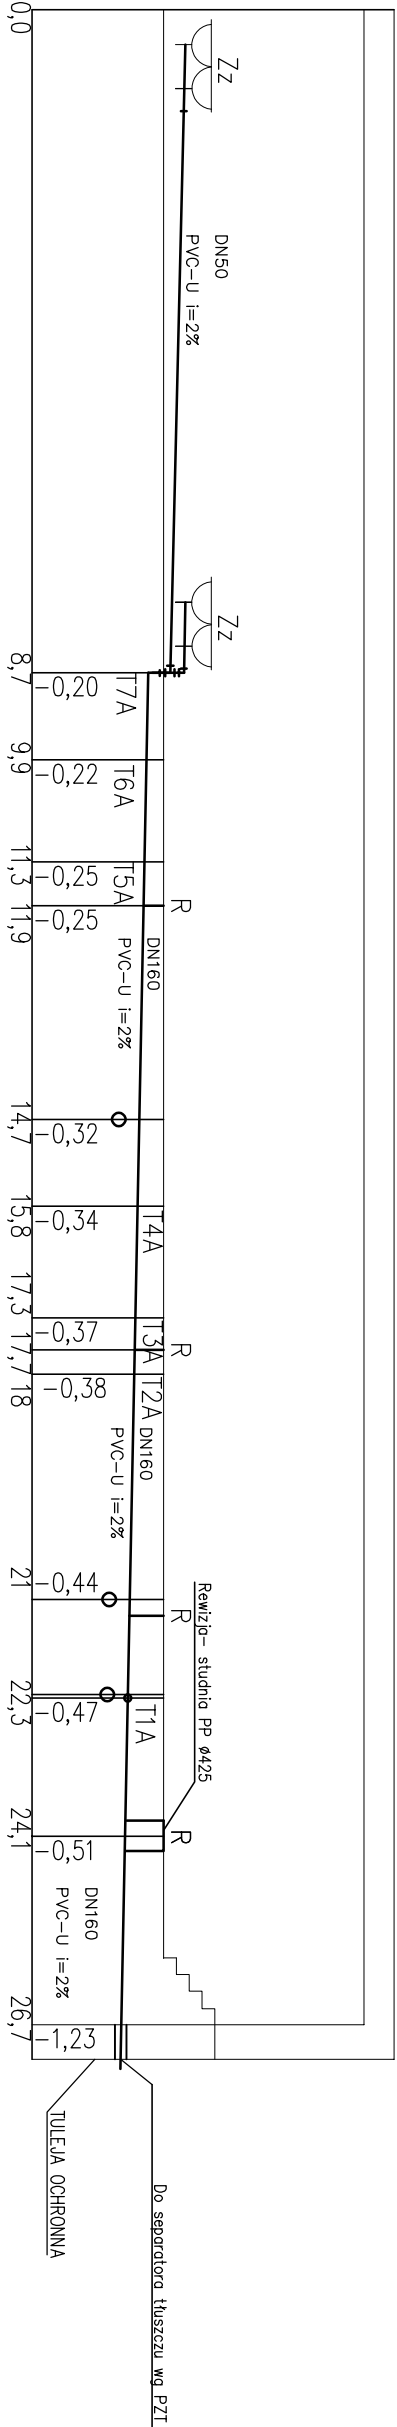

KANALIZACJA BYTOWA

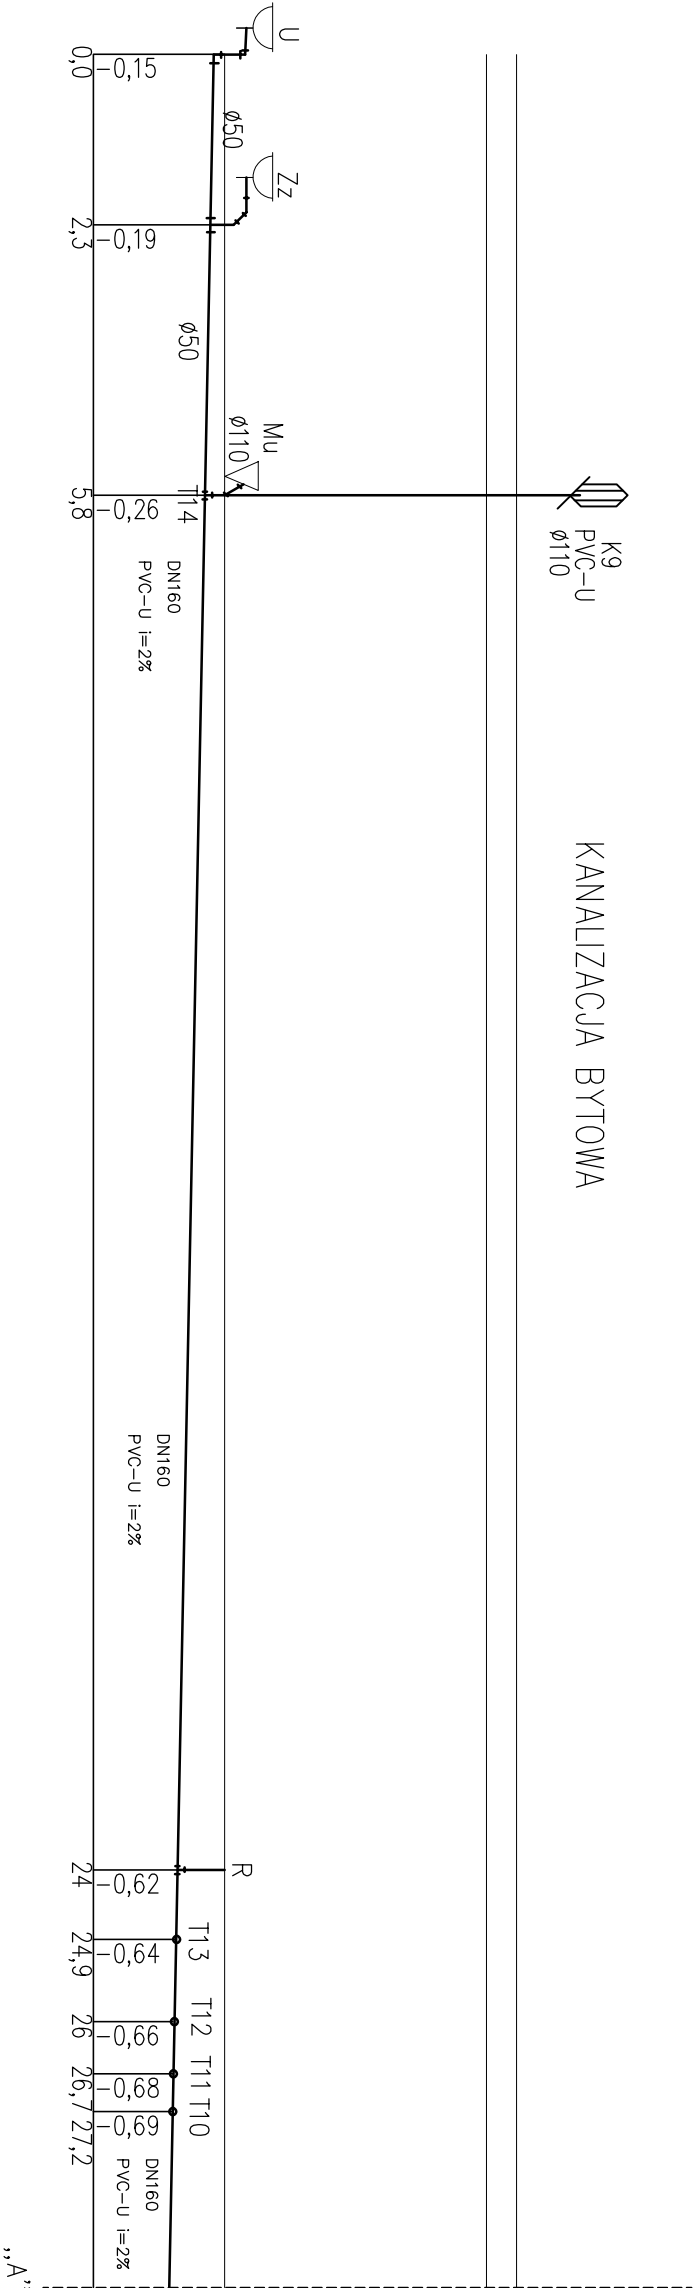

- Legenda:
- K-I-K/- piony kanalizacji sanitarnej
  - wyprowadzone ponad dach
  - T - trójniki
  - R- rewizje na przewodach
  - Kanalizację sanitarną leżaki prowadzić pod stropem piwnicy oraz w posadzce piwnicy.

|   |   |                                                                               |                       |
|---|---|-------------------------------------------------------------------------------|-----------------------|
|   |   | Przedsiębiorstwo "INWESTBUD" Sp. z o.o.<br>58-306 Wałbrzych, ul. Jaworowa 15a |                       |
| Projektant specj.<br>inż.ł. sanitarny.   | mgr inż. Maciej Rogowski   | DOŚ/0380/PWBS/18                                                              | Data:<br>05.11.2019r. |
|   |   |                                                                               | Stadium:<br>PW        |
| Zadanie:   | Remont i przebudowa budynku Publicznego Gimnazjum nr 1 przy ul. Waryńskiego 10 w Boguszowie-Górcach na potrzeby utworzenie zlokalizowanego na parterze oraz zlokalizowanego w piwnicy.<br>(działka nr 588, 628/1, 628/2, obręb nr 3 Boguszów). |                                                                               |                       |
| Inwestor:   | Gmina Miasto Boguszów-Gorce<br>Pl. Odrodzenia 1, 58-570 Boguszów-Gorce   |                                                                               |                       |
| ROZWINIĘCIE – KANALIZACJA SANITARNA BYTOWA I TECHNOLOGICZNA   |   |                                                                               |                       |
| Załączono się wszelkie prace projektowe, rysunki, plany itp. może być w całości lub w części przeniesiony, udostępniony lub oddany komercyjnie, bez pisemnej zgody firmy projektowej. |   |                                                                               |                       |