


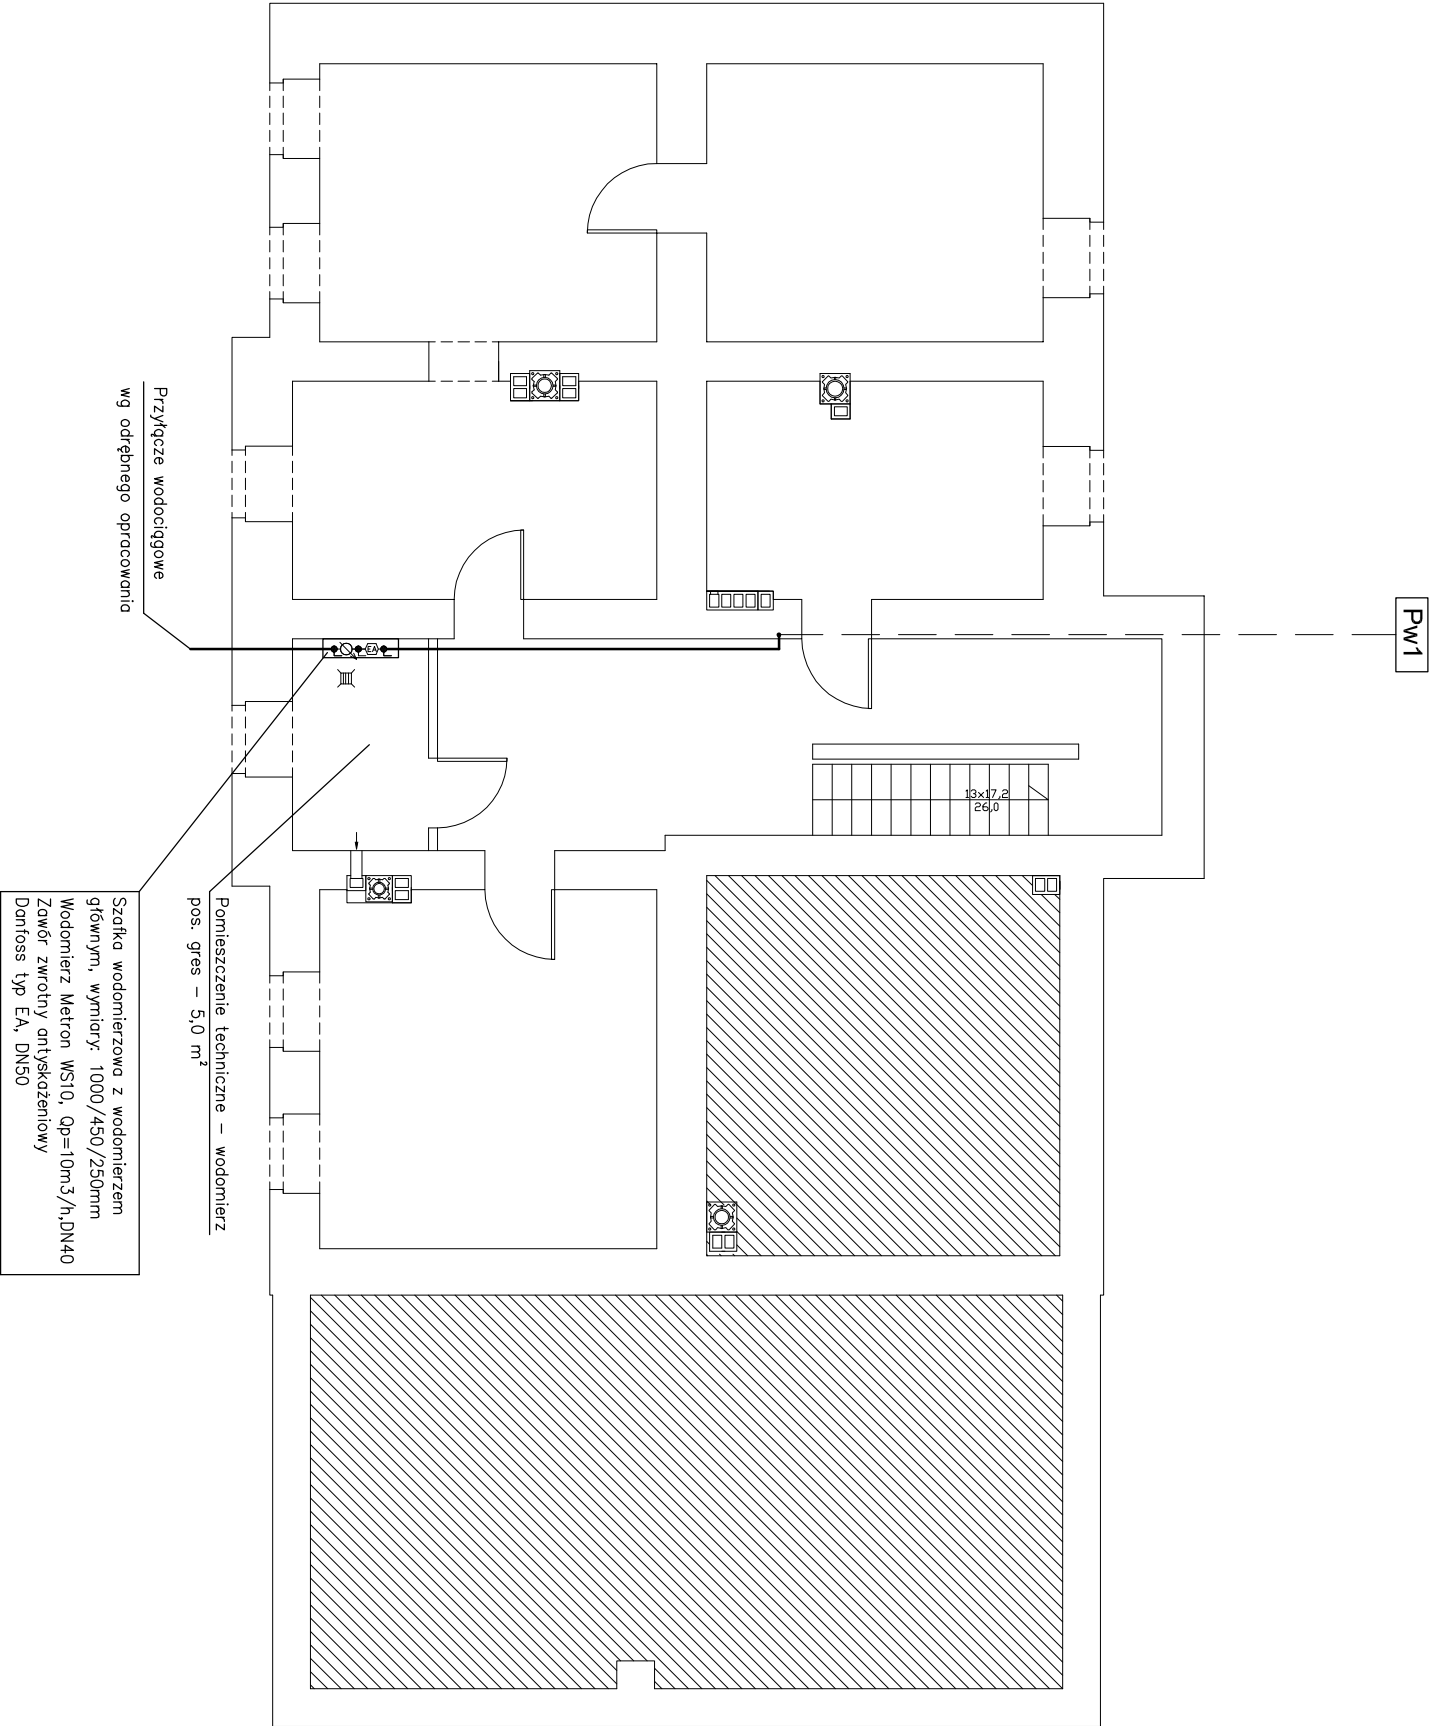

Pracownia Projektowa "KONSTRUKTOR"
siedziba: ul. Wolności 41/8, 58–160 Świebodzice
biuro: ul. Broniewskiego 1B, 58–309 Walbrzych

Projektant:	mgr inż. Ewa Agata Nowak	135/02/DUW	Date:	10.2010
Asystent:	mgr inż. Tomasz Nowak inż. Marcin Dunowski		Stadium:	PB
Temat:	REMOWACJA WIELORODZINNEGO BUDYNKU MIESZKALNEGO PRZY UL. ŻEROMSKIEGO 35 W BOGUSZOWIE – GORCACH		Skala:	1:100
Inwestor:	GINIA MIASTO BOGUSZÓW-GORCE PL. ODRODZENIA 1, 58–370 BOGUSZÓW-GORCE		Nr. rys.:	1/S
Tytuł rys.:	RZUT PIWNICY – Instalacja wodociągowa			

Zastrzegam sobie wszelkie prawa wynikające z Ustawy o prawie autorskim. Rysunek niniejszy nie może być w całości lub w części przetwarzany, uzupełniany lub odtwarzany komputernie, bez pisemnej zgody Firmy Projektowej