


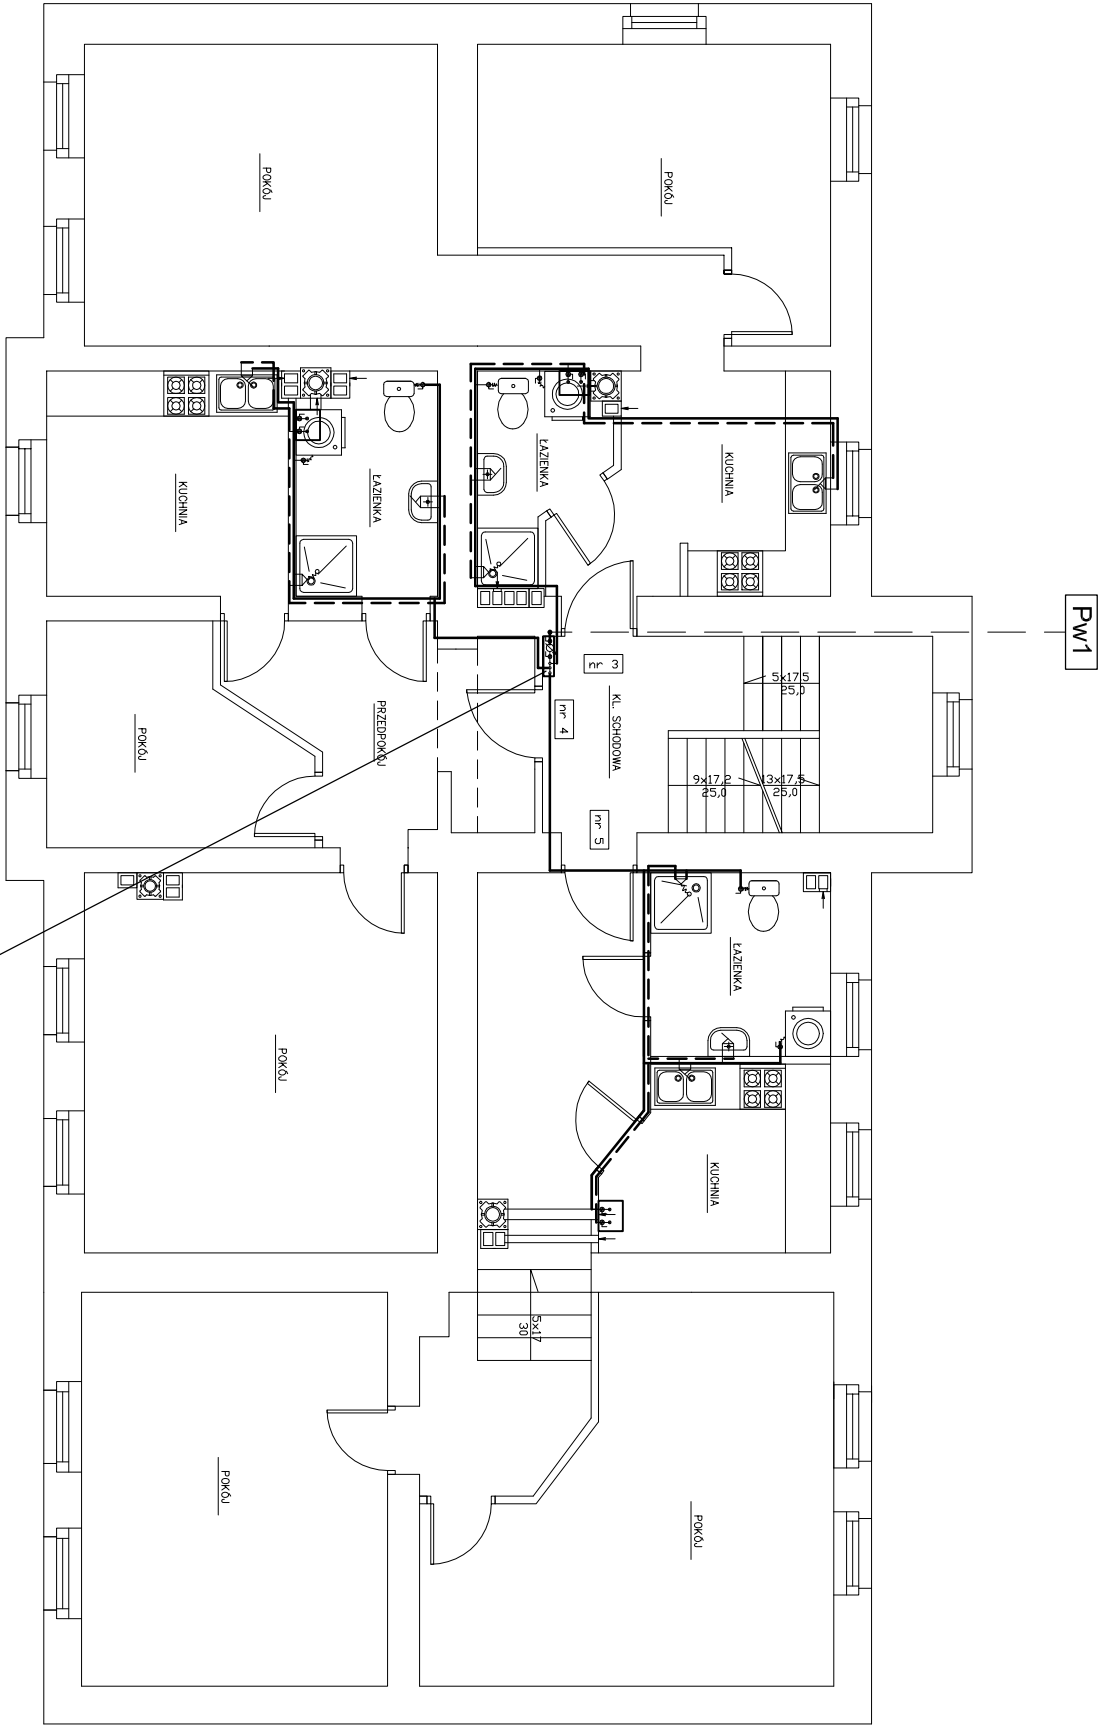

Szafka wodomierzowa – 3 wodomierze
Wymiary: 530/675/140mm
Lokal nr 3 – Wodomierz JS1,5 02
Lokal nr 4 – Wodomierz JS1,5 02
Lokal nr 5 – Wodomierz JS1,5 02

Pracownia Projektowa "KONSTRUKTOR"
siedziba: ul. Wolności 41/8, 58–160 Świebodzice
biuro: ul. Broniewskiego 1B, 58–309 Wałbrzych

Projektant:	mgr inż. Ewa Agata Nowak	135/02/DUW	Date:	10.2010
Asystent:	mgr inż. Tomasz Nowak		Stadium:	PB
	inż. Marcin Dunowski			

Temat:	REMOWACJA WIELORODZINNEGO BUDYNKU MIESZKALNEGO PRZY UL. ŻEROMSKIEGO 35 W BOGUSZOWIE – GORCACH	
Investor:	GINIA MIASTO BOGUSZÓW–GORCE PL. ODRODZENIA 1, 58–370 BOGUSZÓW–GORCE	Skala: 1:100
Tytuł rys.:	RZUT I PIĘTRA – Instalacja wodociągowa	Nr. rys.: 3/S

Zastrzegam sobie wszelkie prawa wynikające z Ustawy o prawie autorskim. Rysunek niniejszy nie może być w całości lub w części przetwarzany, uzupełniany lub ostateczny komercyjnie, bez pisemnej zgody firmy projektowej.