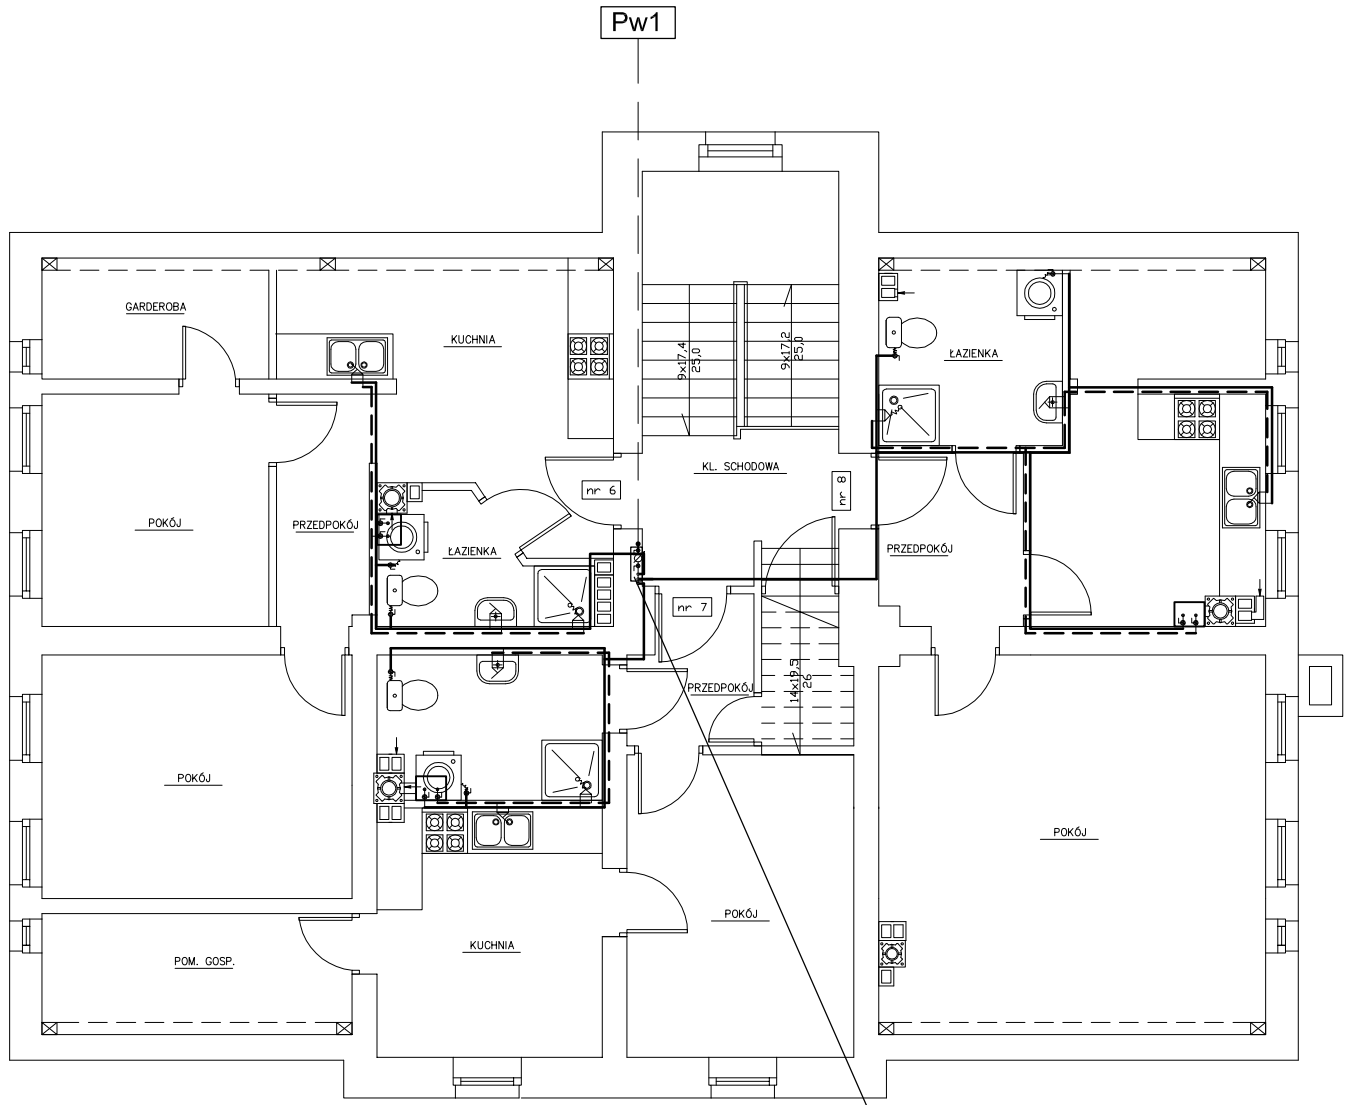

Szafka wodomierzowa – 3 wodomierze
Wymiary: 530/805/150mm
Lokal nr 6 – Wodomierz JS1,5 02
Lokal nr 7 – Wodomierz JS1,5 02
Lokal nr 8 – Wodomierz JS1,5 02

Pracownia Projektowa "KONSTRUKTOR"
siedziba: ul. Wolności 41/8, 58–160 Świebodzice
biuro: ul. Broniewskiego 1B, 58–309 Wałbrzych

Projektant:	mgr inż. Ewa Agata Nowak	135/02/DUW		Data: 10.2010
Asystant:	mgr inż. Tomasz Nowak inż. Marcin Dunowski			Stadium: PB
Temat:	REMOWACJA WIELORODZINNEGO BUDYNKU MIESZKALNEGO PRZY UL. ŻEROMSKIEGO 35 W BOGUSZOWIE – GORCACH			Skala: 1:100
Inwestor:	GMINA MIASTO BOGUSZÓW–GORCE PL. ODRODZENIA 1, 58–370 BOGUSZÓW–GORCE			Nr. rys.: 4/IS
Tytuł rys.:	RZUT PODDASZA – Instalacja wodociągowa			

Zastrzega się wszelkie prawa wynikające z Ustawy o prawie autorskim. Rysunek niniejszy nie może być w całości lub w części przerysowany, uzupełniony lub odstąpiony komukolwiek, bez pisemnej zgody firmy projektowej