


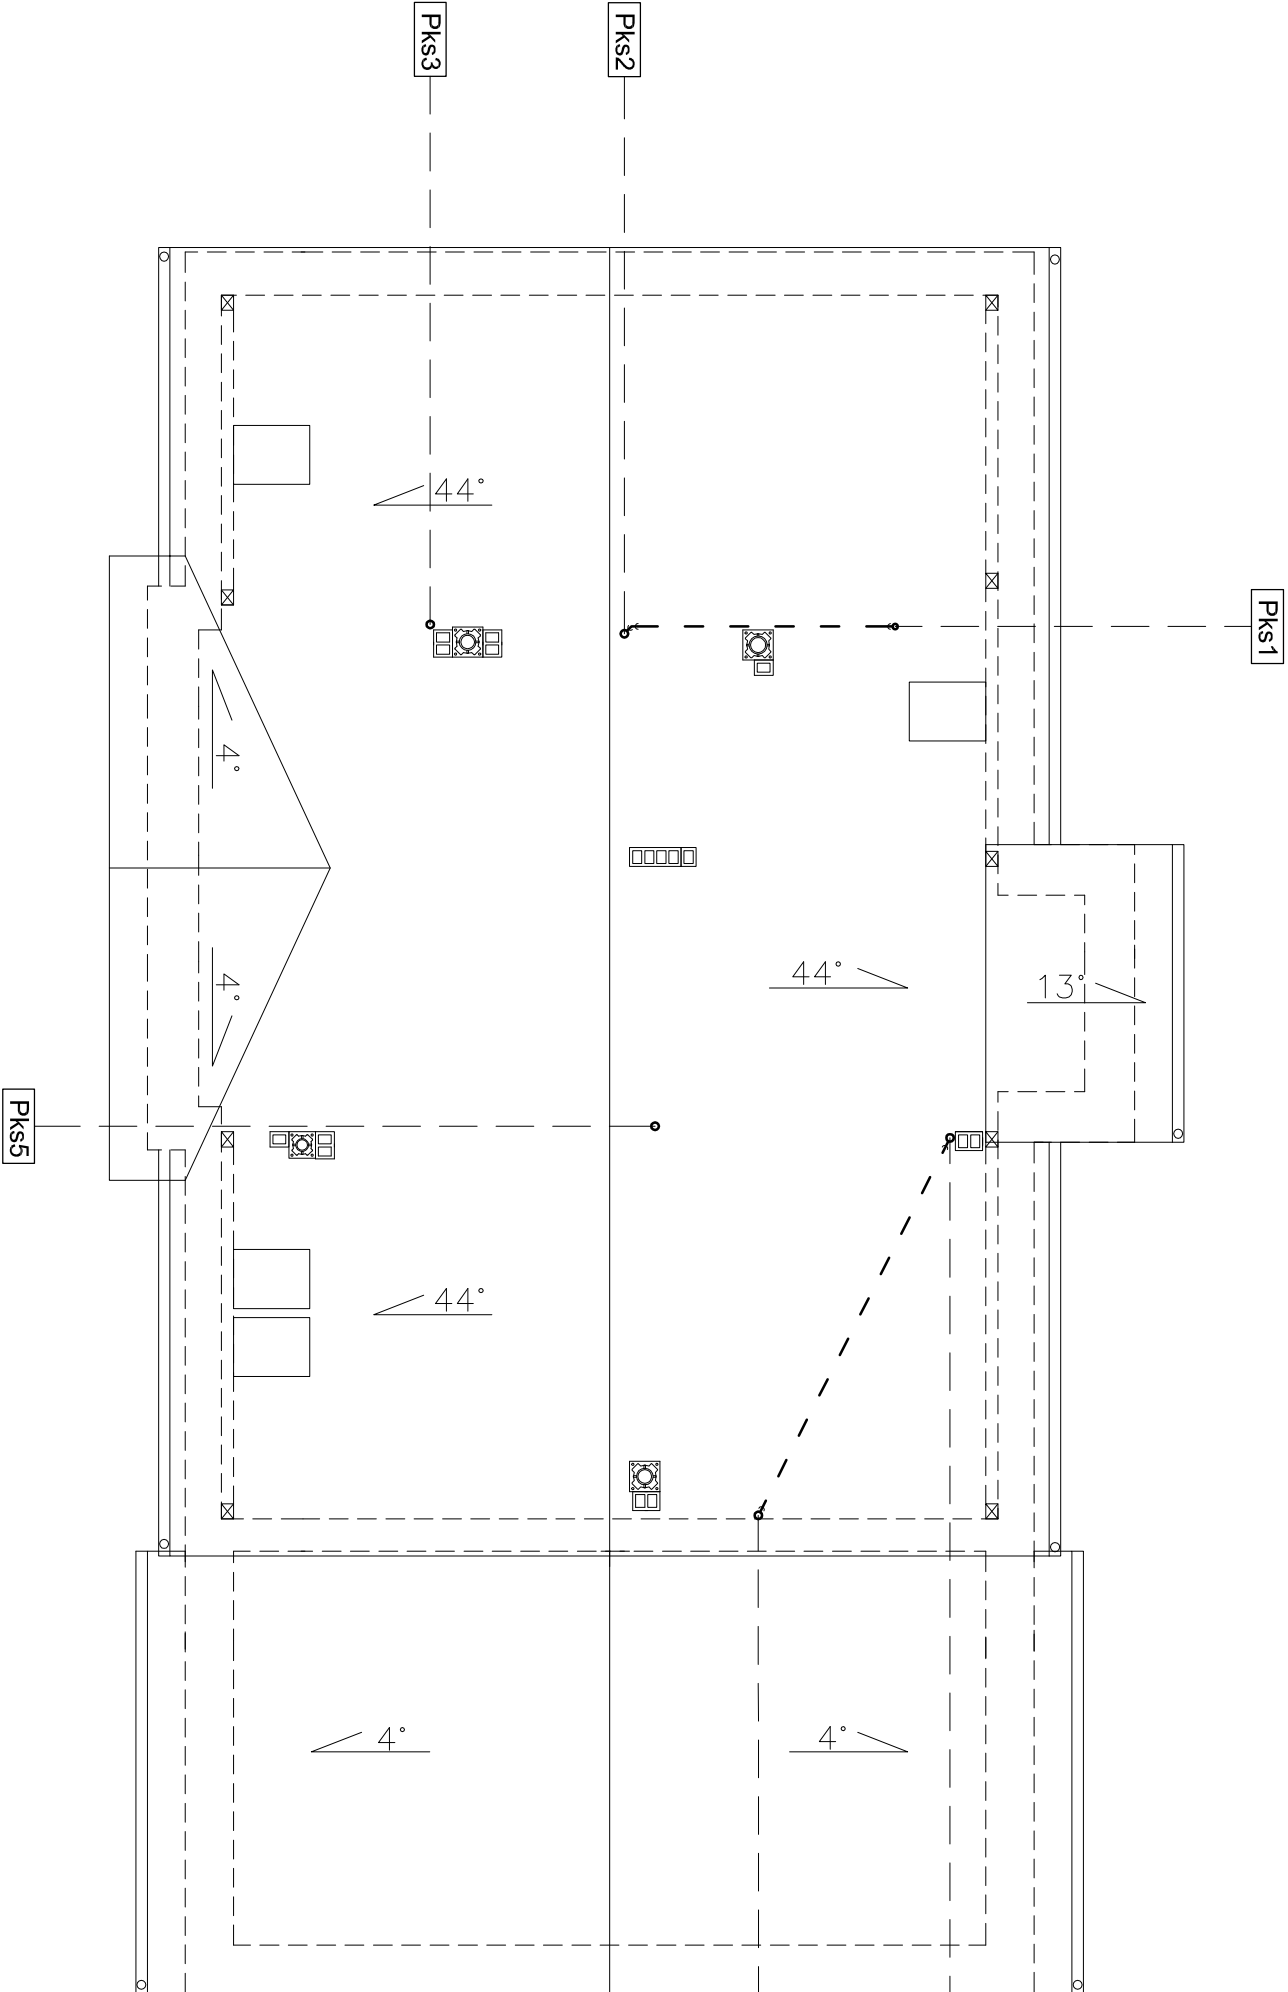

Pracownia Projektowa "KONSTRUKTOR"
siedziba: ul. Wolności 41/8, 58–160 Świebodzice
biuro: ul. Broniewskiego 1B, 58–309 Walbrzych

Projektant:	mgr inż. Ewa Agata Nowak	135/02/DUW		Date:	10.2010
Asystent:	mgr inż. Tomasz Nowak			Stadium:	PB
	inż. Marcin Dunowski				

Temat:	RENOWACJA WIELORODZINNEGO BUDYNKU MIESZKALNEGO PRZY UL. ŻEROMSKIEGO 35 W BOGUSZOWIE – GORCACH				
Investor:	GMINA MIASTO BOGUSZÓW–GORCE PL. ODRODZENIA 1, 58–370 BOGUSZÓW–GORCE				
Tytuł rys.:	RZUT DACHU – instalacja kanalizacji sanitarnej				
				Nr. rys.:	9/S

Zastrzegam sobie wszelkie prawa autorskie. Rysunek niniejszy nie może być w całości lub w części przetwarzany, uzupełniany lub odtwarzany w inny sposób bez pisemnej zgody Biura Projektowego.