


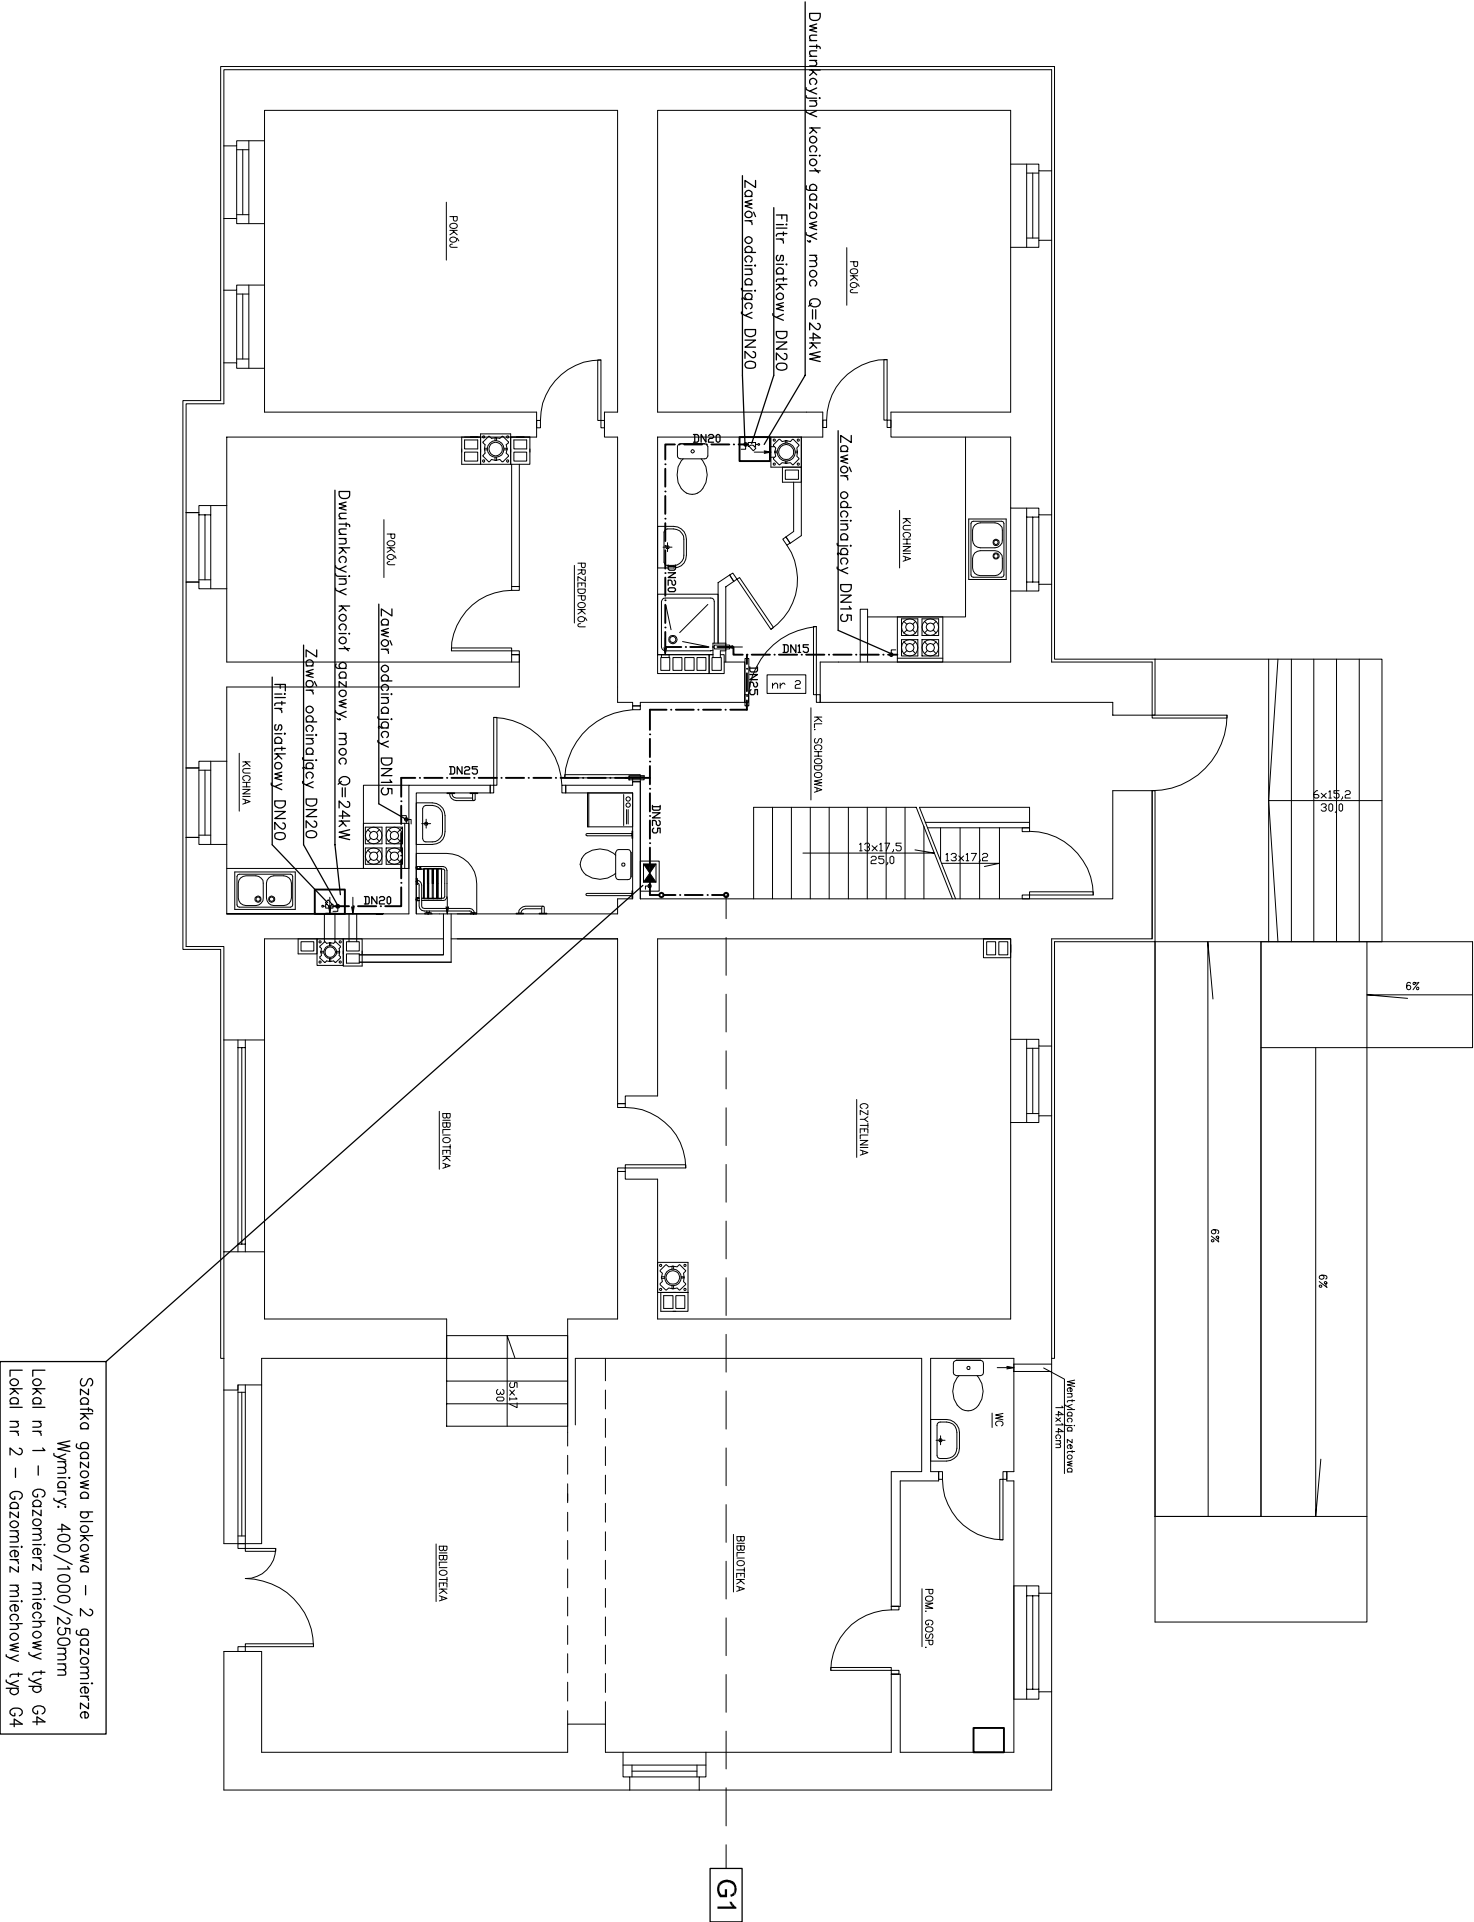

Pracownia Projektowa "KONSTRUKTOR"
siedziba: ul. Wolności 41/8, 58–160 Świebodzice
biuro: ul. Broniewskiego 1B, 58–309 Wałbrzych

Projektant:	mgr inż. Ewa Agata Nowak	135/02/DUW	Date:	10.2010
Asystent:	mgr inż. Tomasz Nowak			
	inż. Marcin Dunowski			

Temat:	RENOWACJA WIELORODZINNEGO BUDYNKU MIESZKALNEGO PRZY UL. ŻEROMSKIEGO 35 W BOGUSZOWIE – GORCACH			
Investor:	GINIA MIASTO BOGUSZÓW–GORCE PL. ODRODZENIA 1, 58–370 BOGUSZÓW–GORCE			
Tytuł rys.:	RZUT PARTERU – Instalacja gazu			
				Nr. rys.: 11/IS

Zastrzegam sobie wszelkie prawa wynikające z Ustawy o prawie autorskim. Rysunek niniejszy nie może być w całości lub w części przetwarzany, uzupełniany lub odtwarzany w inny sposób, bez pisemnej zgody Firmy Projektowej.