


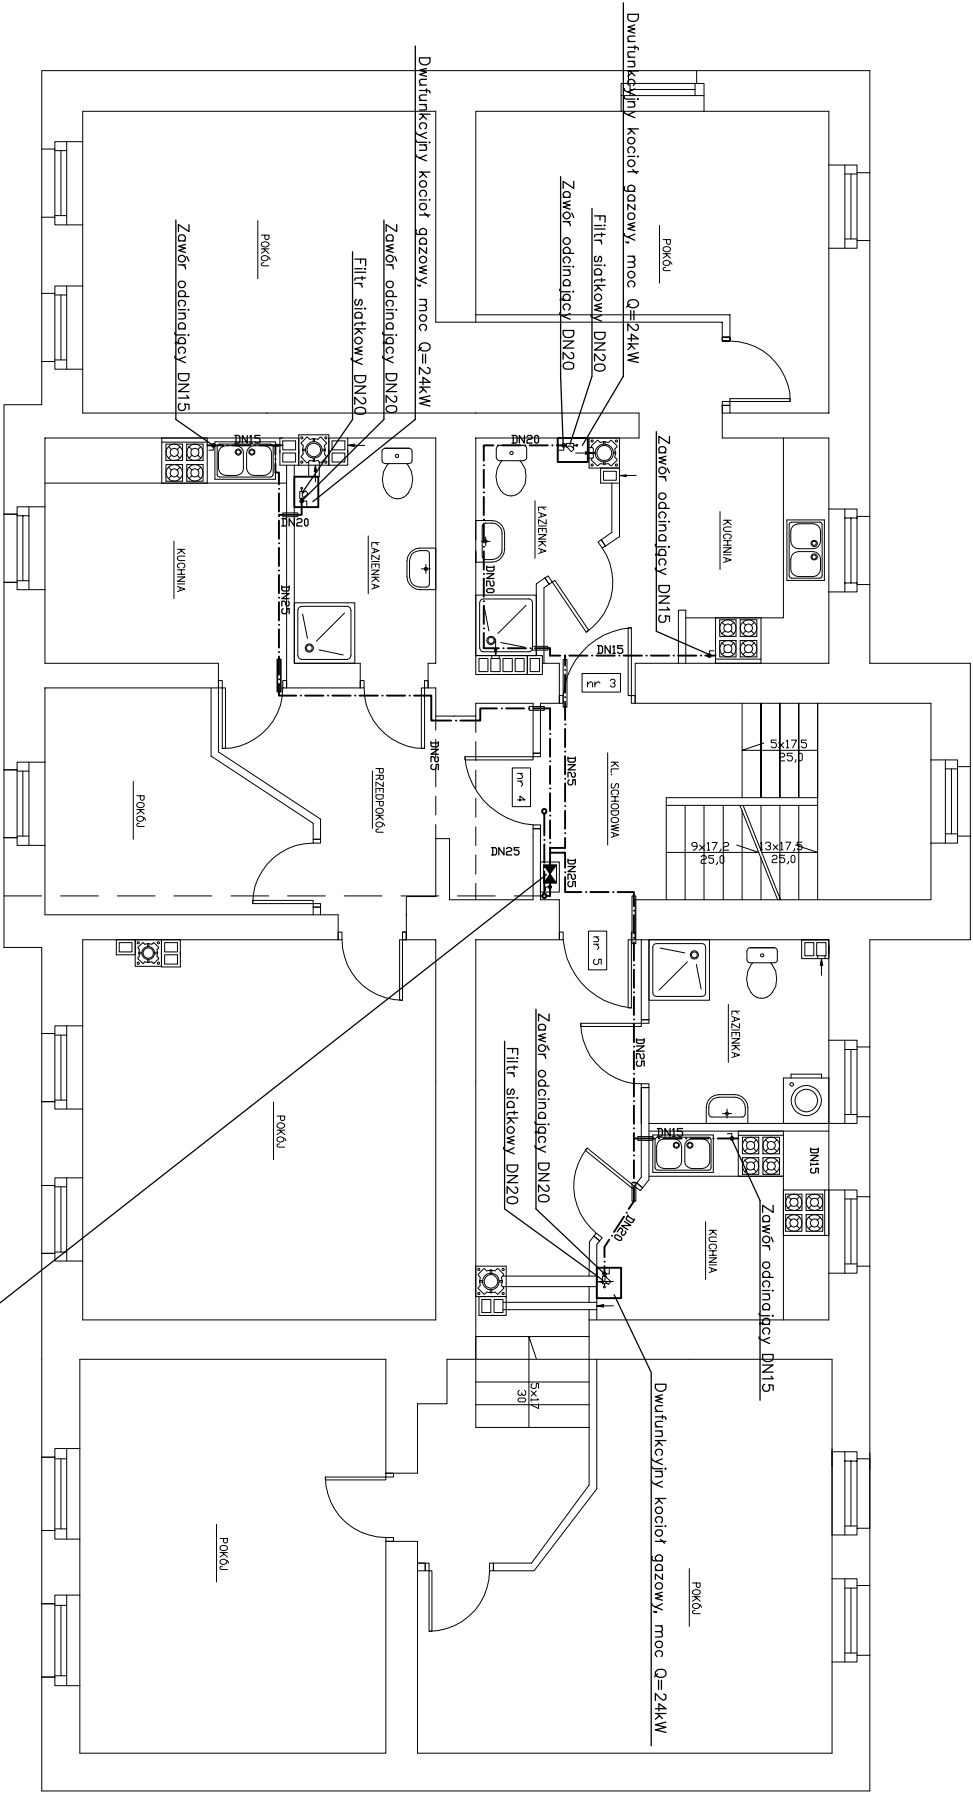

Szafka gazowa blokowa – 3 gazomierze
Wymiary: 400/1500/250mm
Lokal nr 3 – Gazomierz miechowy typ G4
Lokal nr 4 – Gazomierz miechowy typ G4
Lokal nr 5 – Gazomierz miechowy typ G4

Pracownia Projektowa "KONSTRUKTOR"
siedziba: ul. Wolności 41/8, 58–160 Świebodzice
biuro: ul. Broniewskiego 1B, 58–309 Walbrzych

Projektant:	mgr inż. Ewa Agata Nowak	135/02/DUW	Date:	10.2010
Asystent:	mgr inż. Tomasz Nowak			
	inż. Marcin Dunowski			

Temat:	RENOWACJA WIELORODZINNEGO BUDYNKU MIESZKALNEGO PRZY UL. ŻEROMSKIEGO 35 W BOGUSZOWIE – GORCACH		Stadium:	PB
Investor:	GMINA MIASTO BOGUSZÓW–GORCE PL. ODRODZENIA 1, 58–370 BOGUSZÓW–GORCE		Skala:	1:100
Tytuł rys.:	RZUT I PIĘTRA – Instalacja gazu		Nr. rys.:	12/IS

Zastrzegam sobie wszelkie prawa wynikające z Ustawy o prawie autorskim. Rysunek niniejszy nie może być w całości lub w części przetwarzany, uzupełniany lub dostawiany komuniernik, bez pisemnej zgody firmy projektowej