


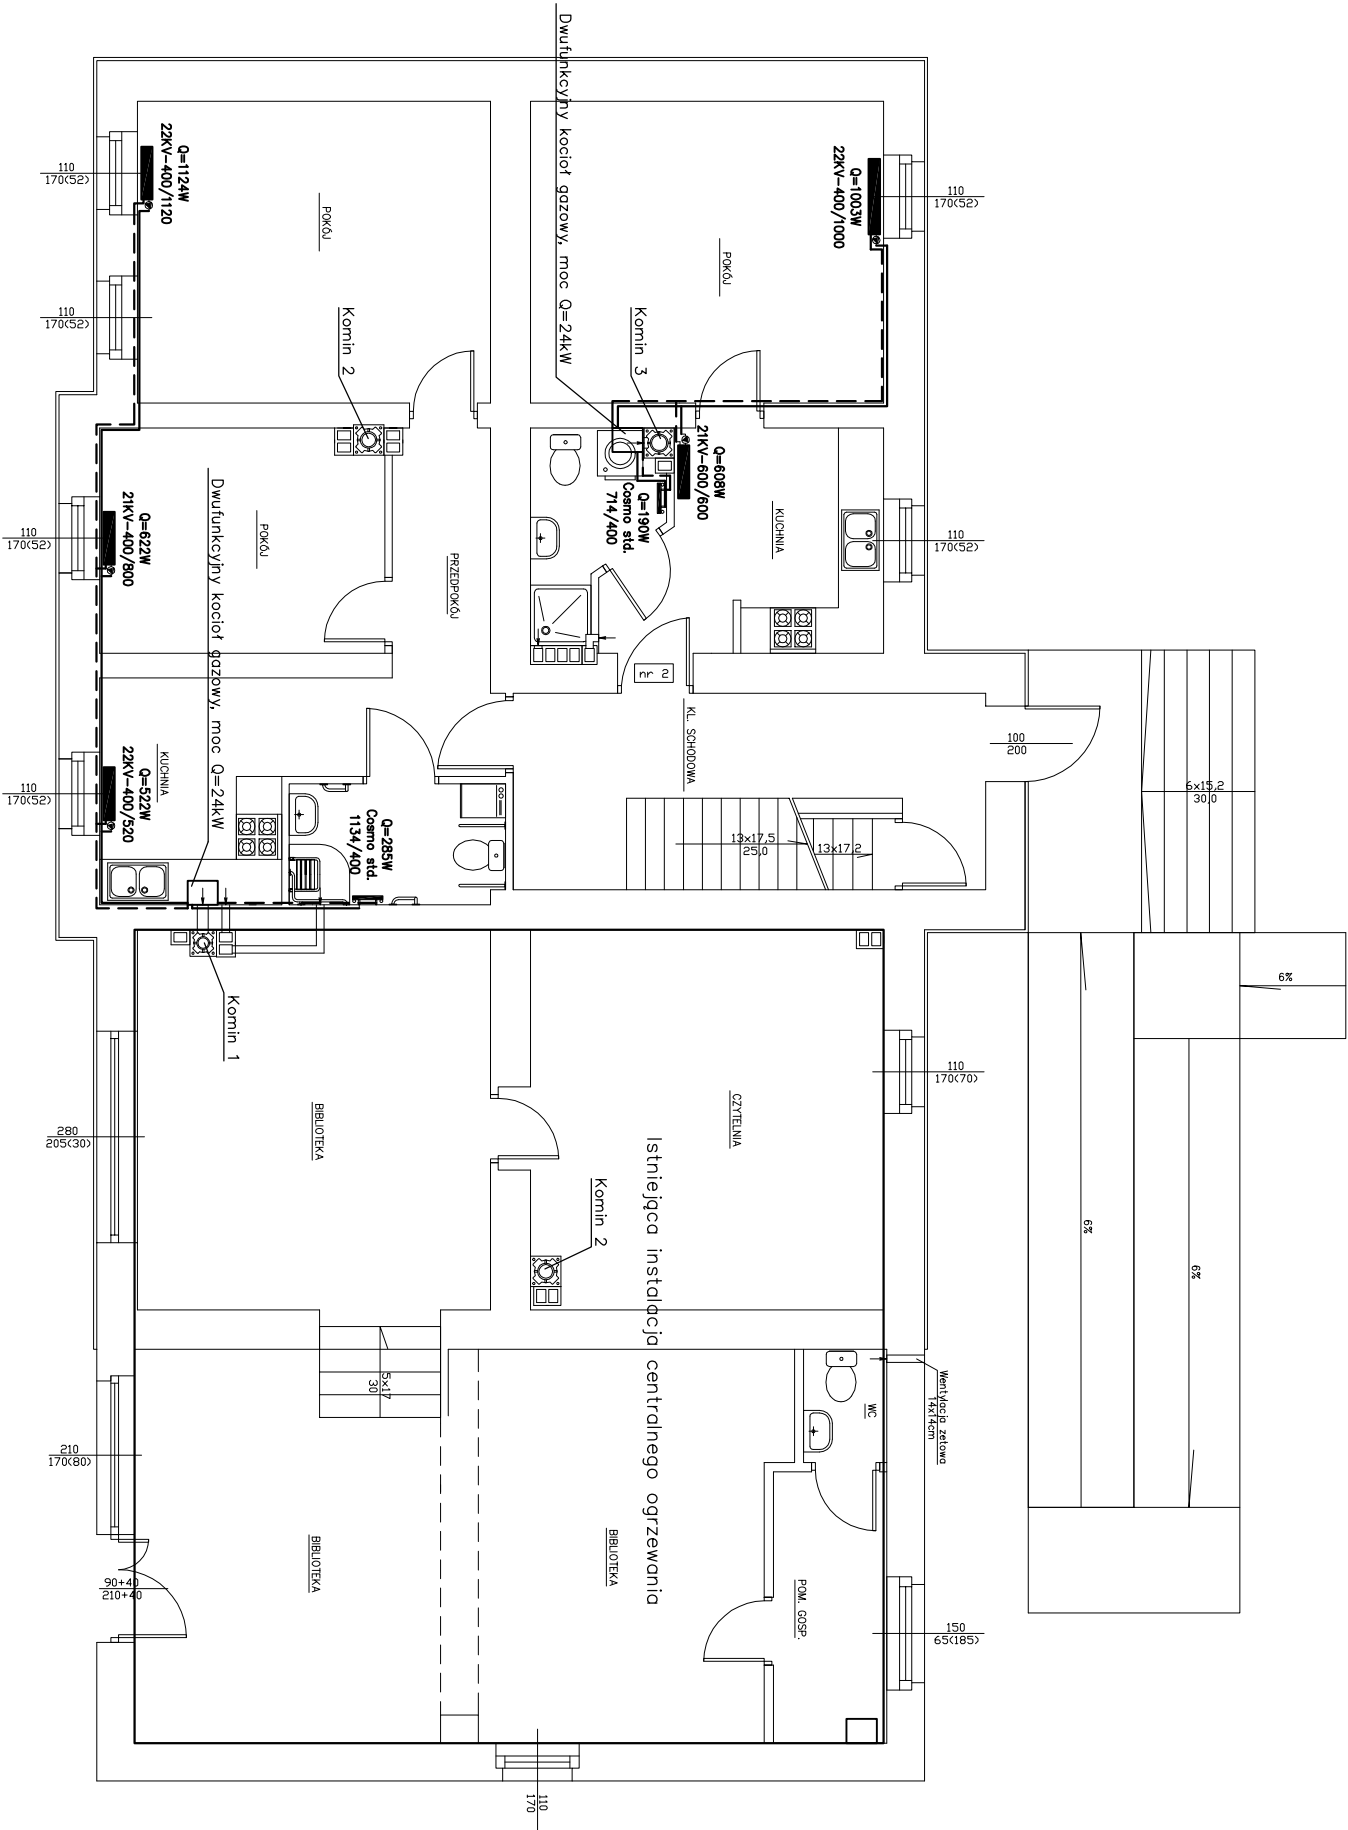

KOMIN	ILOŚĆ PODŁĄCZEŃ	TYP	ŚREDNICA RURY SZAMOTOWEJ	WYMIARY PUSTAKA	SYMBOL PUSTAKA
-	szt.	-	[mm]	[mm]	-
1	1	LT14	ø140	350X350X330	K35
2	2	LT18	ø180	400X400X330	K40
3	3	LT20	ø200	400X400X330	K40

Pracownia Projektowa "KONSTRUKTOR"
siedziba: ul. Wolności 41/8, 58–160 Świebodzice
biuro: ul. Broniewskiego 1B, 58–309 Wałbrzych

Projektant:	mgr inż. Ewa Agata Nowak	135/02/DUW	Date:	10.2010
Asystent:	mgr inż. Tomasz Nowak		Stadium:	PB
	inż. Marcin Dunowski			

Temat:	RENOWACJA WIELORODZINNEGO BUDYNKU MIESZKALNEGO PRZY UL. ŻEROMSKIEGO 35 W BOGUSZOWIE – GORCACH	Skala:	1:100
Inwestor:	GINIA MIASTO BOGUSZÓW–GORCE PL. ODRODZENIA 1, 58–370 BOGUSZÓW–GORCE	Nr. rys.:	14/IS
Tytuł rys.:	RZUT PARTERU – Instalacja centralnego ogrzewania		

Zastrzegam wszelkie prawa wynalazcze z ustawy o prawie autorskim. Rysunek niniejszy nie może być w całości lub w części przetwarzany, uzupełniany lub dostawiany komercyjnie, bez pisemnej zgody firmy projektowej.