


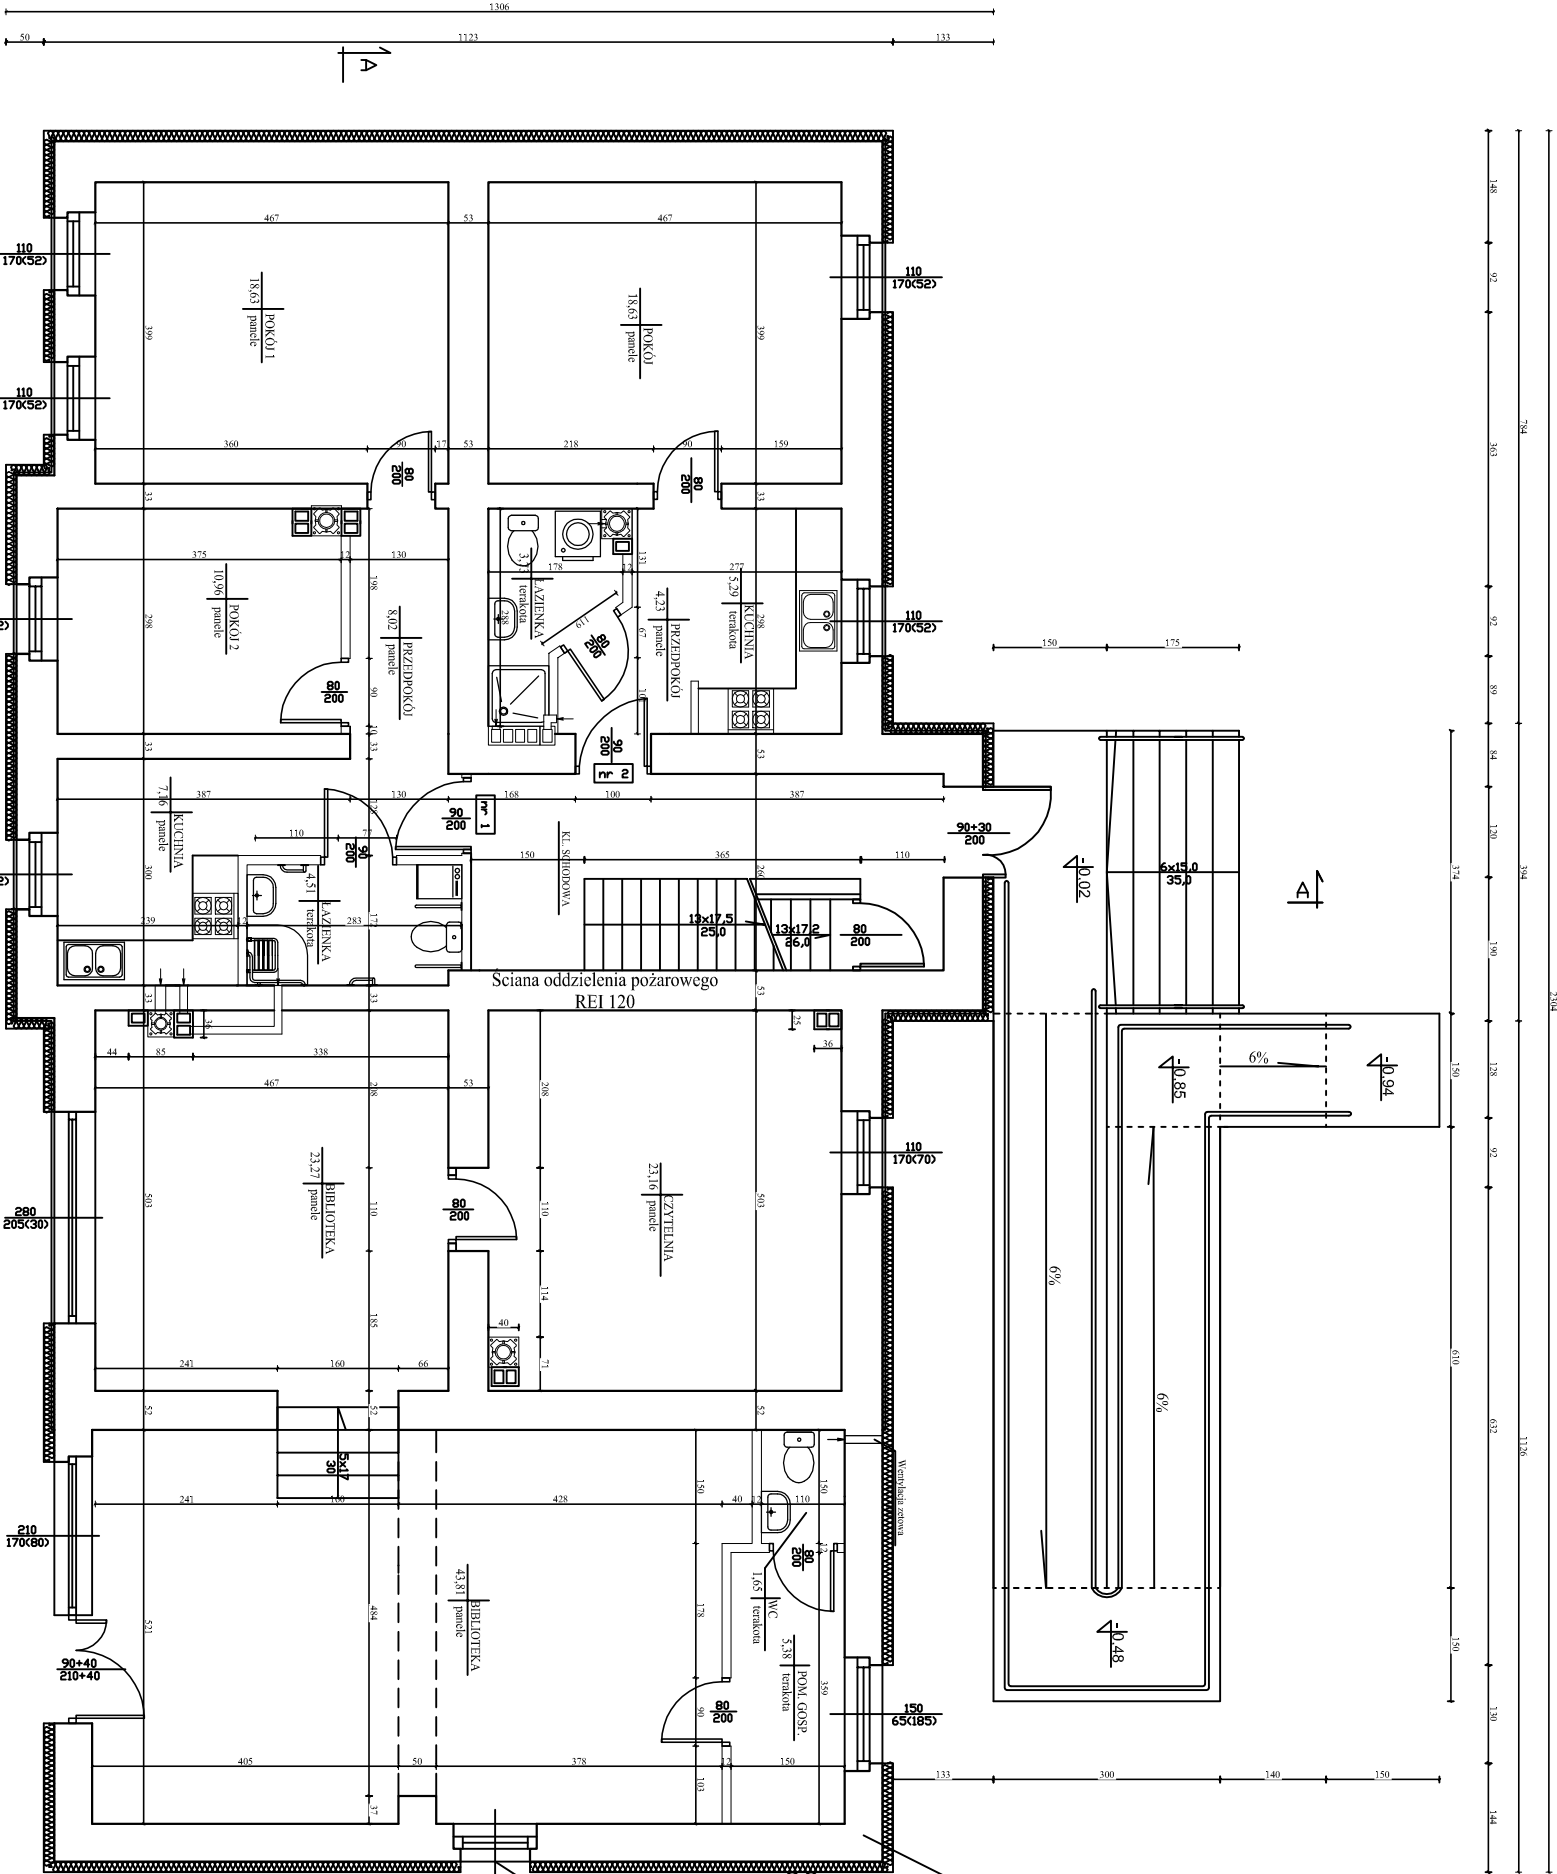

Sciana oddzielenia
pozarowego REI 120

Okno nieowiewiane
EI 60

BIBLIOTEKA	
1	CZYTELNA 23,16m²
2	CZYTELNA 23,27m²
3	CZYTELNA 43,81m²
4	POMIESZCZENIE GOSPODARCZE 5,38m²
5	WC 1,65m²
RAZEM 97,27m²	

LOKAL 1	
1	PRZEDPOKÓJ 8,02m²
2	ŁAZIENKA 4,51m²
3	KUCHNIA 7,16m²
4	POKÓJ 1 18,63m²
5	POKÓJ 2 10,96m²
RAZEM 49,28m²	

LOKAL 2	
1	PRZEDPOKÓJ 4,23m²
2	ŁAZIENKA 3,73m²
3	KUCHNIA 5,29m²
4	POKÓJ 18,63m²
RAZEM 31,88m²	

Pracownia Projektowa "KONSTRUKTOR"	
siedziba: ul. Wolności 41/8, 58–160 Świebodzice	
biuro: ul. Broniewskiego 1B, 58–309 Wałbrzych	

Projektant:	mgr inż. arch. Jarosław Szpeniuk	111/W-w/71		Date:	08.2010
Asystent:	mgr inż. Marta Pawłowska	DS0869		Stadium:	PB
	mgr inż. Piotr Drązek				

Temat:	RENOWACJA WIELORODZINNEGO BUDYNKU MIESZKALNEGO PRZY UL. ŻEROMSKIEGO 35 W BOGUSZÓWIE – GORCACH				
--------	---	--	--	--	--

Investor:	GMINA BOGUSZÓW–GORCE				Skala:	1:100
	PL. ODRODZENIA 1, 58–370 BOGUSZÓW–GORCE				Nr. rys.:	2/A

Tytuł rys.:	RZUT PARTERU				
-------------	--------------	--	--	--	--

Zastrzegam sobie wszelkie prawa wynikające z ustawy o prawie autorskim. Rysunek niniejszy nie może być w całości lub w części przetwarzany, uzupełniany lub dostawiany komercyjnie, bez pisemnej zgody firmy projektowej.