
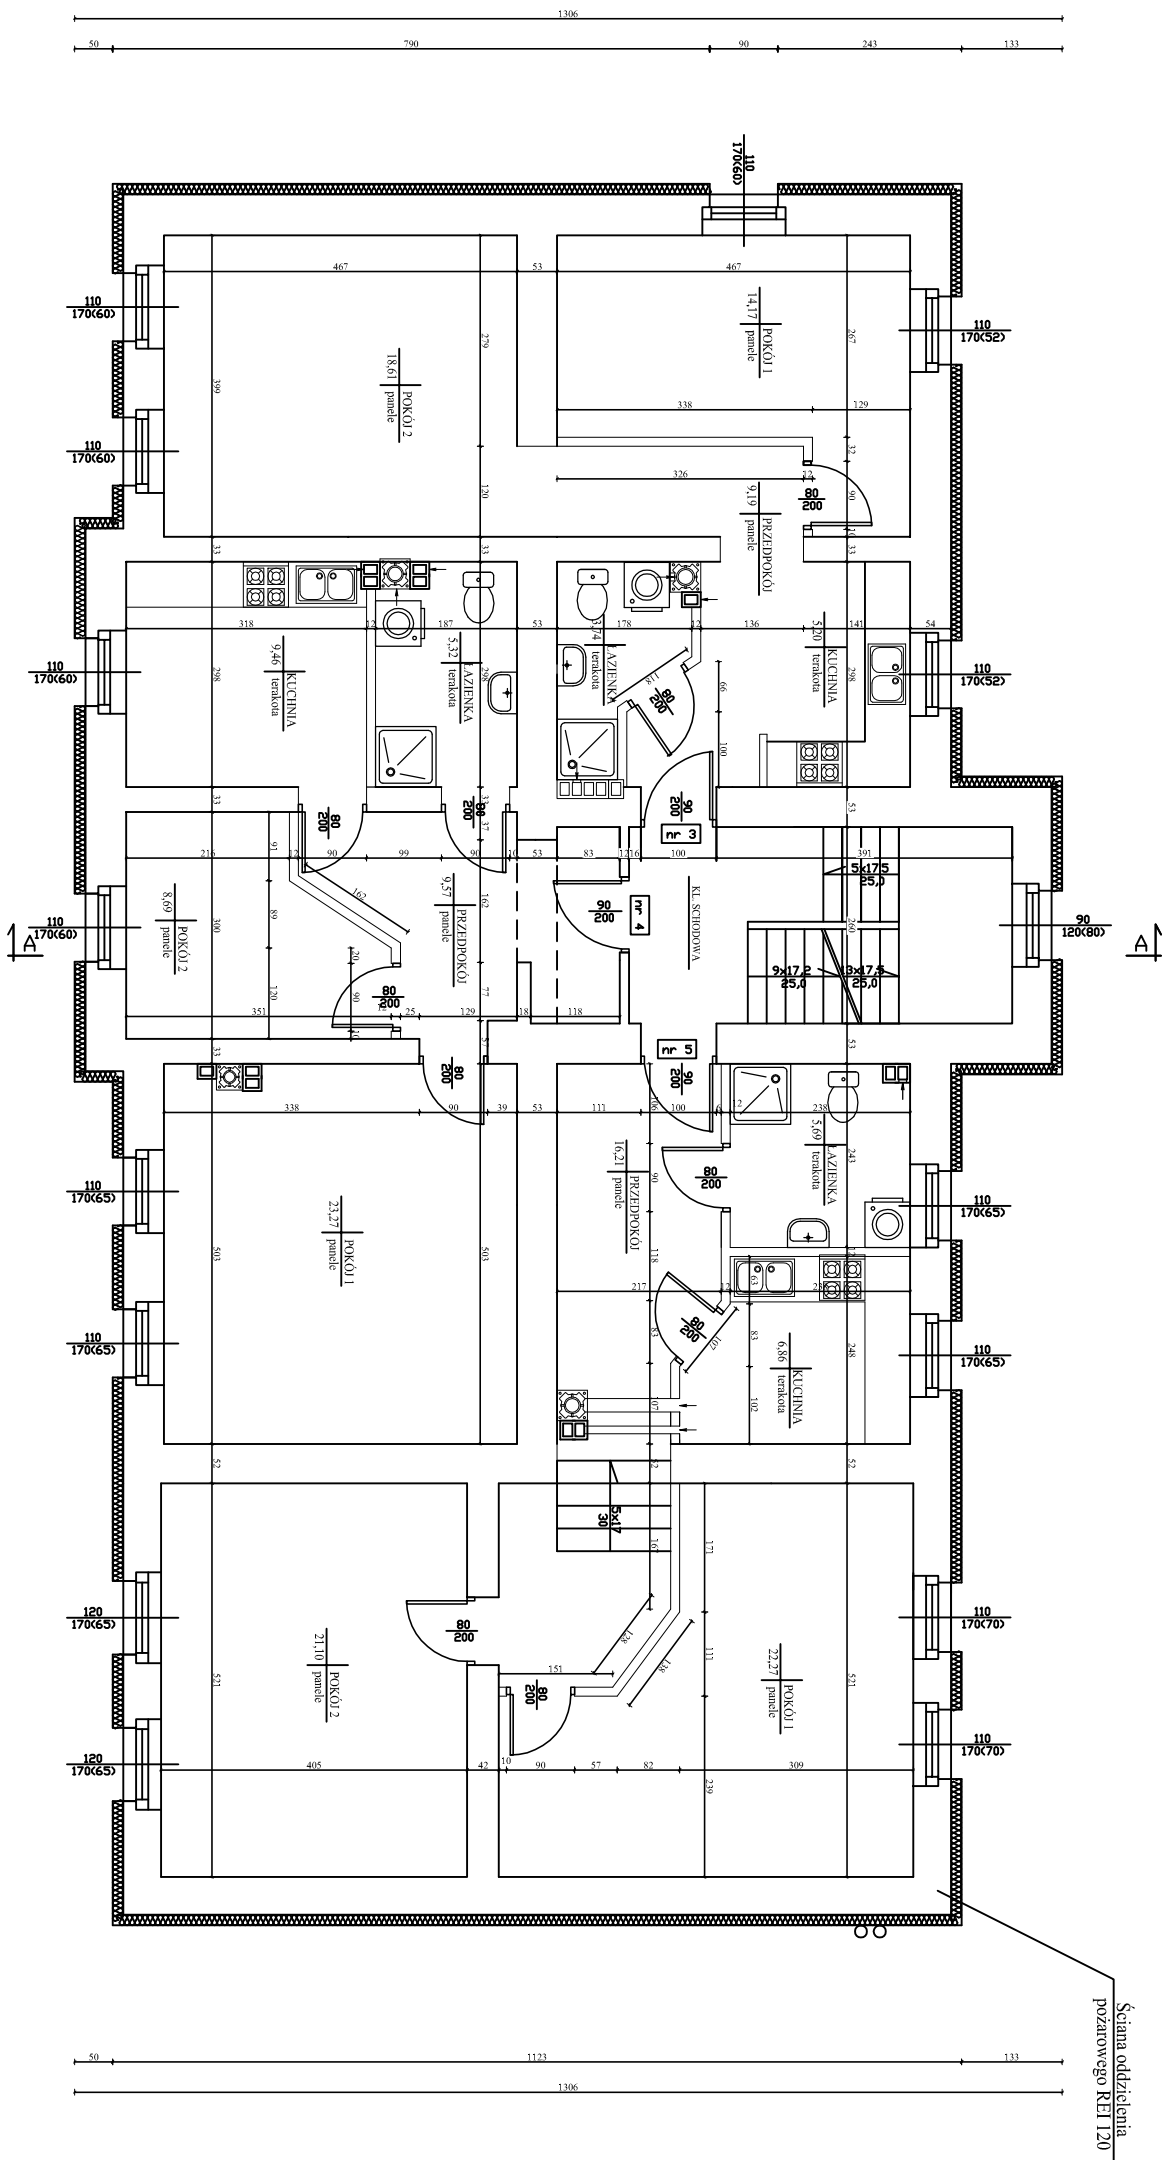


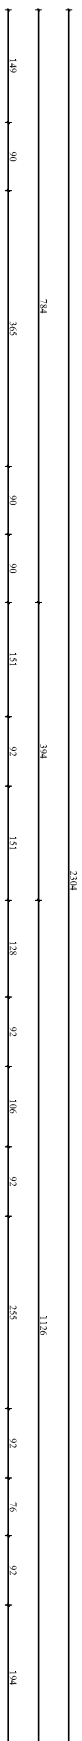

LOKAL 3	
1	PRZEDPOKÓJ 9,19m²
2	LĄZIEJKA 3,74m²
3	KUCHNIA 5,20m²
4	POKÓJ 1 14,17m²
5	POKÓJ 2 18,61m²
RAZEM 50,91m²	

LOKAL 4	
1	PRZEDPOKOJ 9,57m ²
2	ŁAZIENKA 5,32m ²
3	KUCHNIA 9,46m ²
4	POKOJ 1 23,27m ²
5	POKOJ 2 8,69m ²
RAZEM 56,31m ²	

LOKAL 5	
1	PRZEDPOKOJ 16,21m²
2	L.ŁAZIENKA 5,69m²
3	KUCHNIA 6,80m²
4	POKOJ 1 22,27m²
5	POKOJ 2 21,10m²
RAZEM 72,13m²	

Pracownia Projektowa "KONSTRUKTOR"
siedziba: ul. Wolności 41/8, 58-160 Świebodzice
biuro: ul. Broniewskiego 1B, 58-309 Wałbrzych

Projektant:		mgr inż. arch. Jarosław Szepiulik		111/ W-w/71		
Asystant:		mgr inż. Marta Pawłowska		DS0869		
		mgr inż. Piotr Dyrzək				
Temat:		RENOWACJA WIELORODZINNEGO BUDYNKU MIESZKALNEGO PRZY UL. ŻEROMSKIEGO 35 W BOGUSZOWIE – GORCACH				
Inwestor:		GMINA BOGUSZÓW-GORCE PL. ODRÓDZENIA 1, 58-370 BOGUSZÓW-GORCE				
Tytuł rys.:		RZUT I PIĘTRA				
		Skala:		1:100		
		Nr. rys.:		3/A		

Zastrzeżenie się wszelkie prawa wynikające z ustawy o prawie autorstwa. Ryzykując niżej nie może być w całości lub w części przerzyśmowany, uzupełniony lub odstępny komikolnik, bez pisemnej zgody firmy projektowej.